


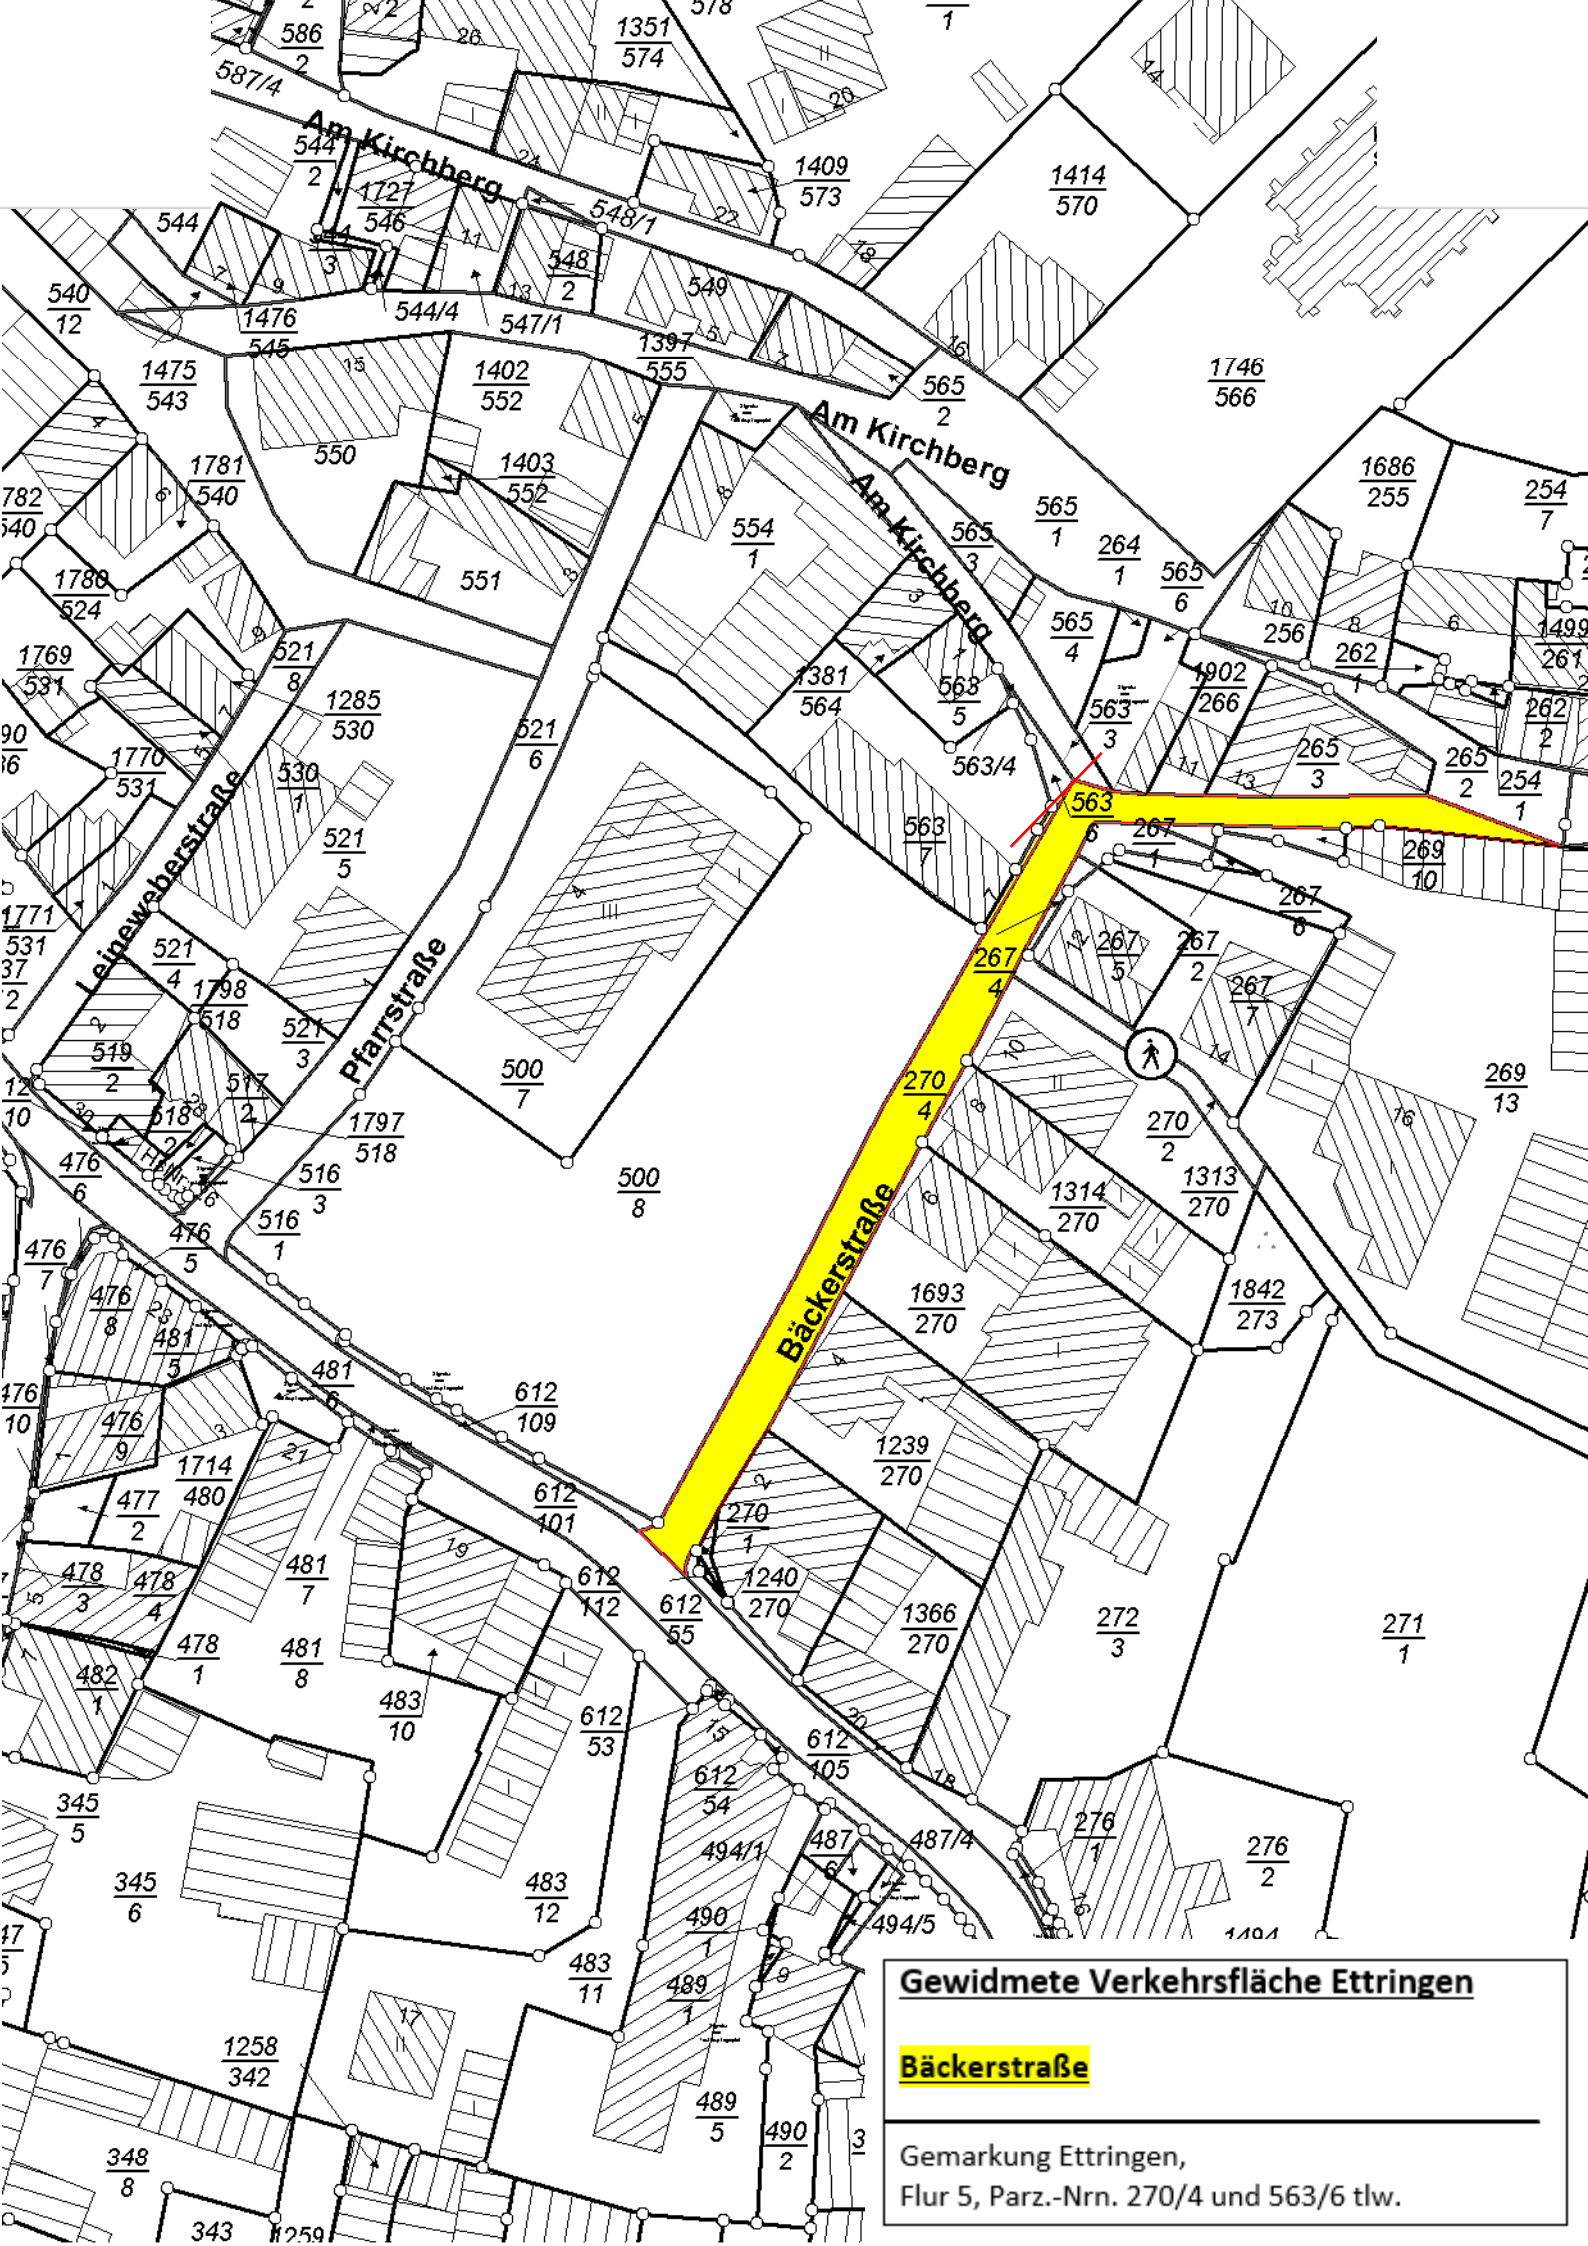

Gewidmete Verkehrsfläche Ettringen

Bäckersstraße

Gemarkung Ettringen,
Flur 5, Parz.-Nrn. 270/4 und 563/6 tlw.