


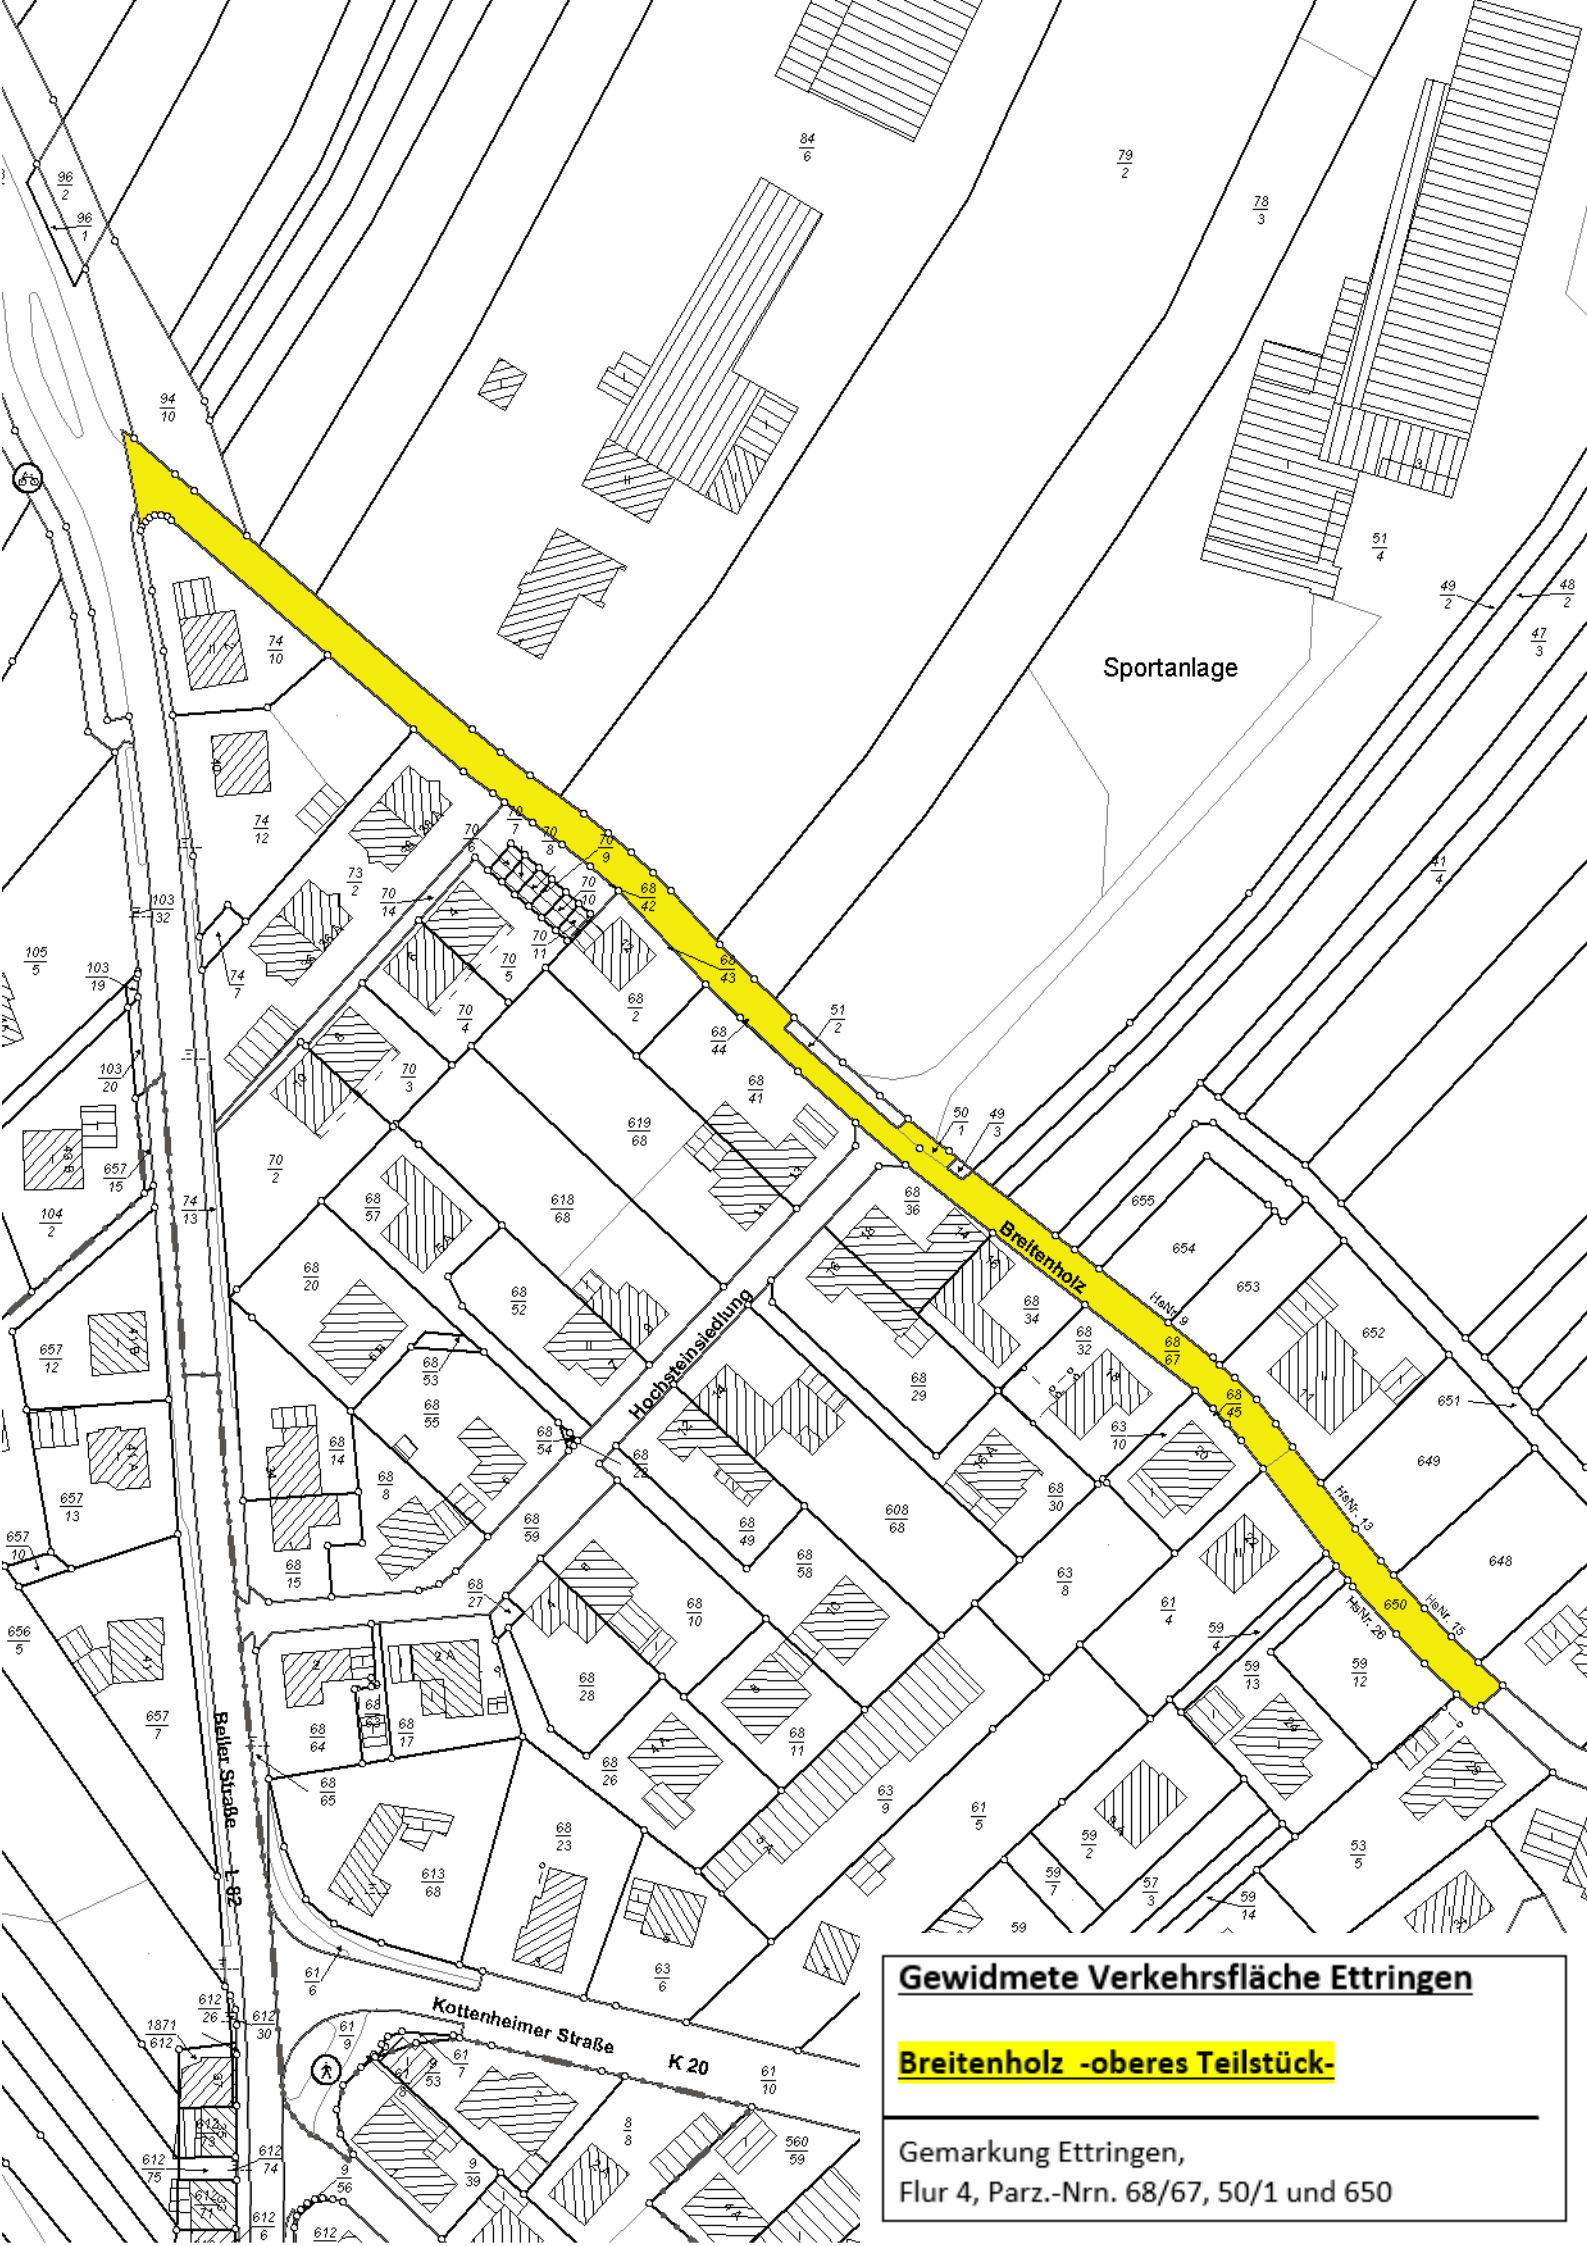

Gewidmete Verkehrsfläche Ettringen

Breitenholz -oberes Teilstück-

Gemarkung Ettringen,
Flur 4, Parz.-Nr. 68/67, 50/1 und 650