


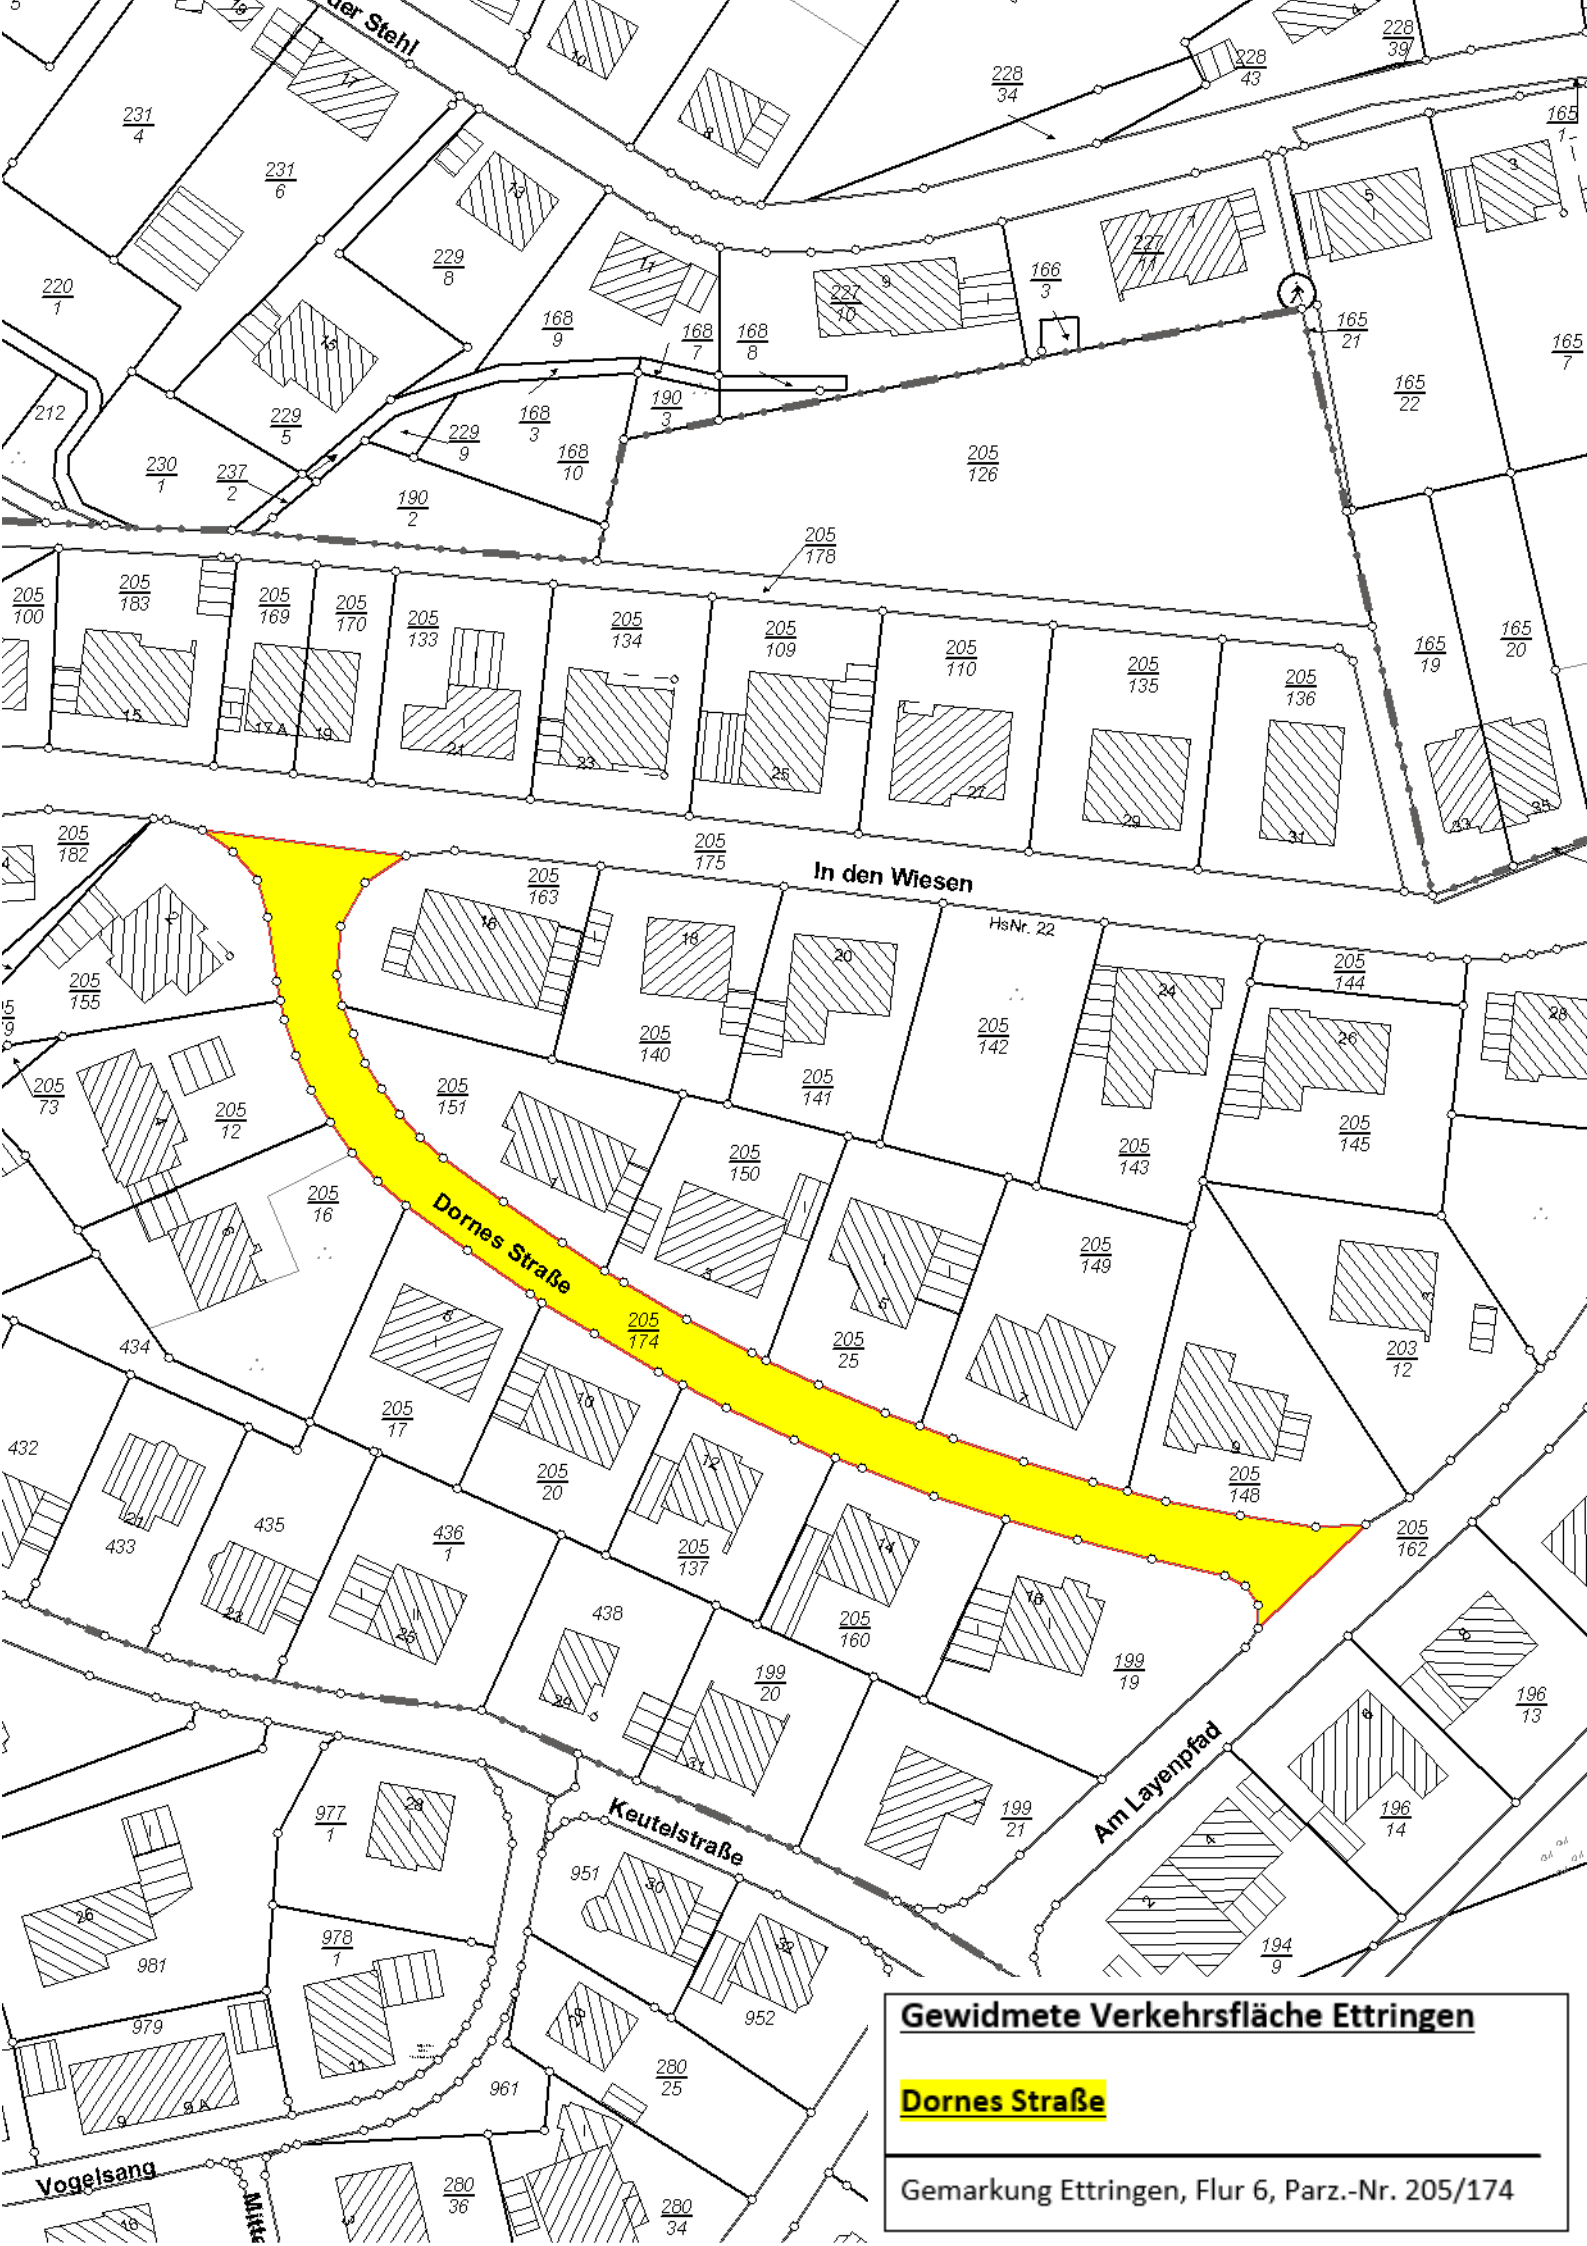

Gewidmete Verkehrsfläche Ettringen

Dornes Straße

Gemarkung Ettringen, Flur 6, Parz.-Nr. 205/174