


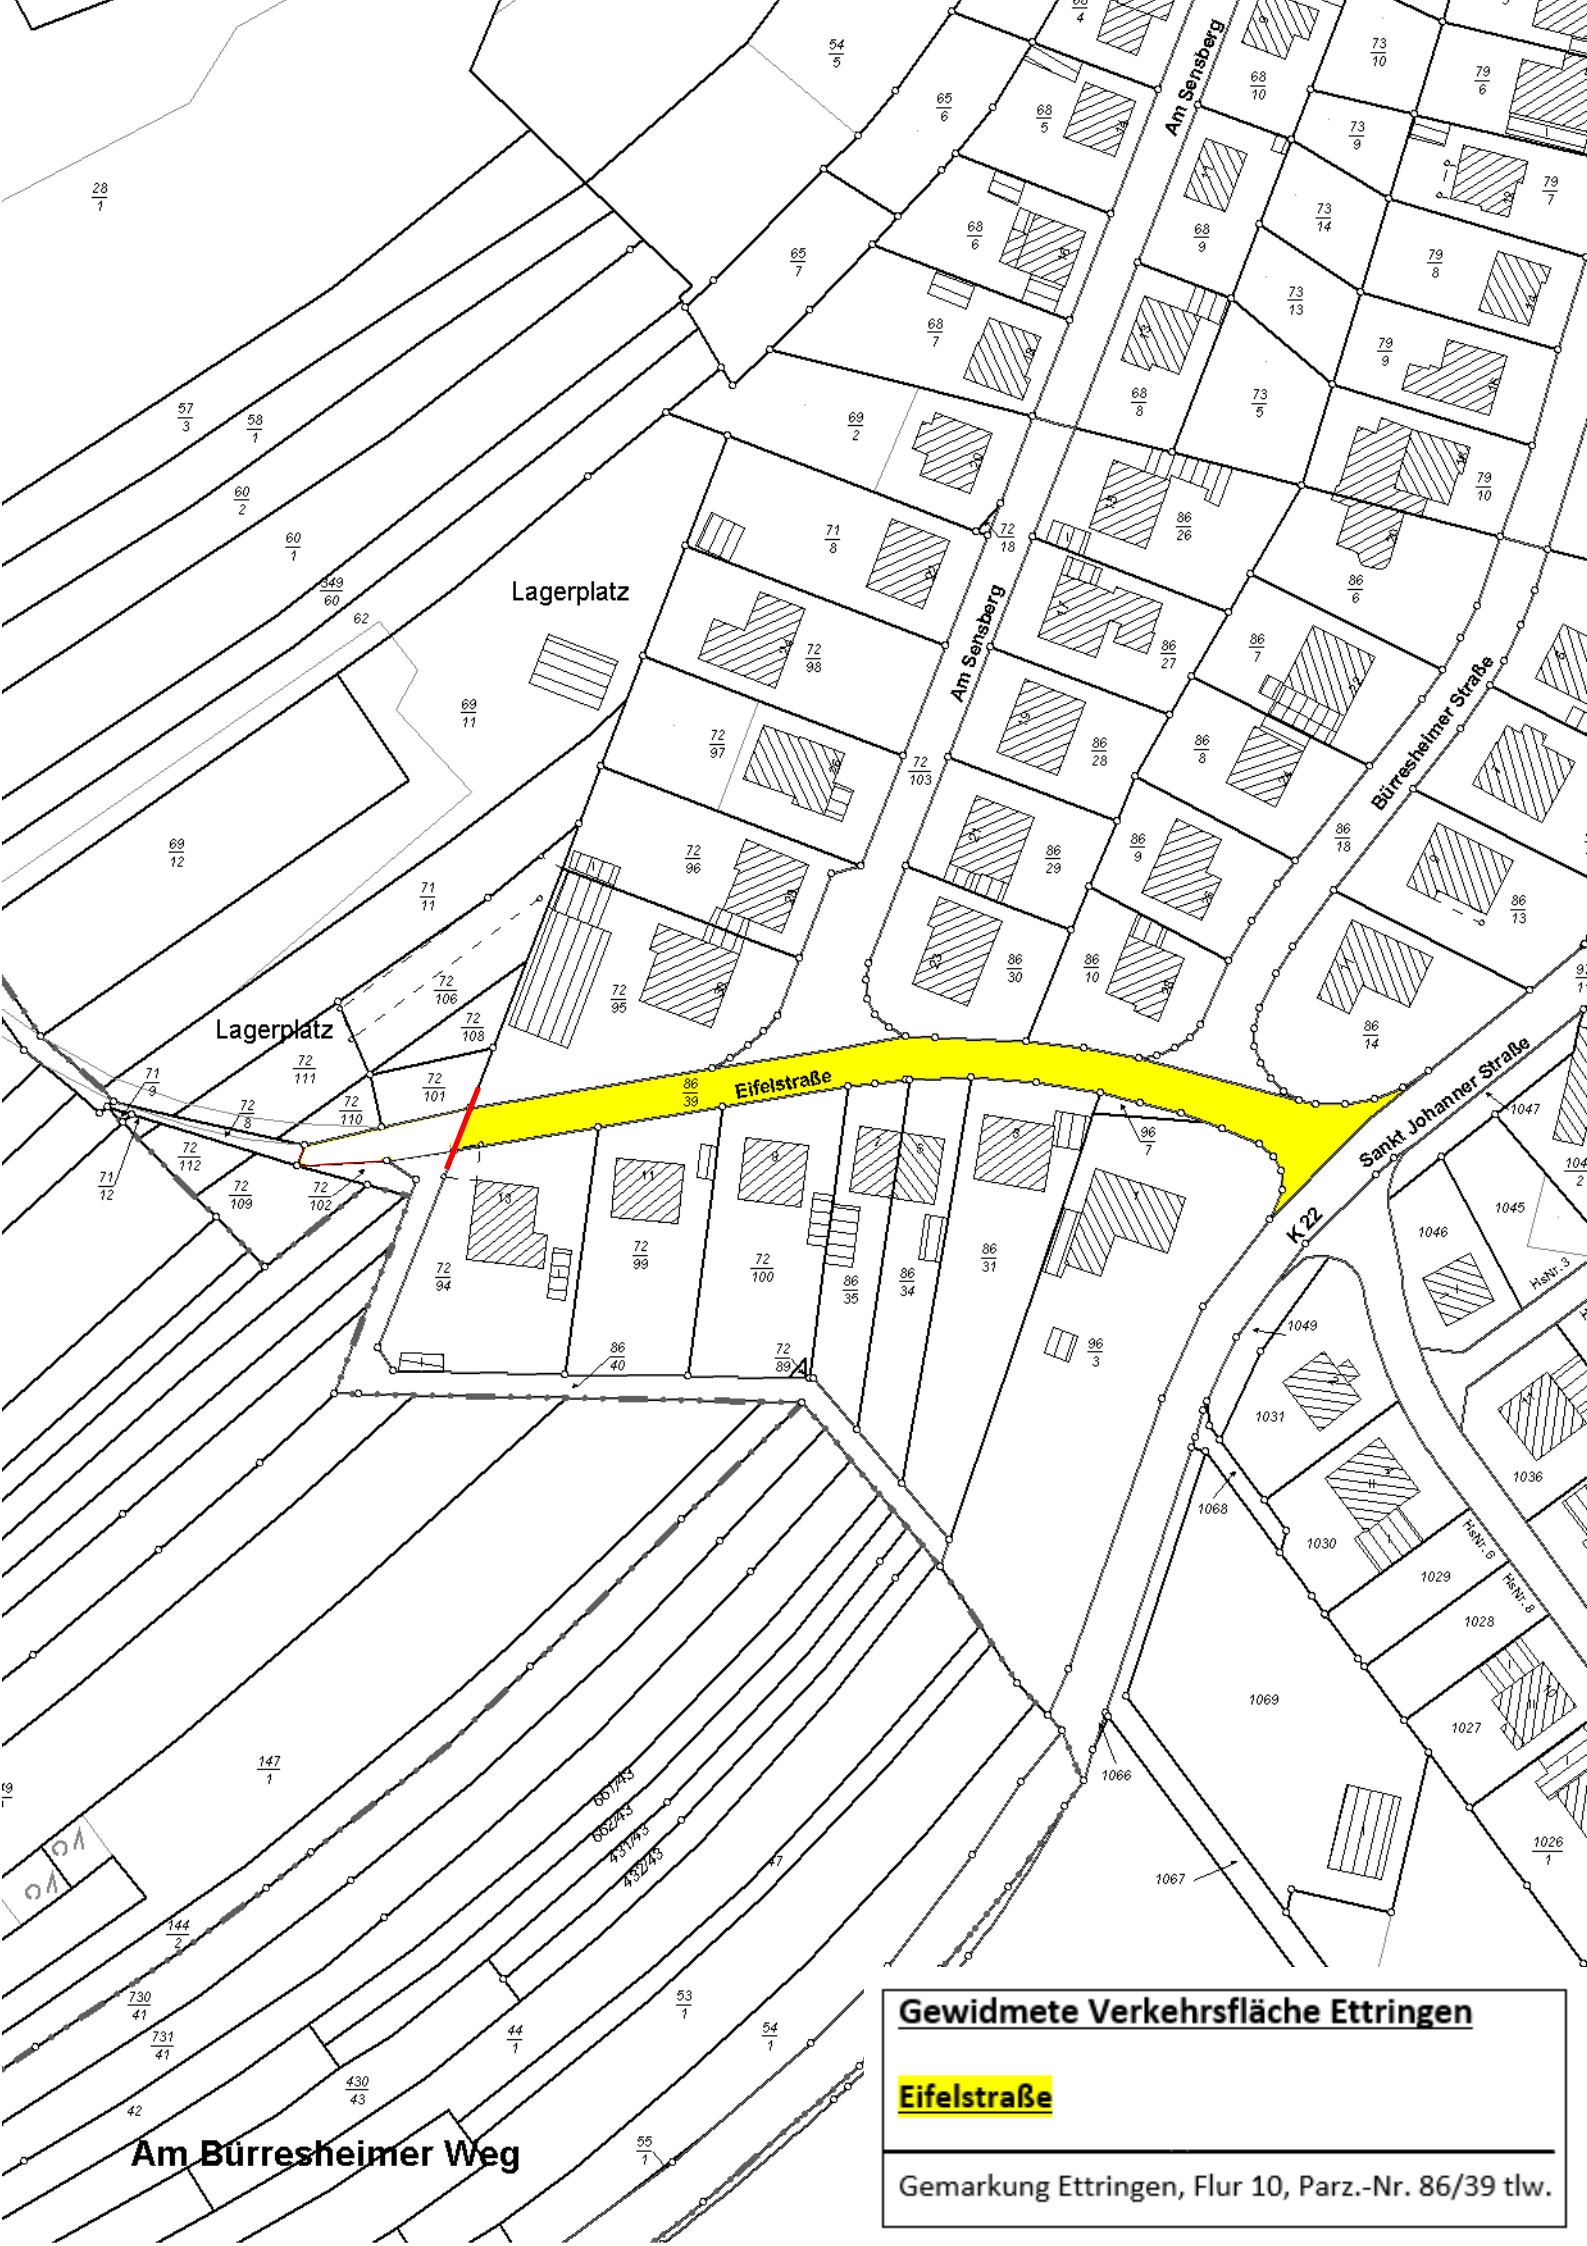

Gewidmete Verkehrsfläche Ettringen

Eifelsestraße

Gemarkung Ettringen, Flur 10, Parz.-Nr. 86/39 tlw.