


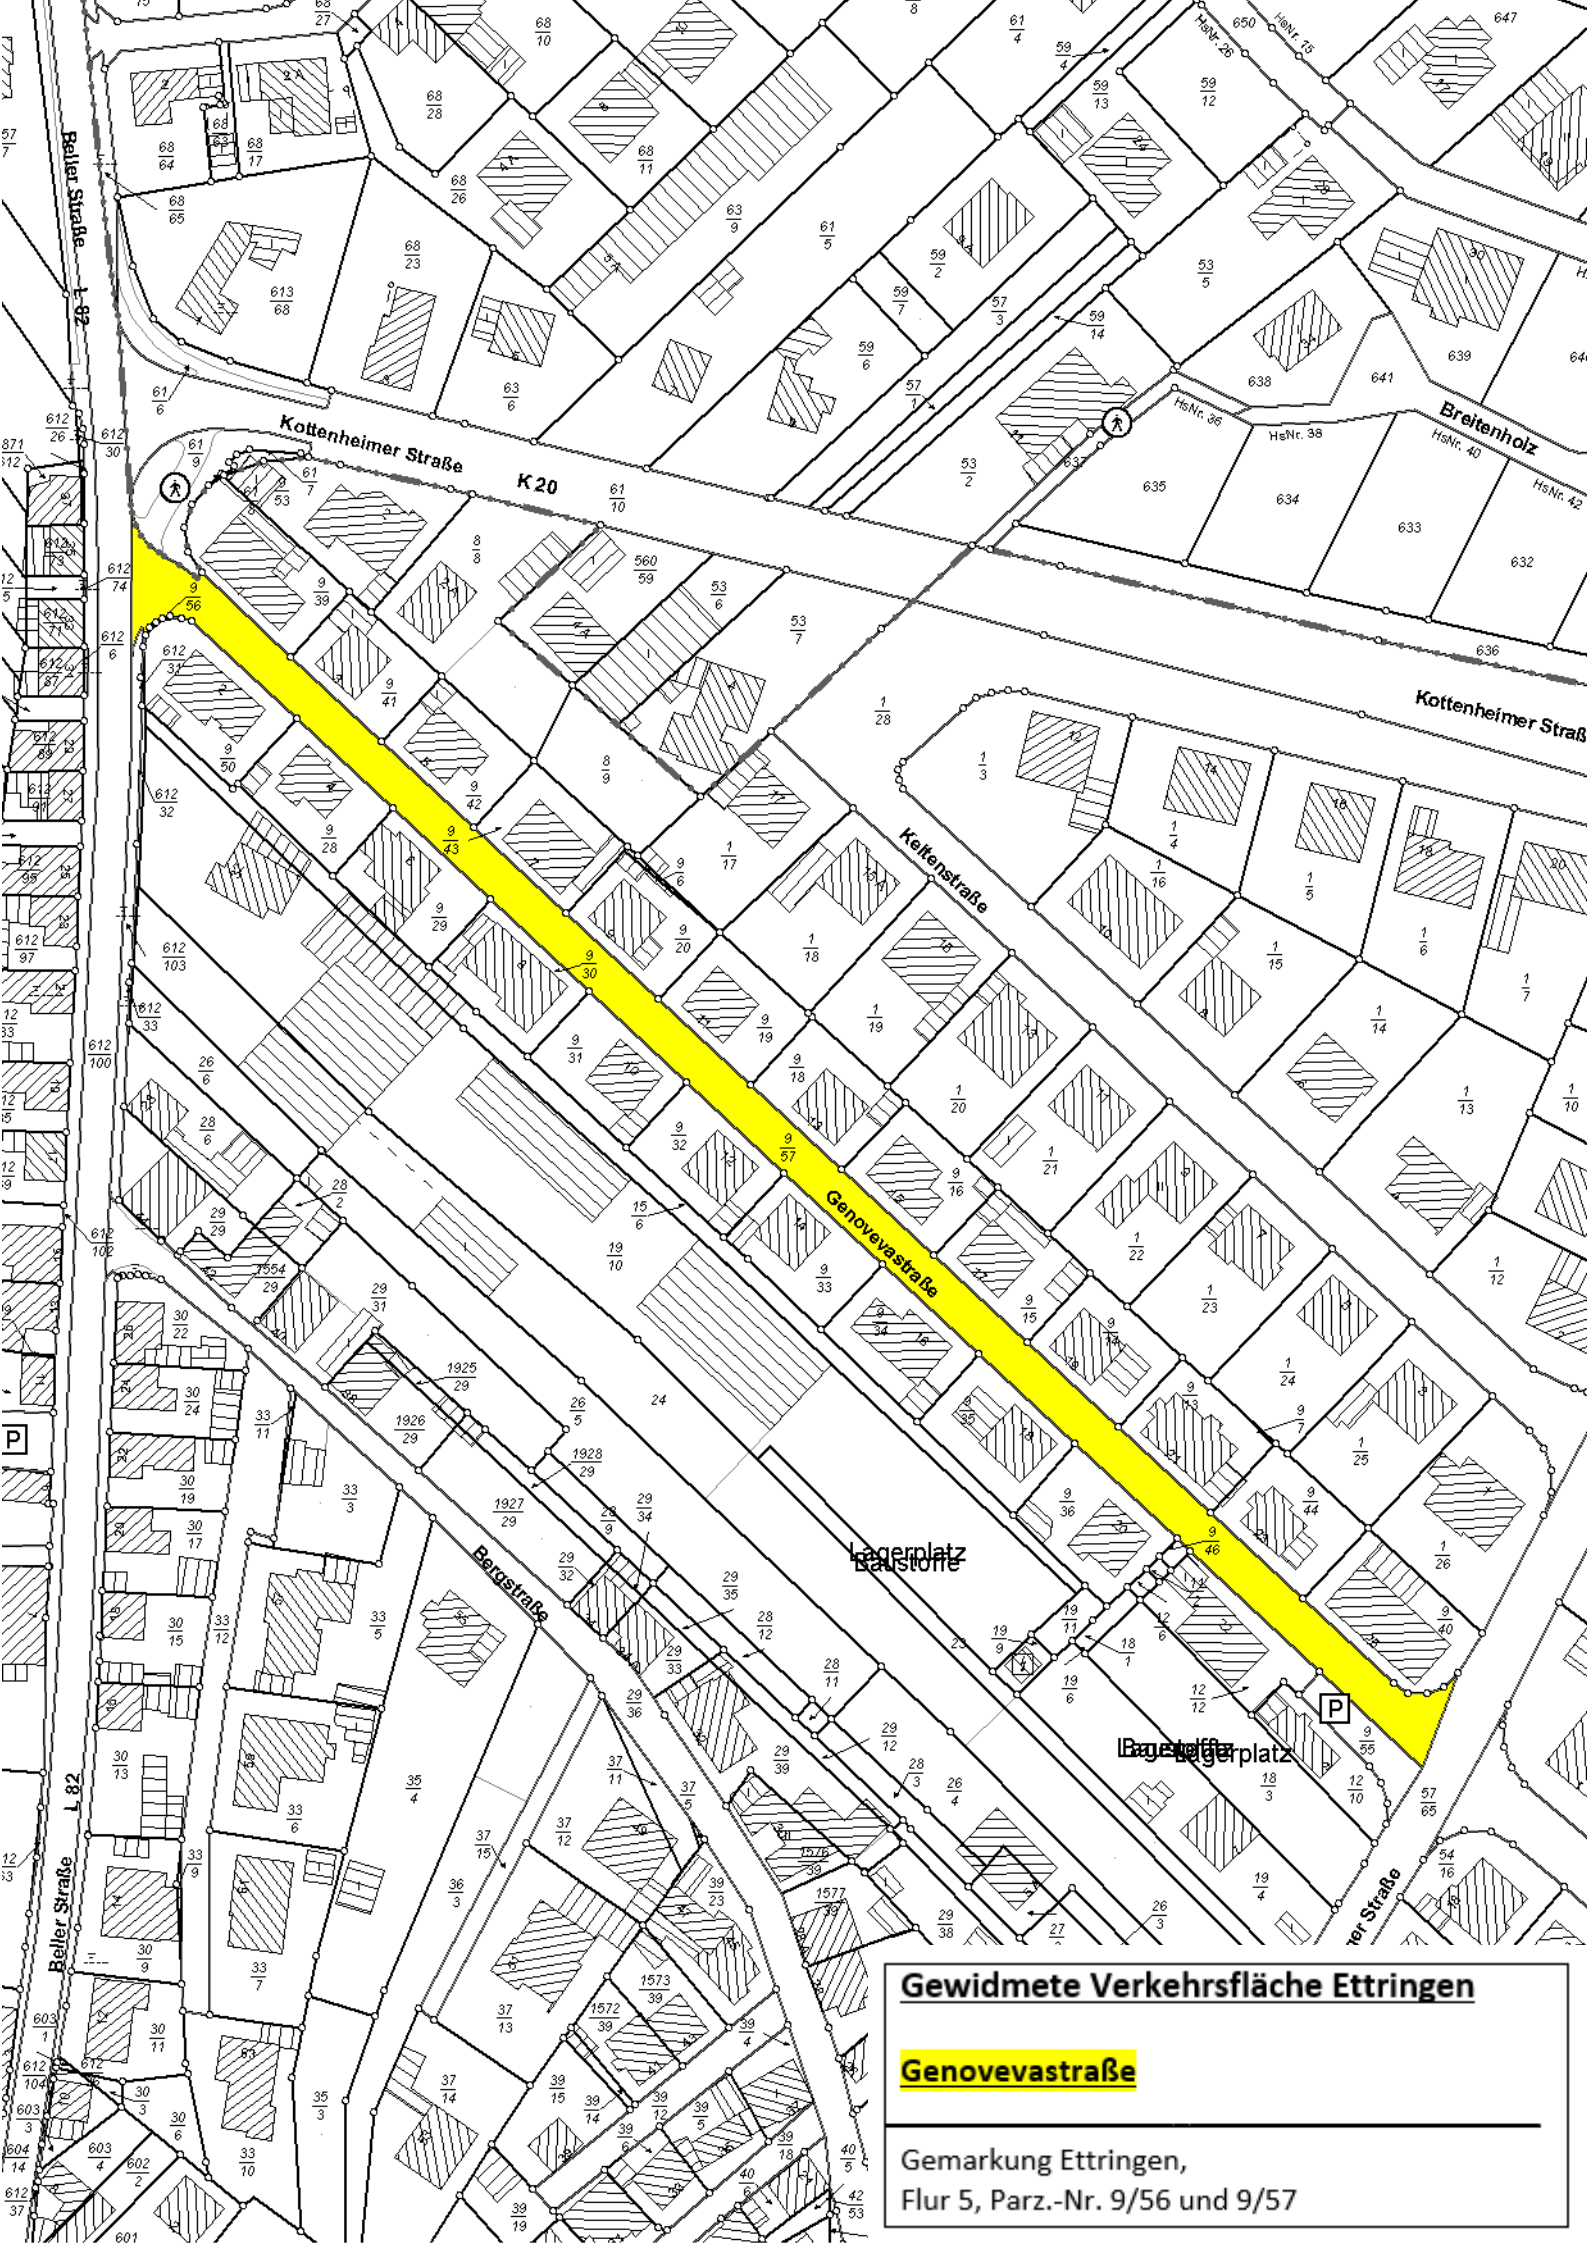

Gewidmete Verkehrsfläche Ettringen

Genovevastraße

Gemarkung Ettringen,
Flur 5, Parz.-Nr. 9/56 und 9/57