


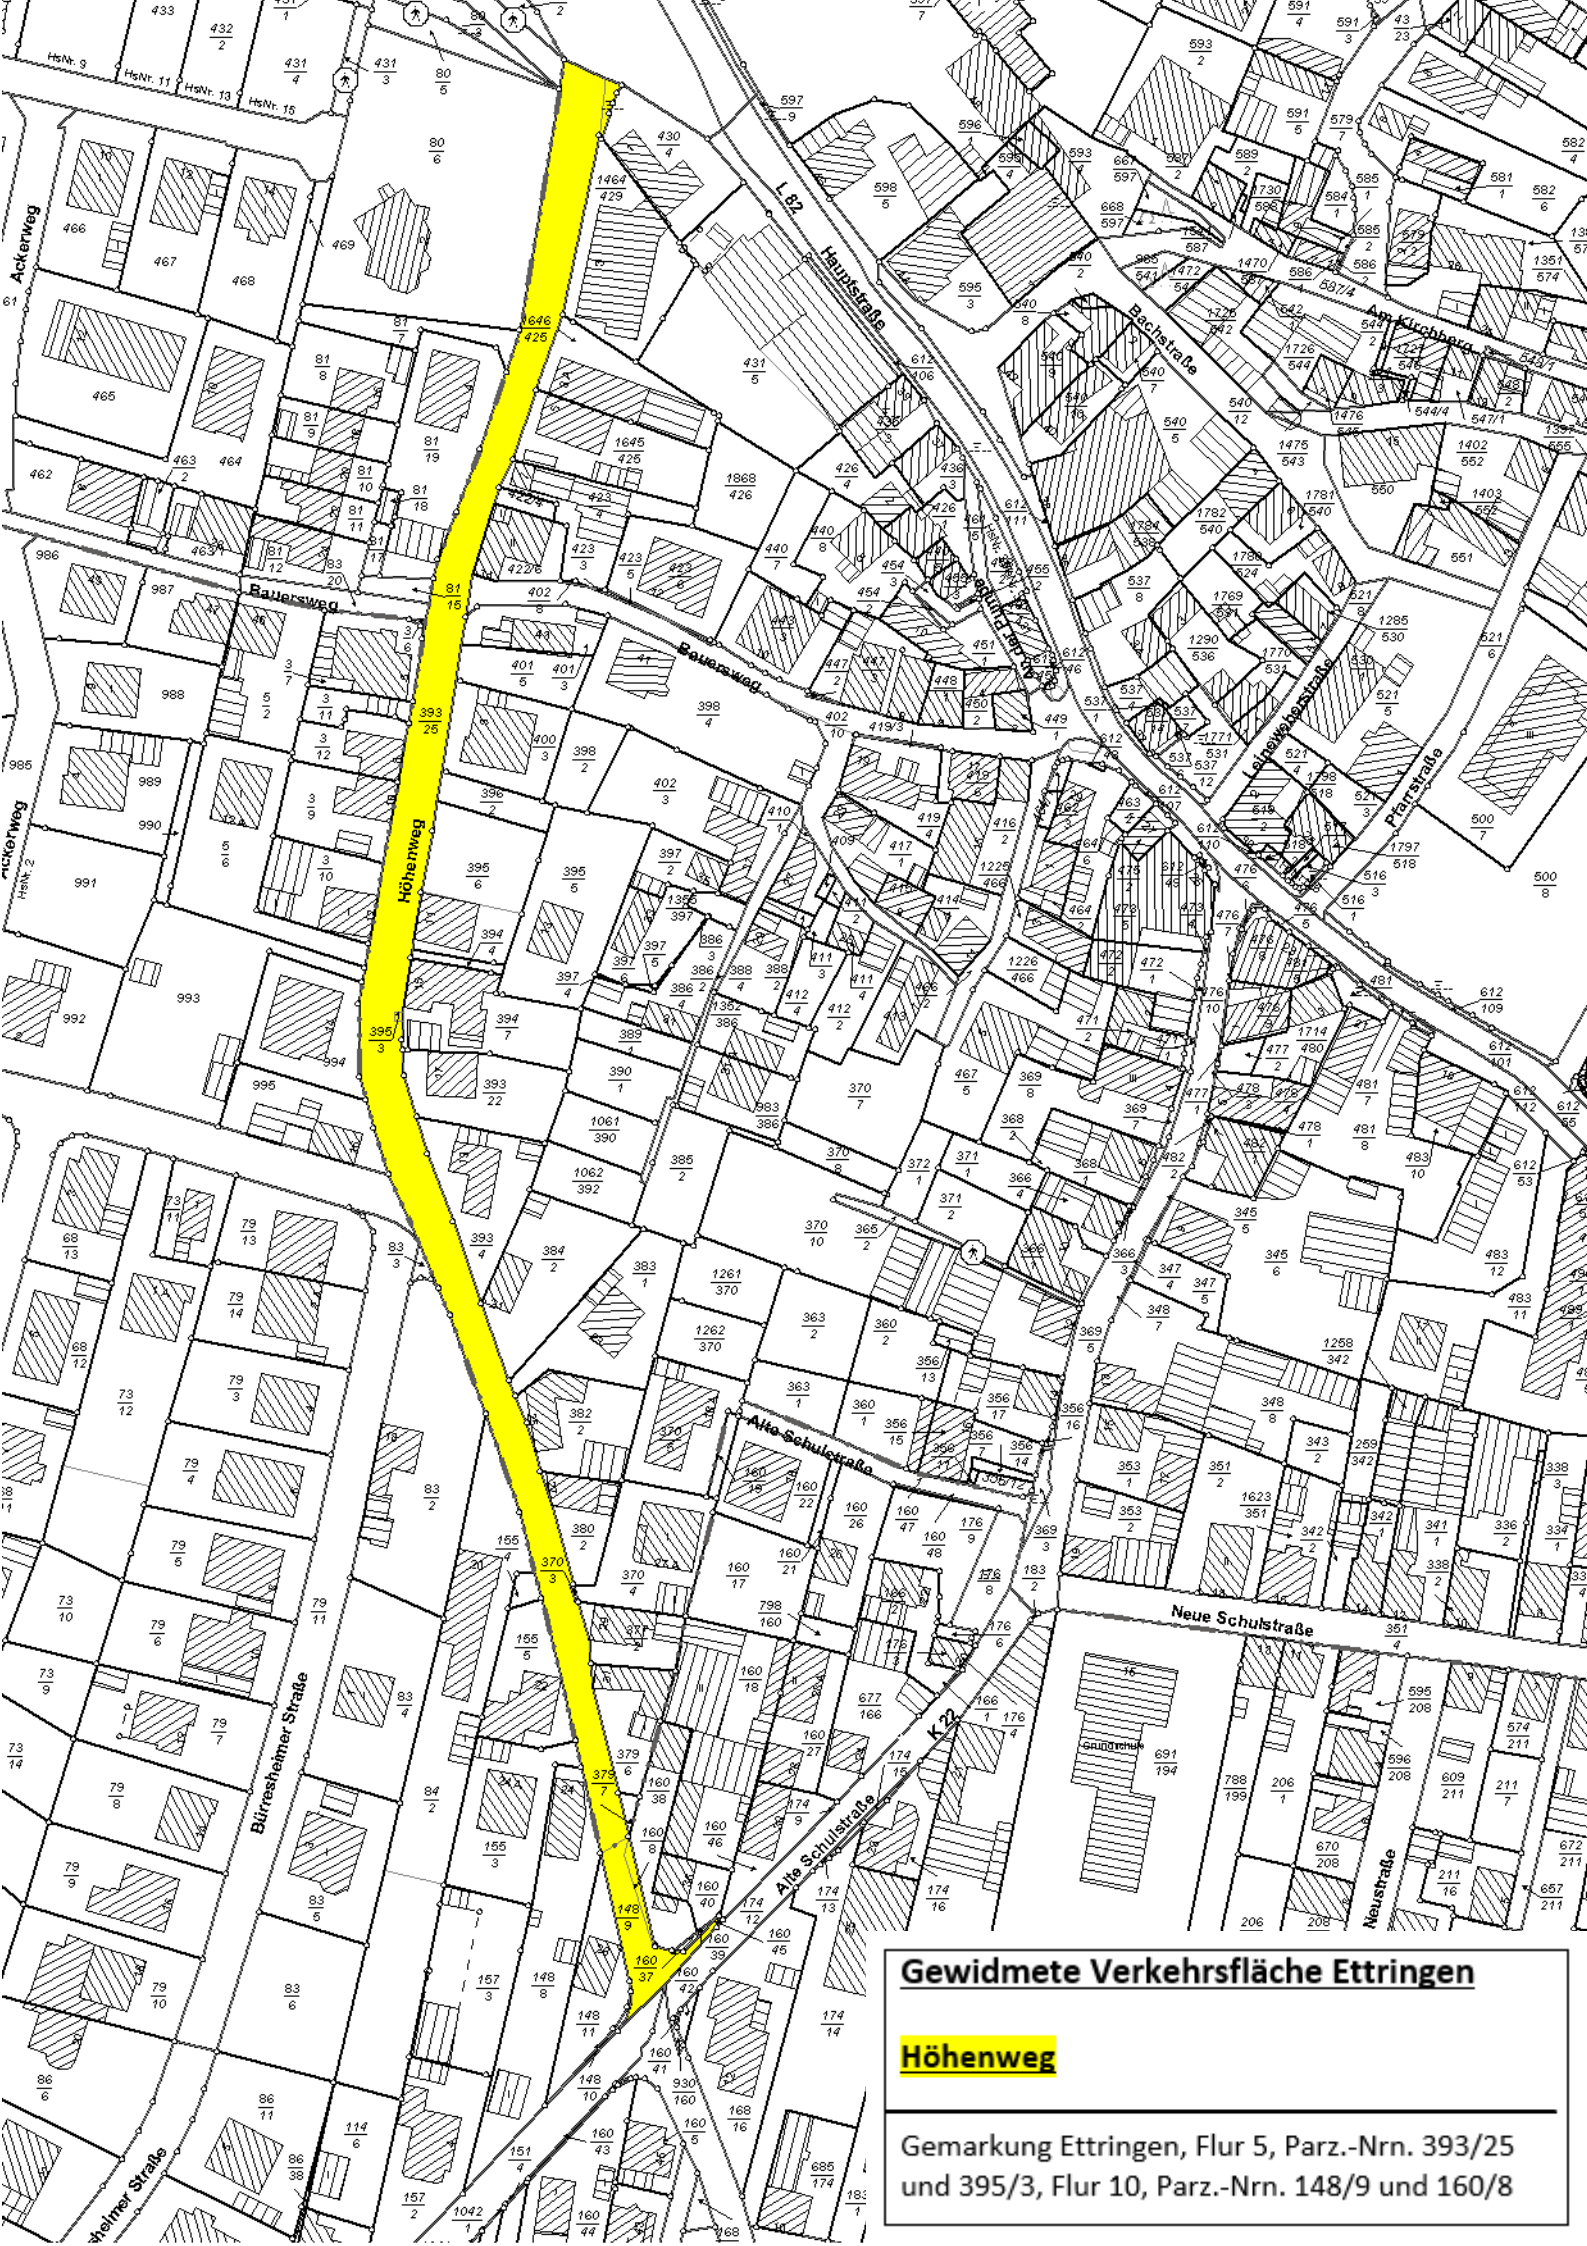

Gewidmete Verkehrsfläche Ettringen

Höhenweg

Gemarkung Ettringen, Flur 5, Parz.-Nrn. 393/25
und 395/3, Flur 10, Parz.-Nrn. 148/9 und 160/8