


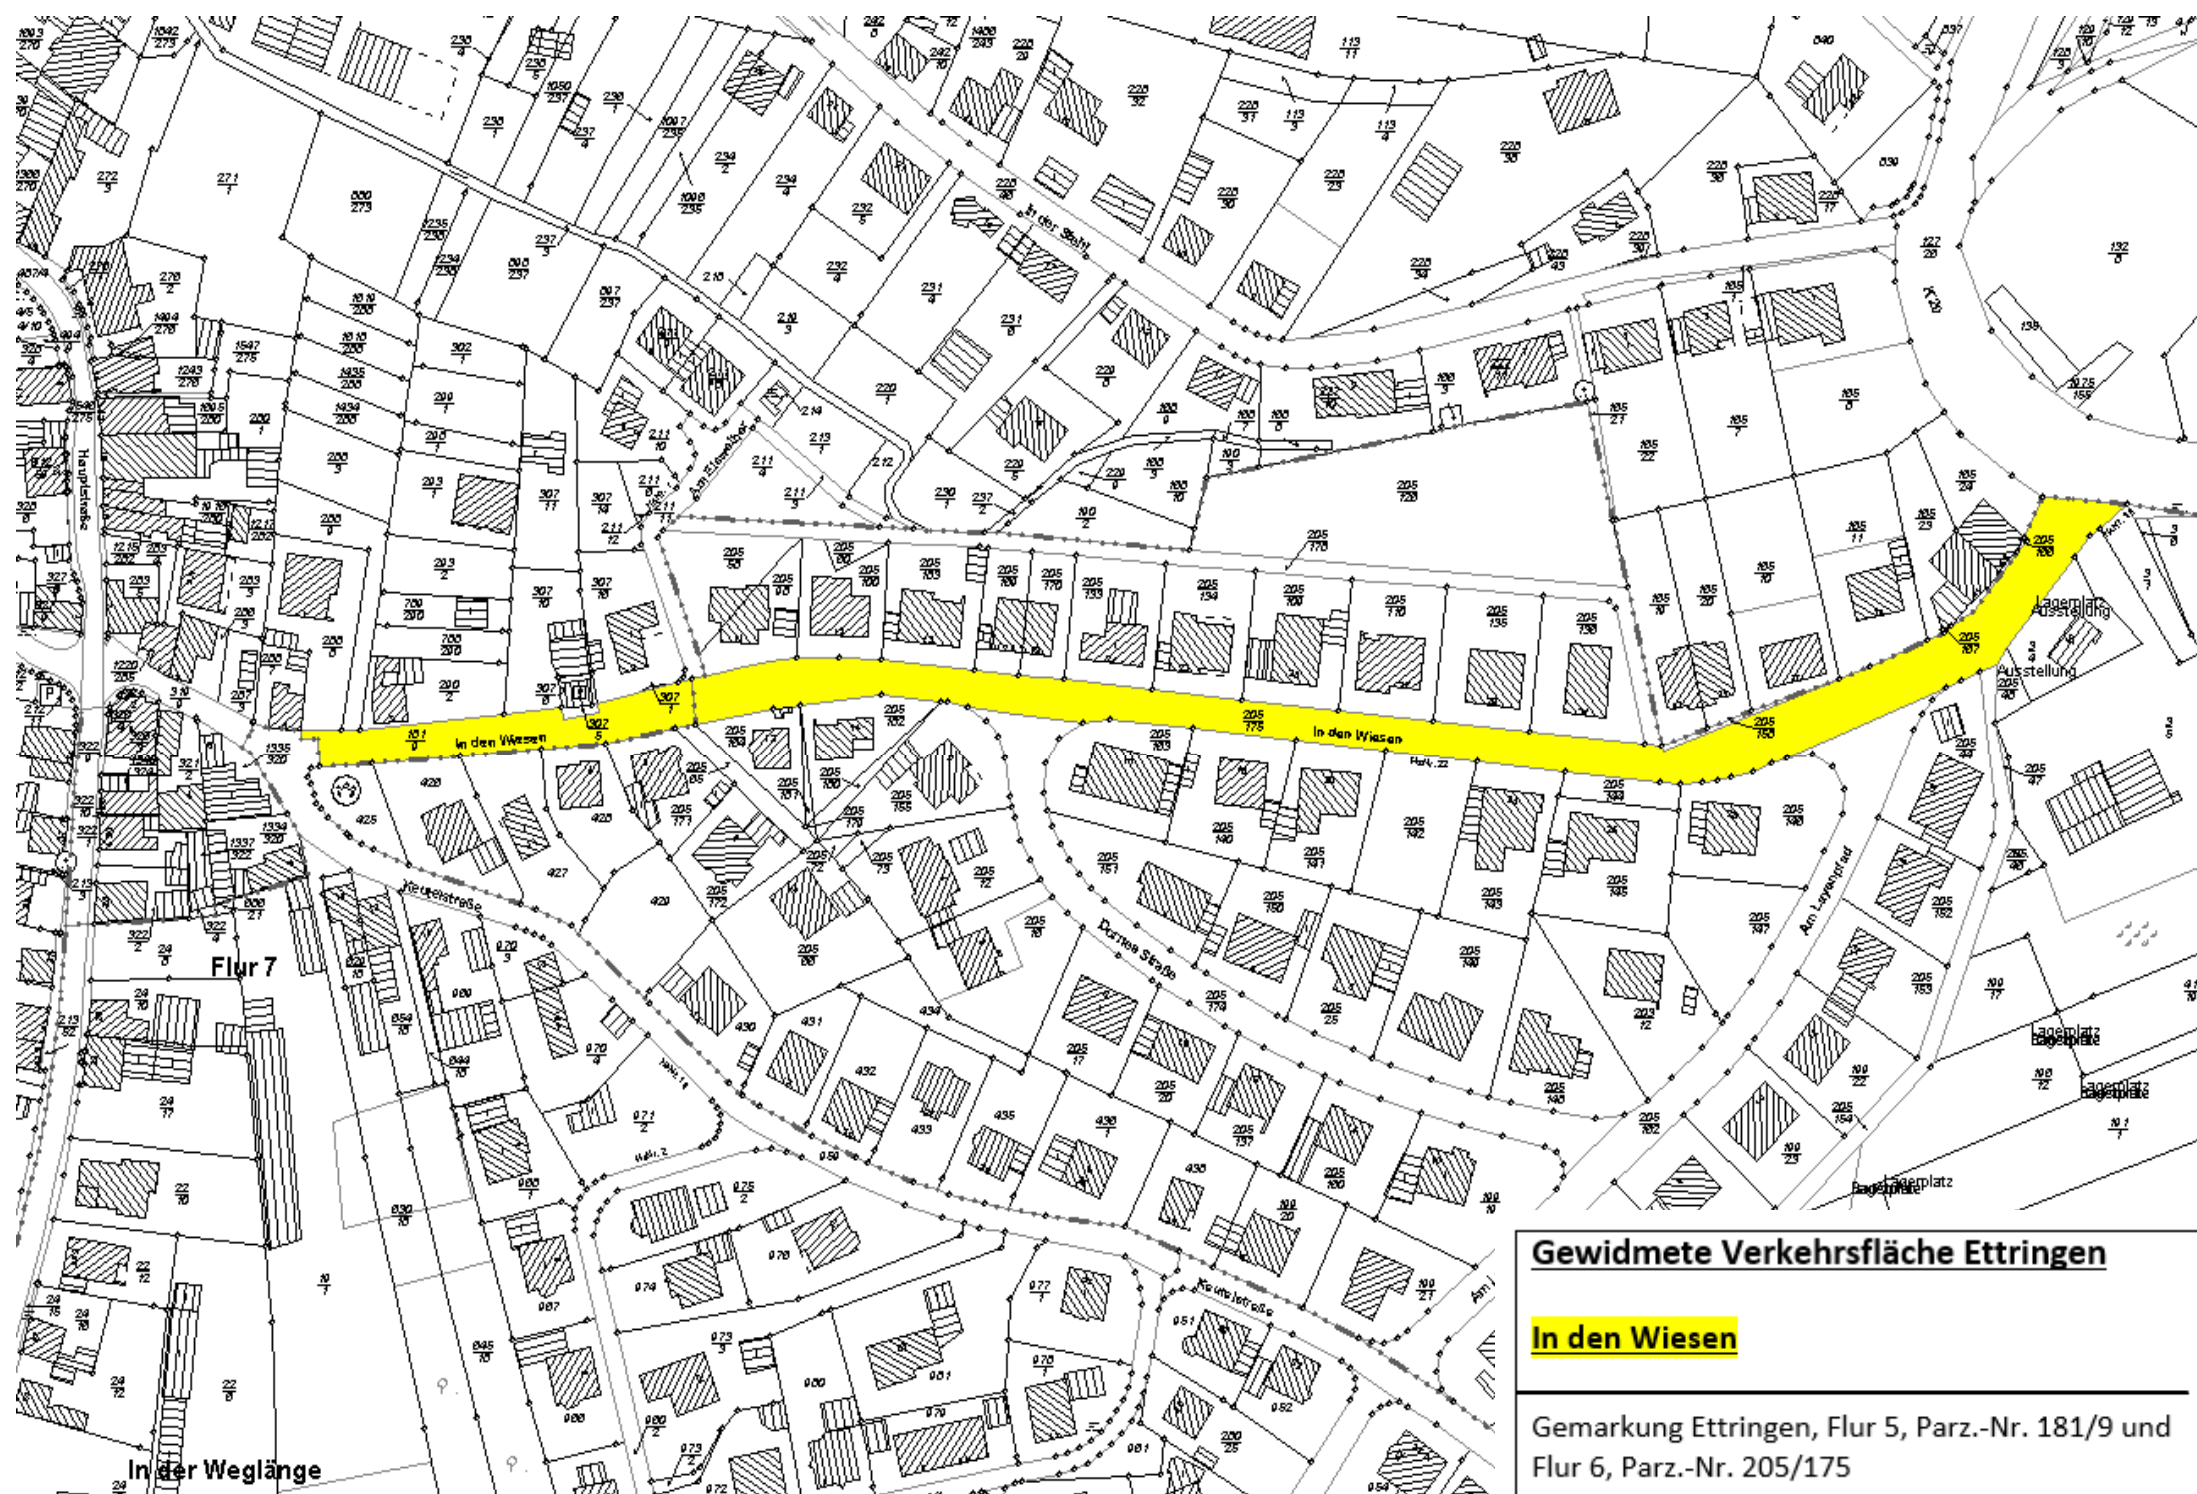

Gewidmete Verkehrsfläche Ettringen

In den Wiesen

Gemarkung Ettringen, Flur 5, Parz.-Nr. 181/9 und
Flur 6, Parz.-Nr. 205/175