


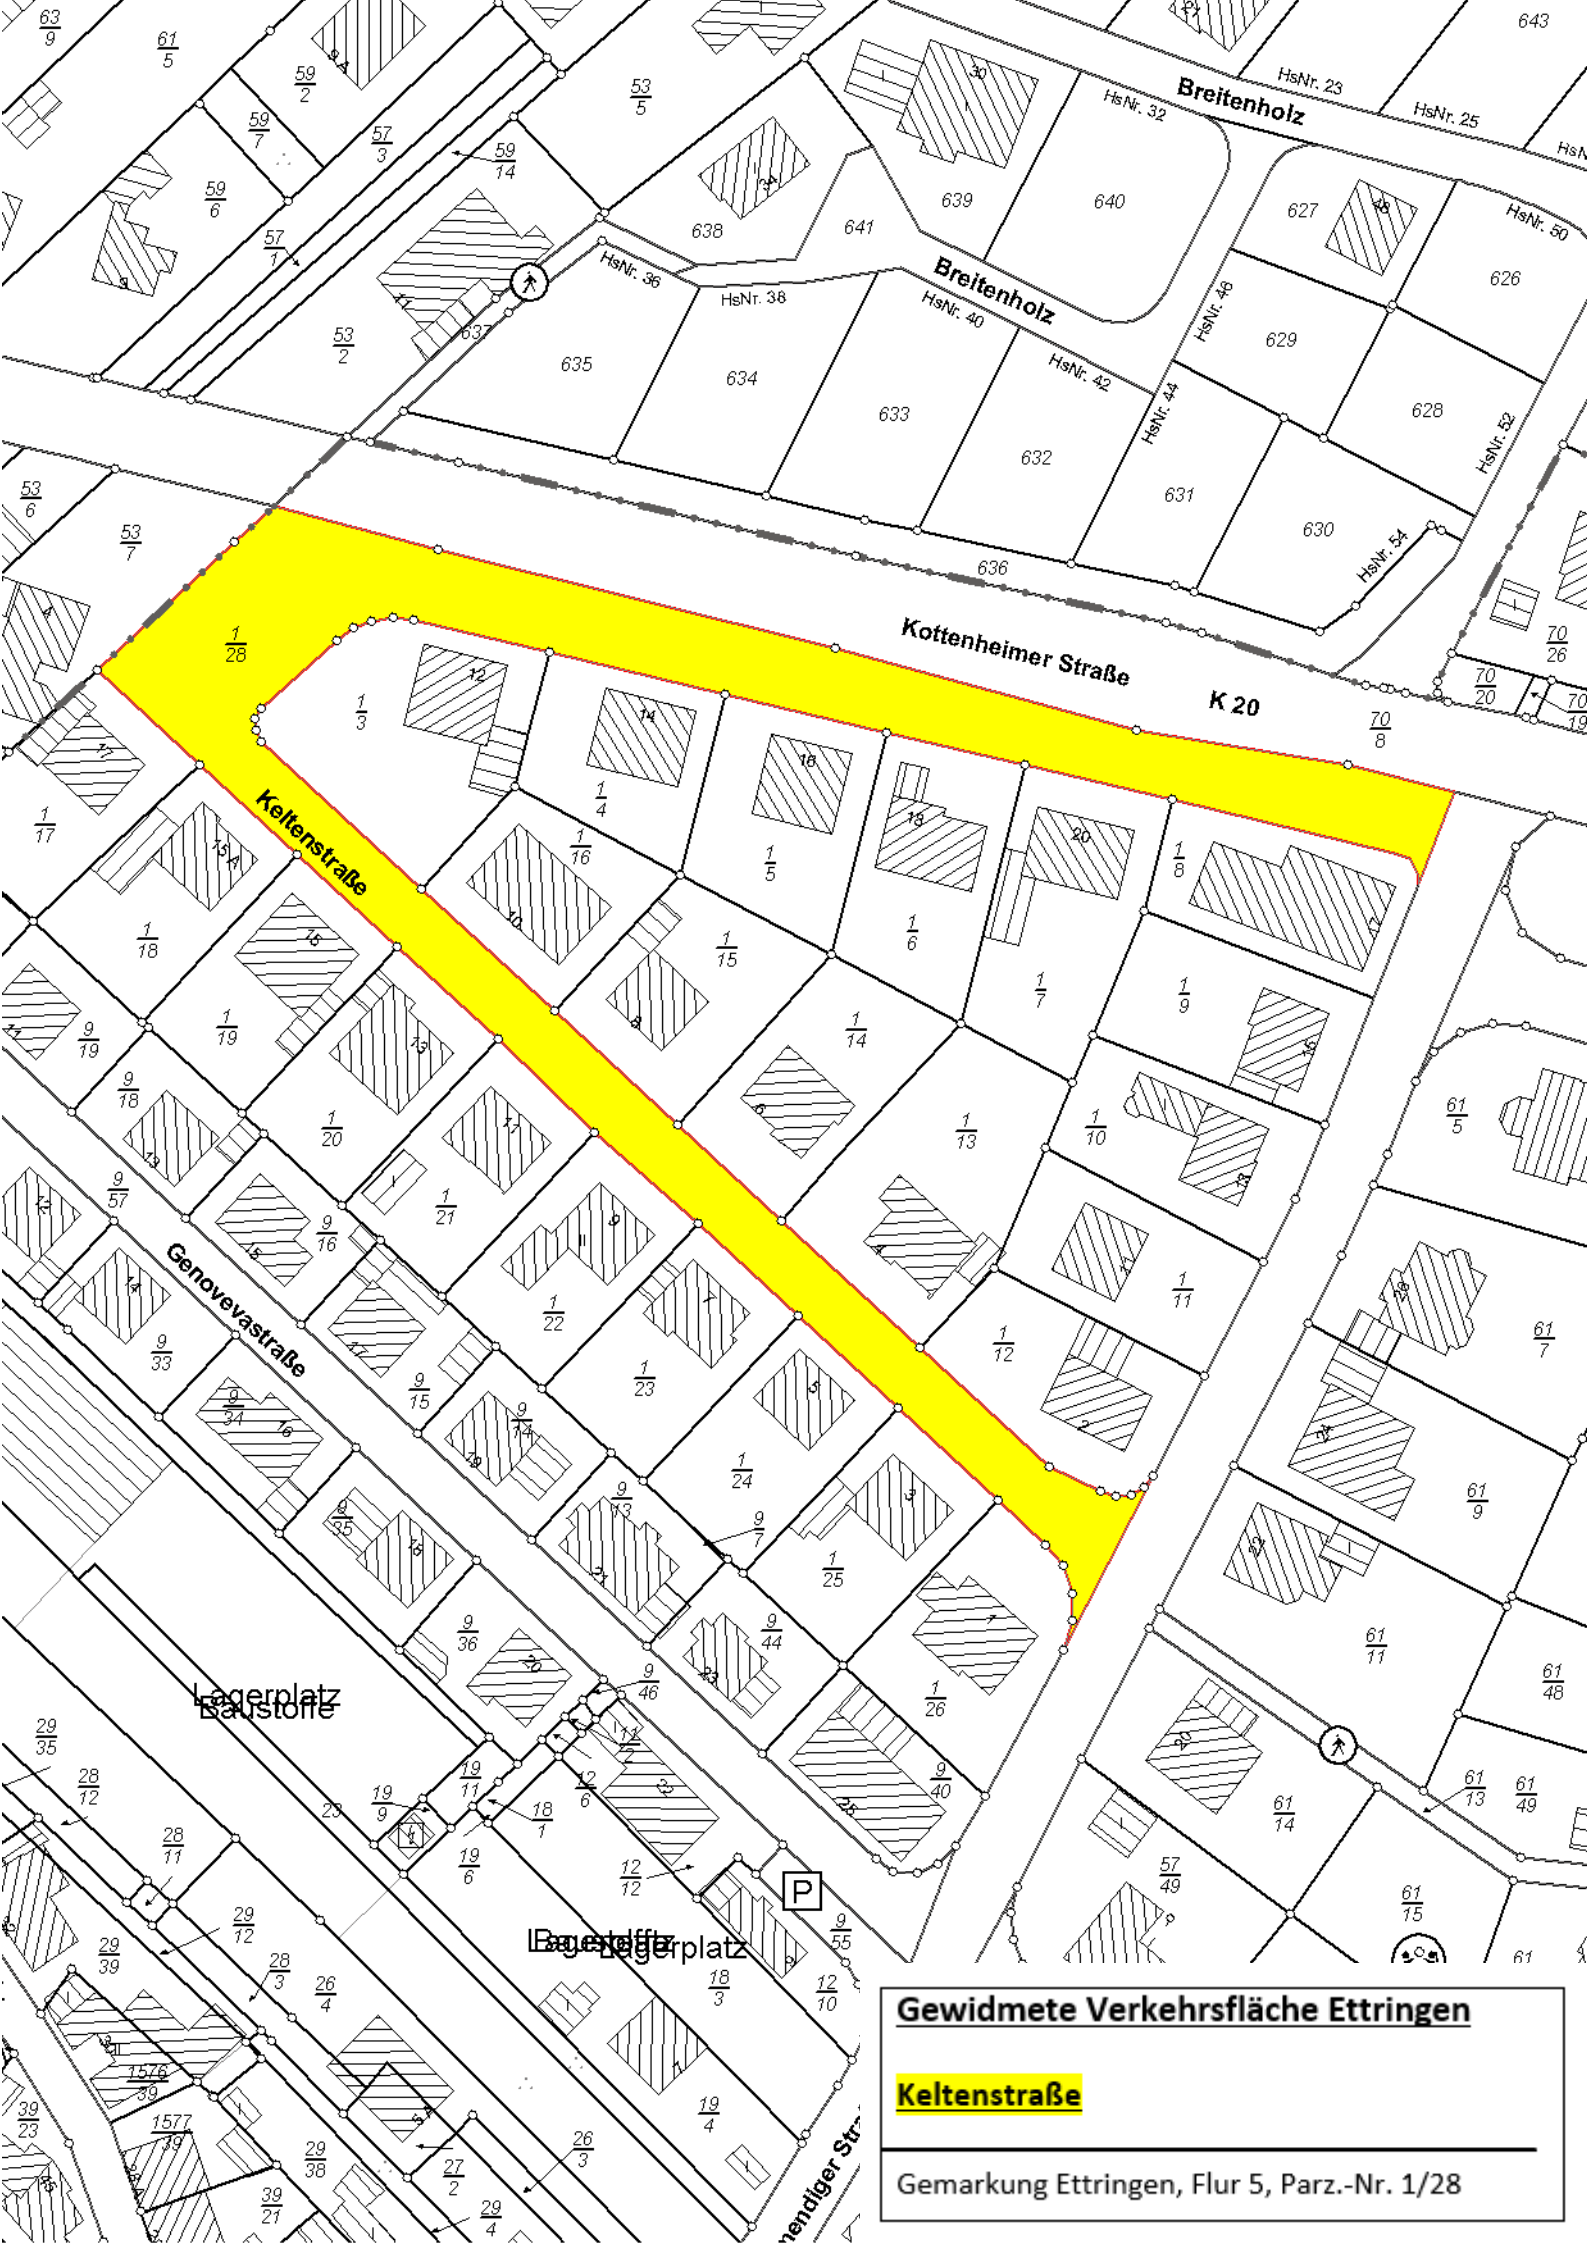

Gewidmete Verkehrsfläche Ettringen

Keltenstraße

Gemarkung Ettringen, Flur 5, Parz.-Nr. 1/28