


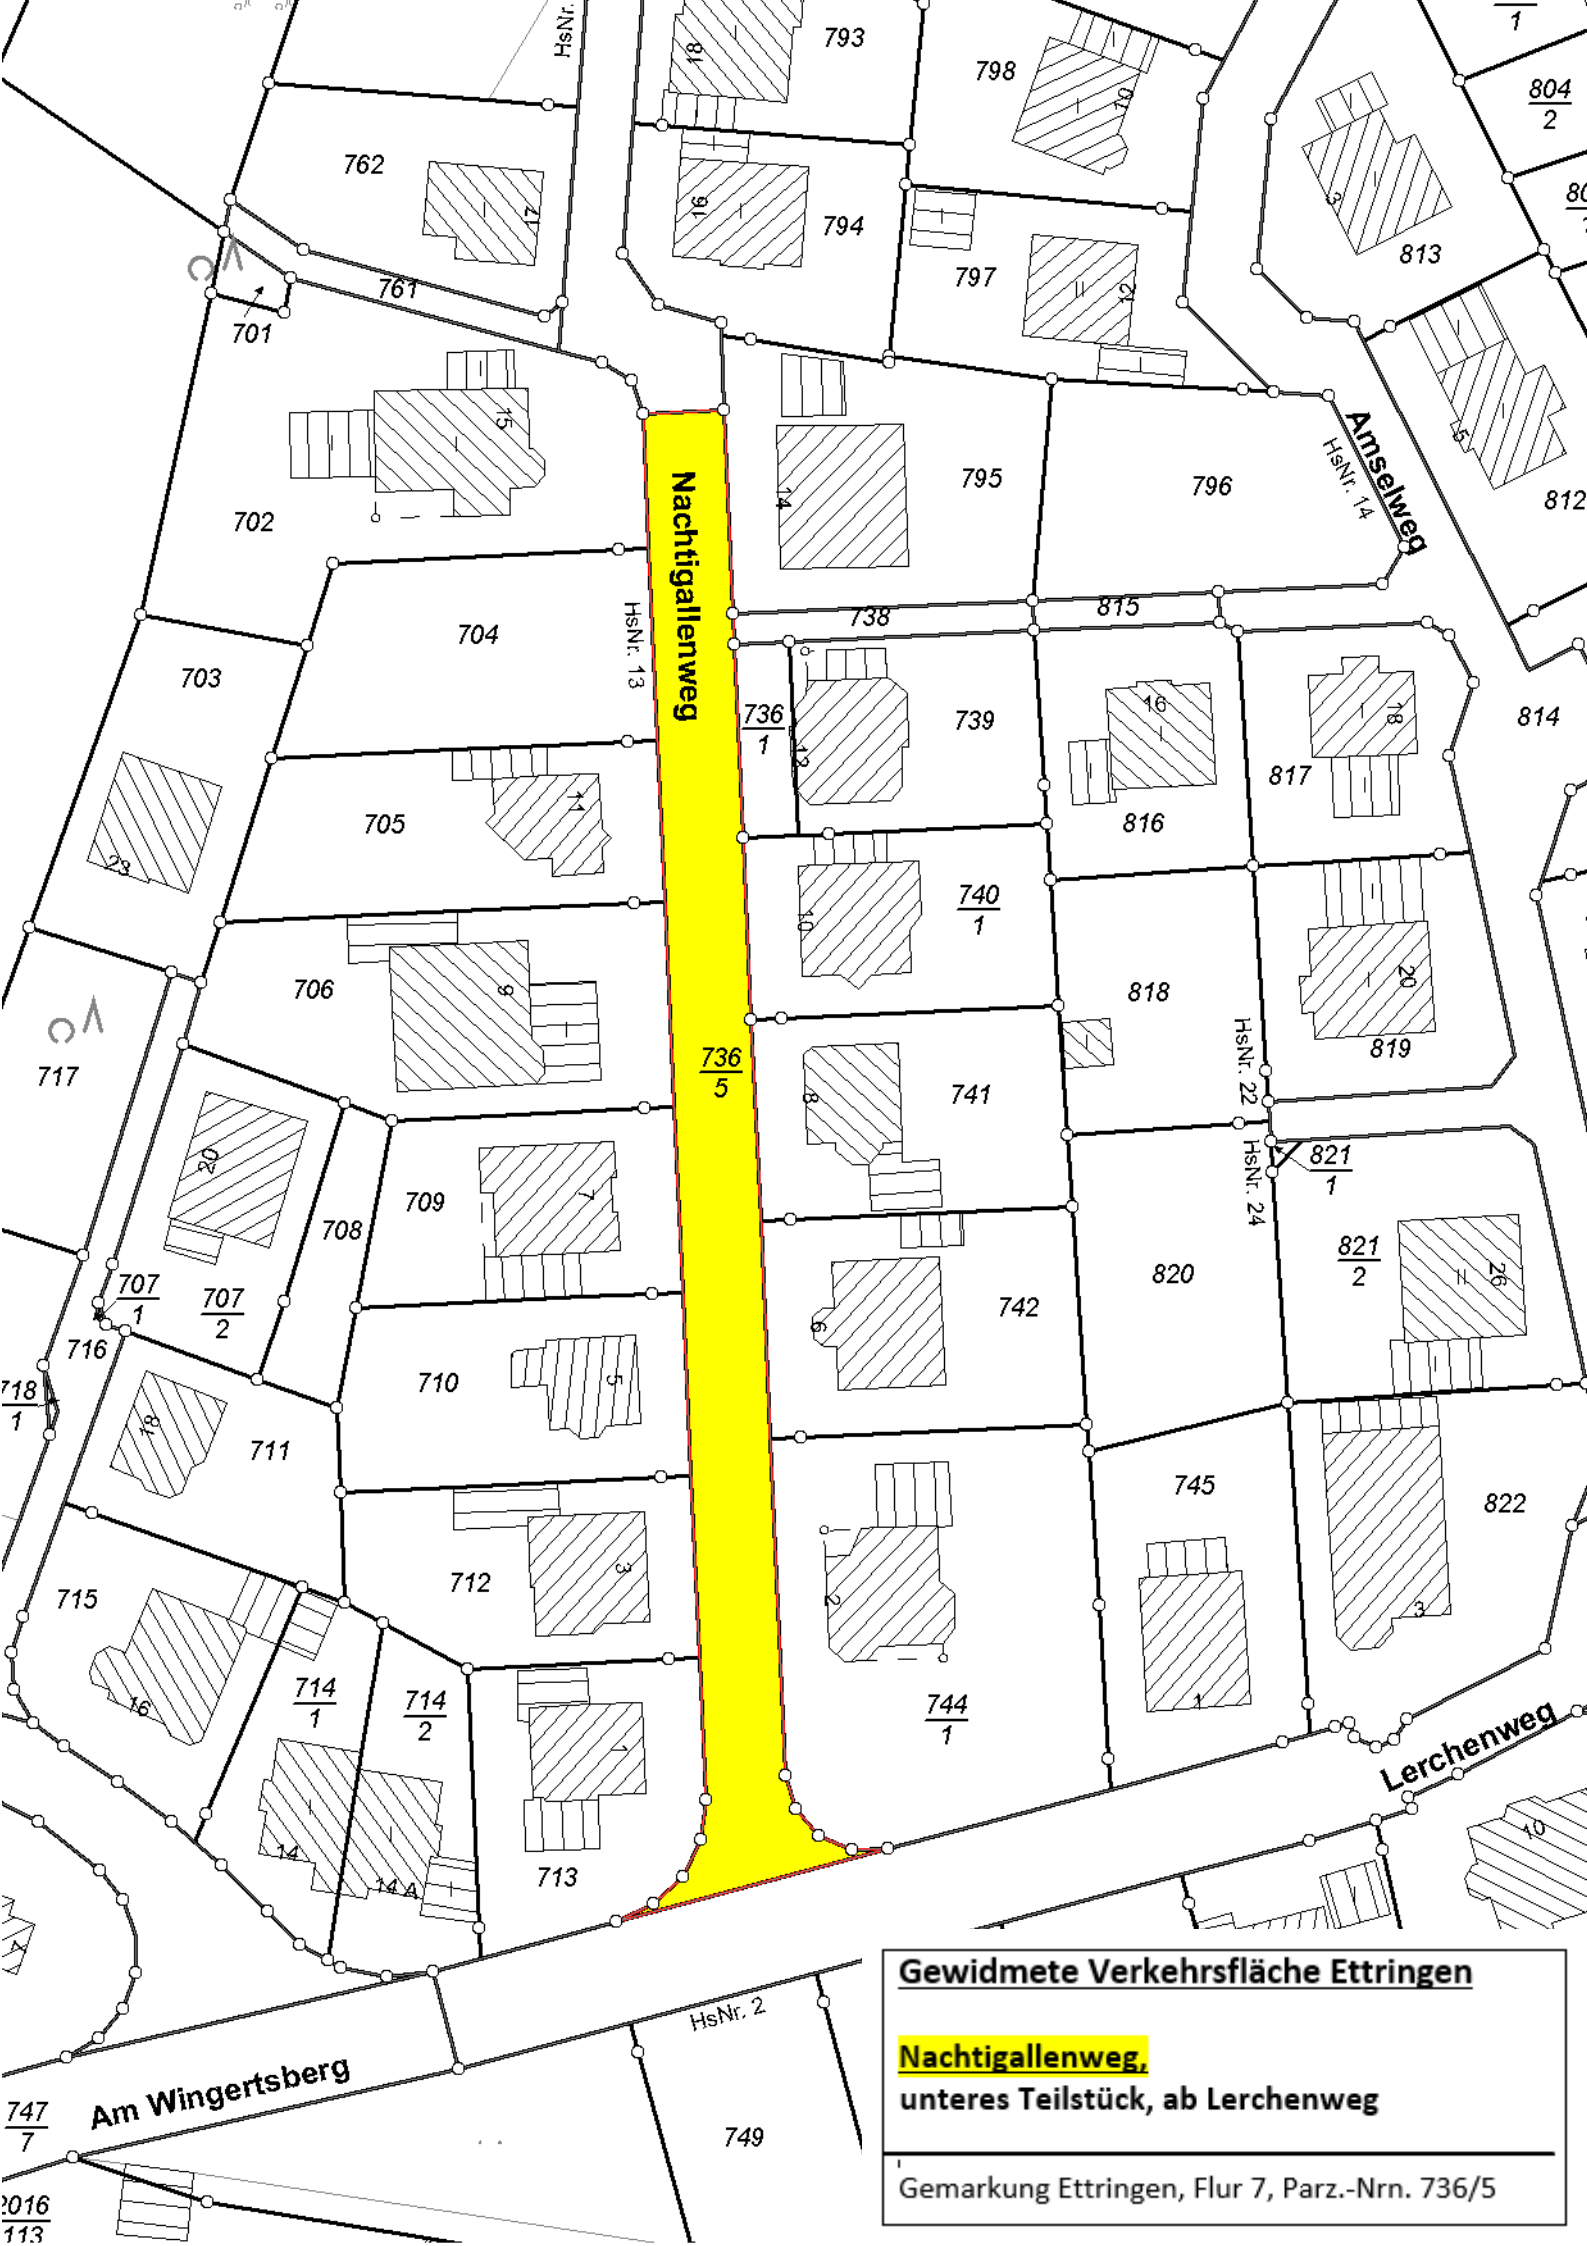

Gewidmete Verkehrsfläche Ettringen

Nachtigallenweg,
unteres Teilstück, ab Lerchenweg

Gemarkung Ettringen, Flur 7, Parz.-Nrn. 736/5