


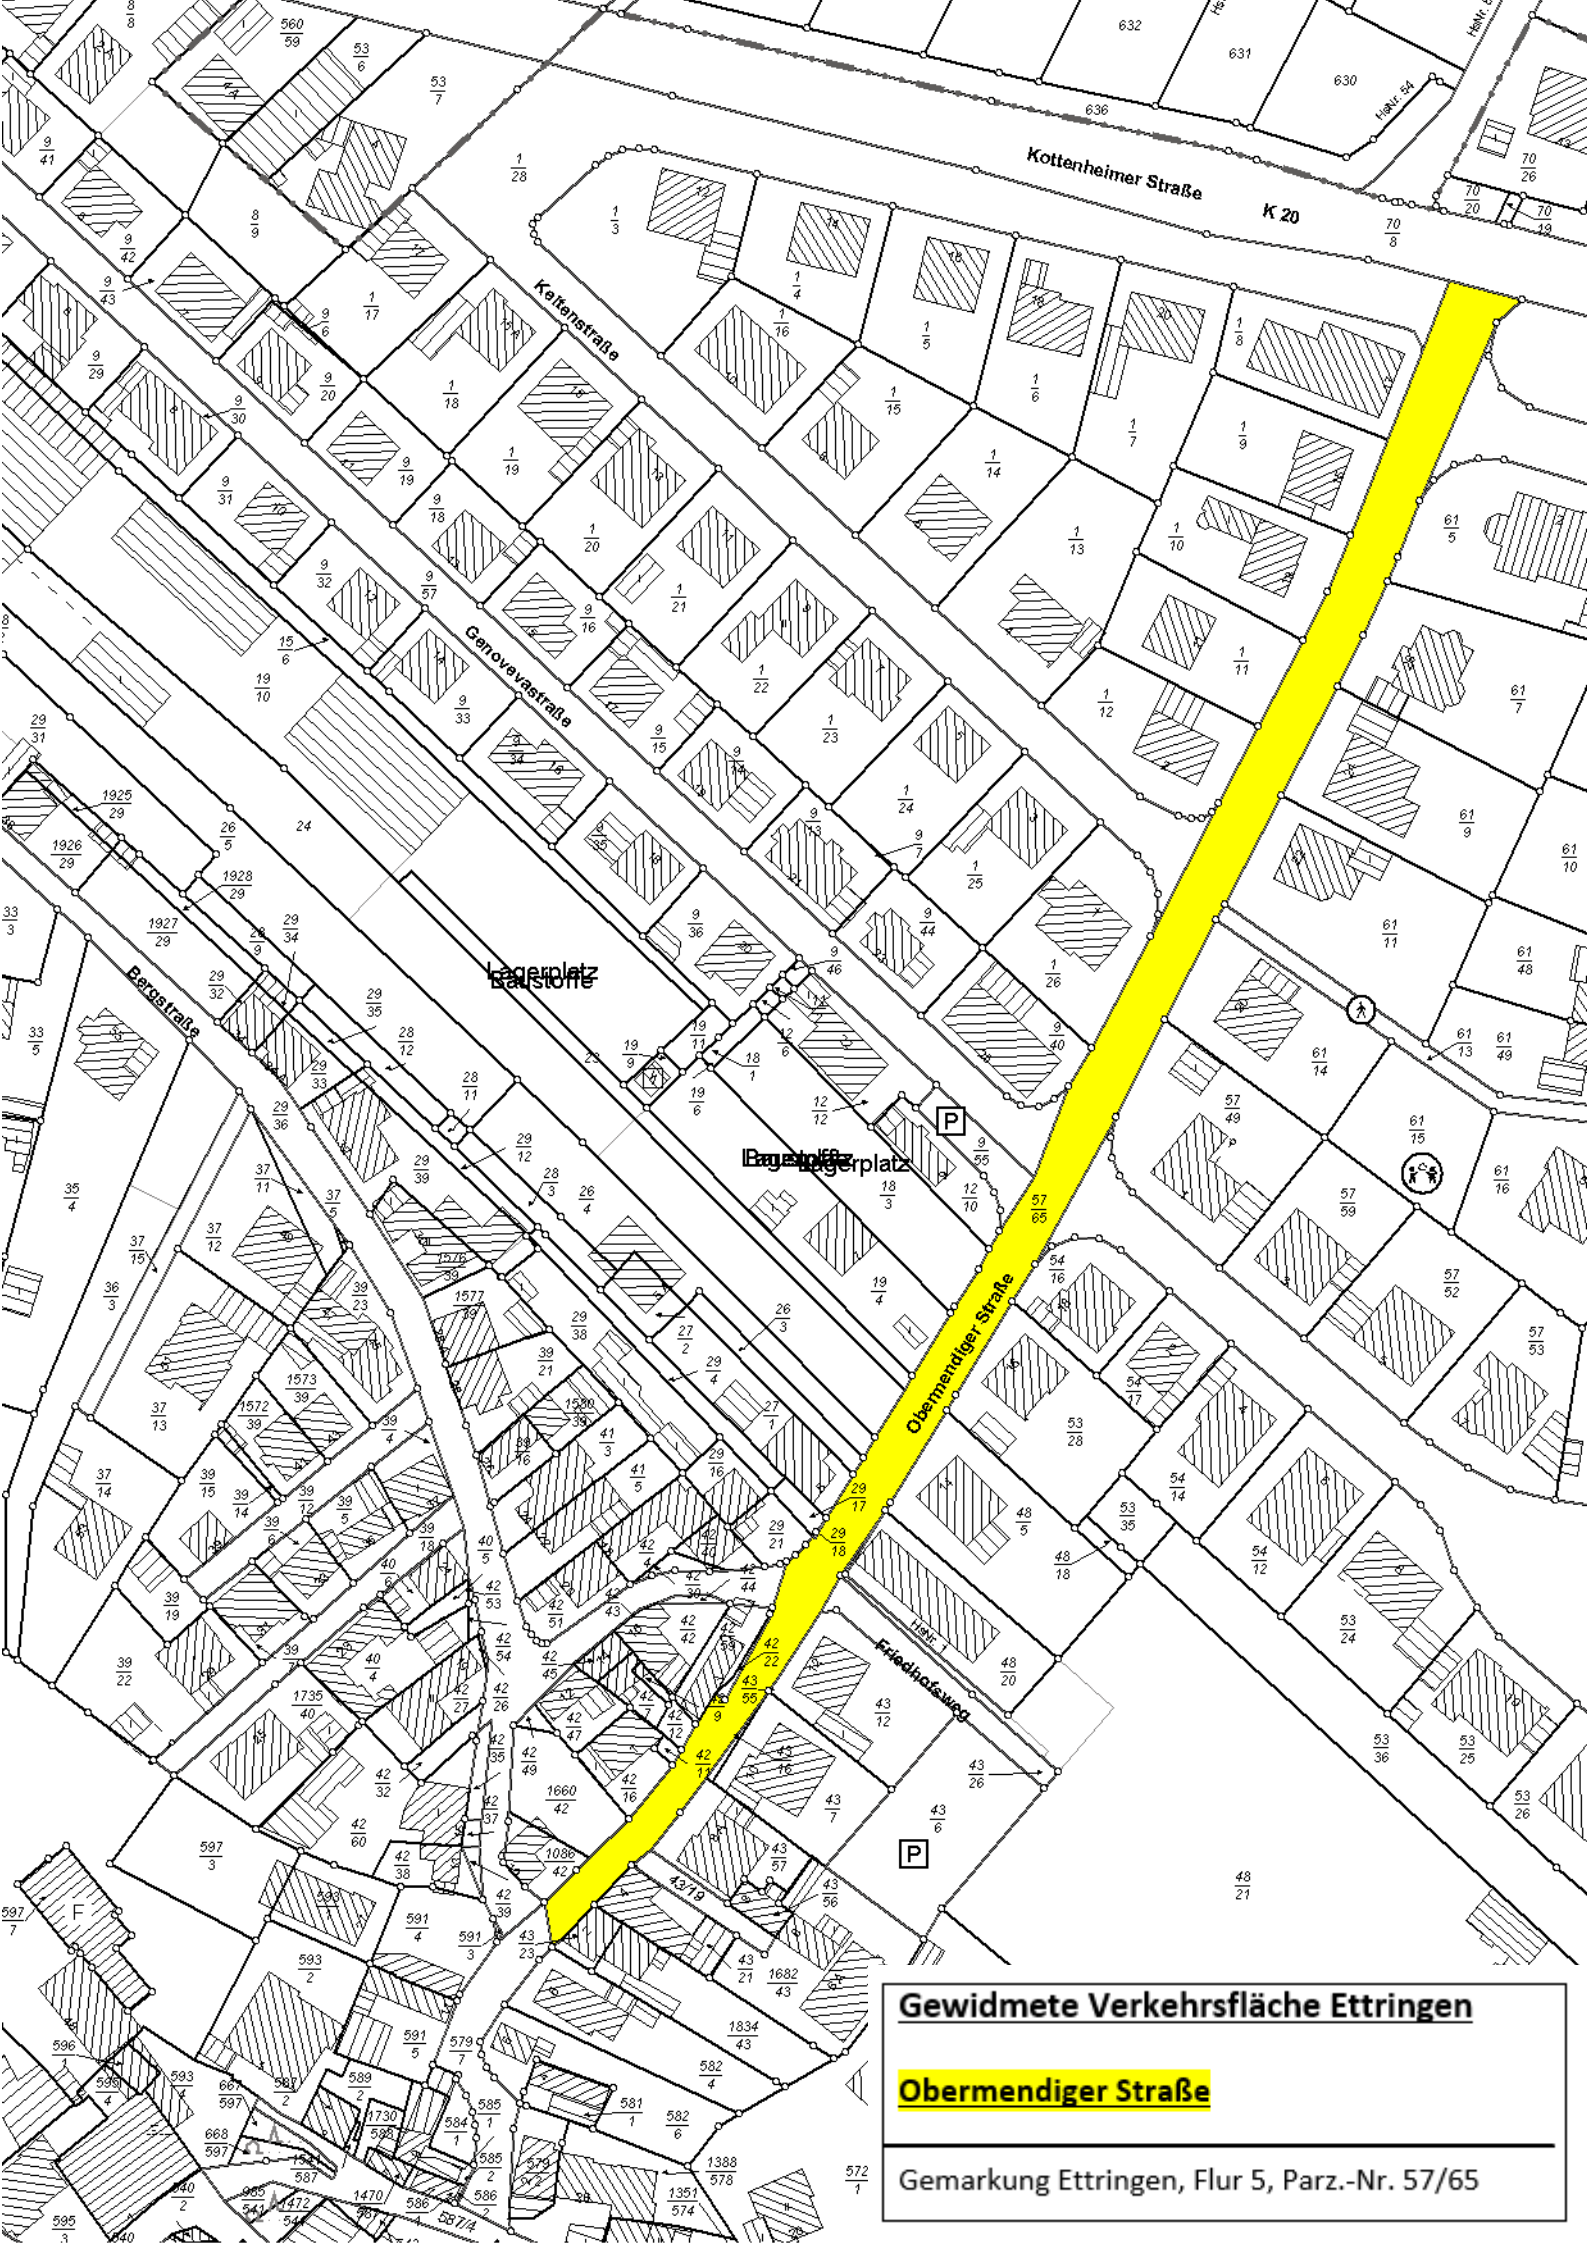

Gewidmete Verkehrsfläche Ettringen

Obermendiger Straße

Gemarkung Ettringen, Flur 5, Parz.-Nr. 57/65