


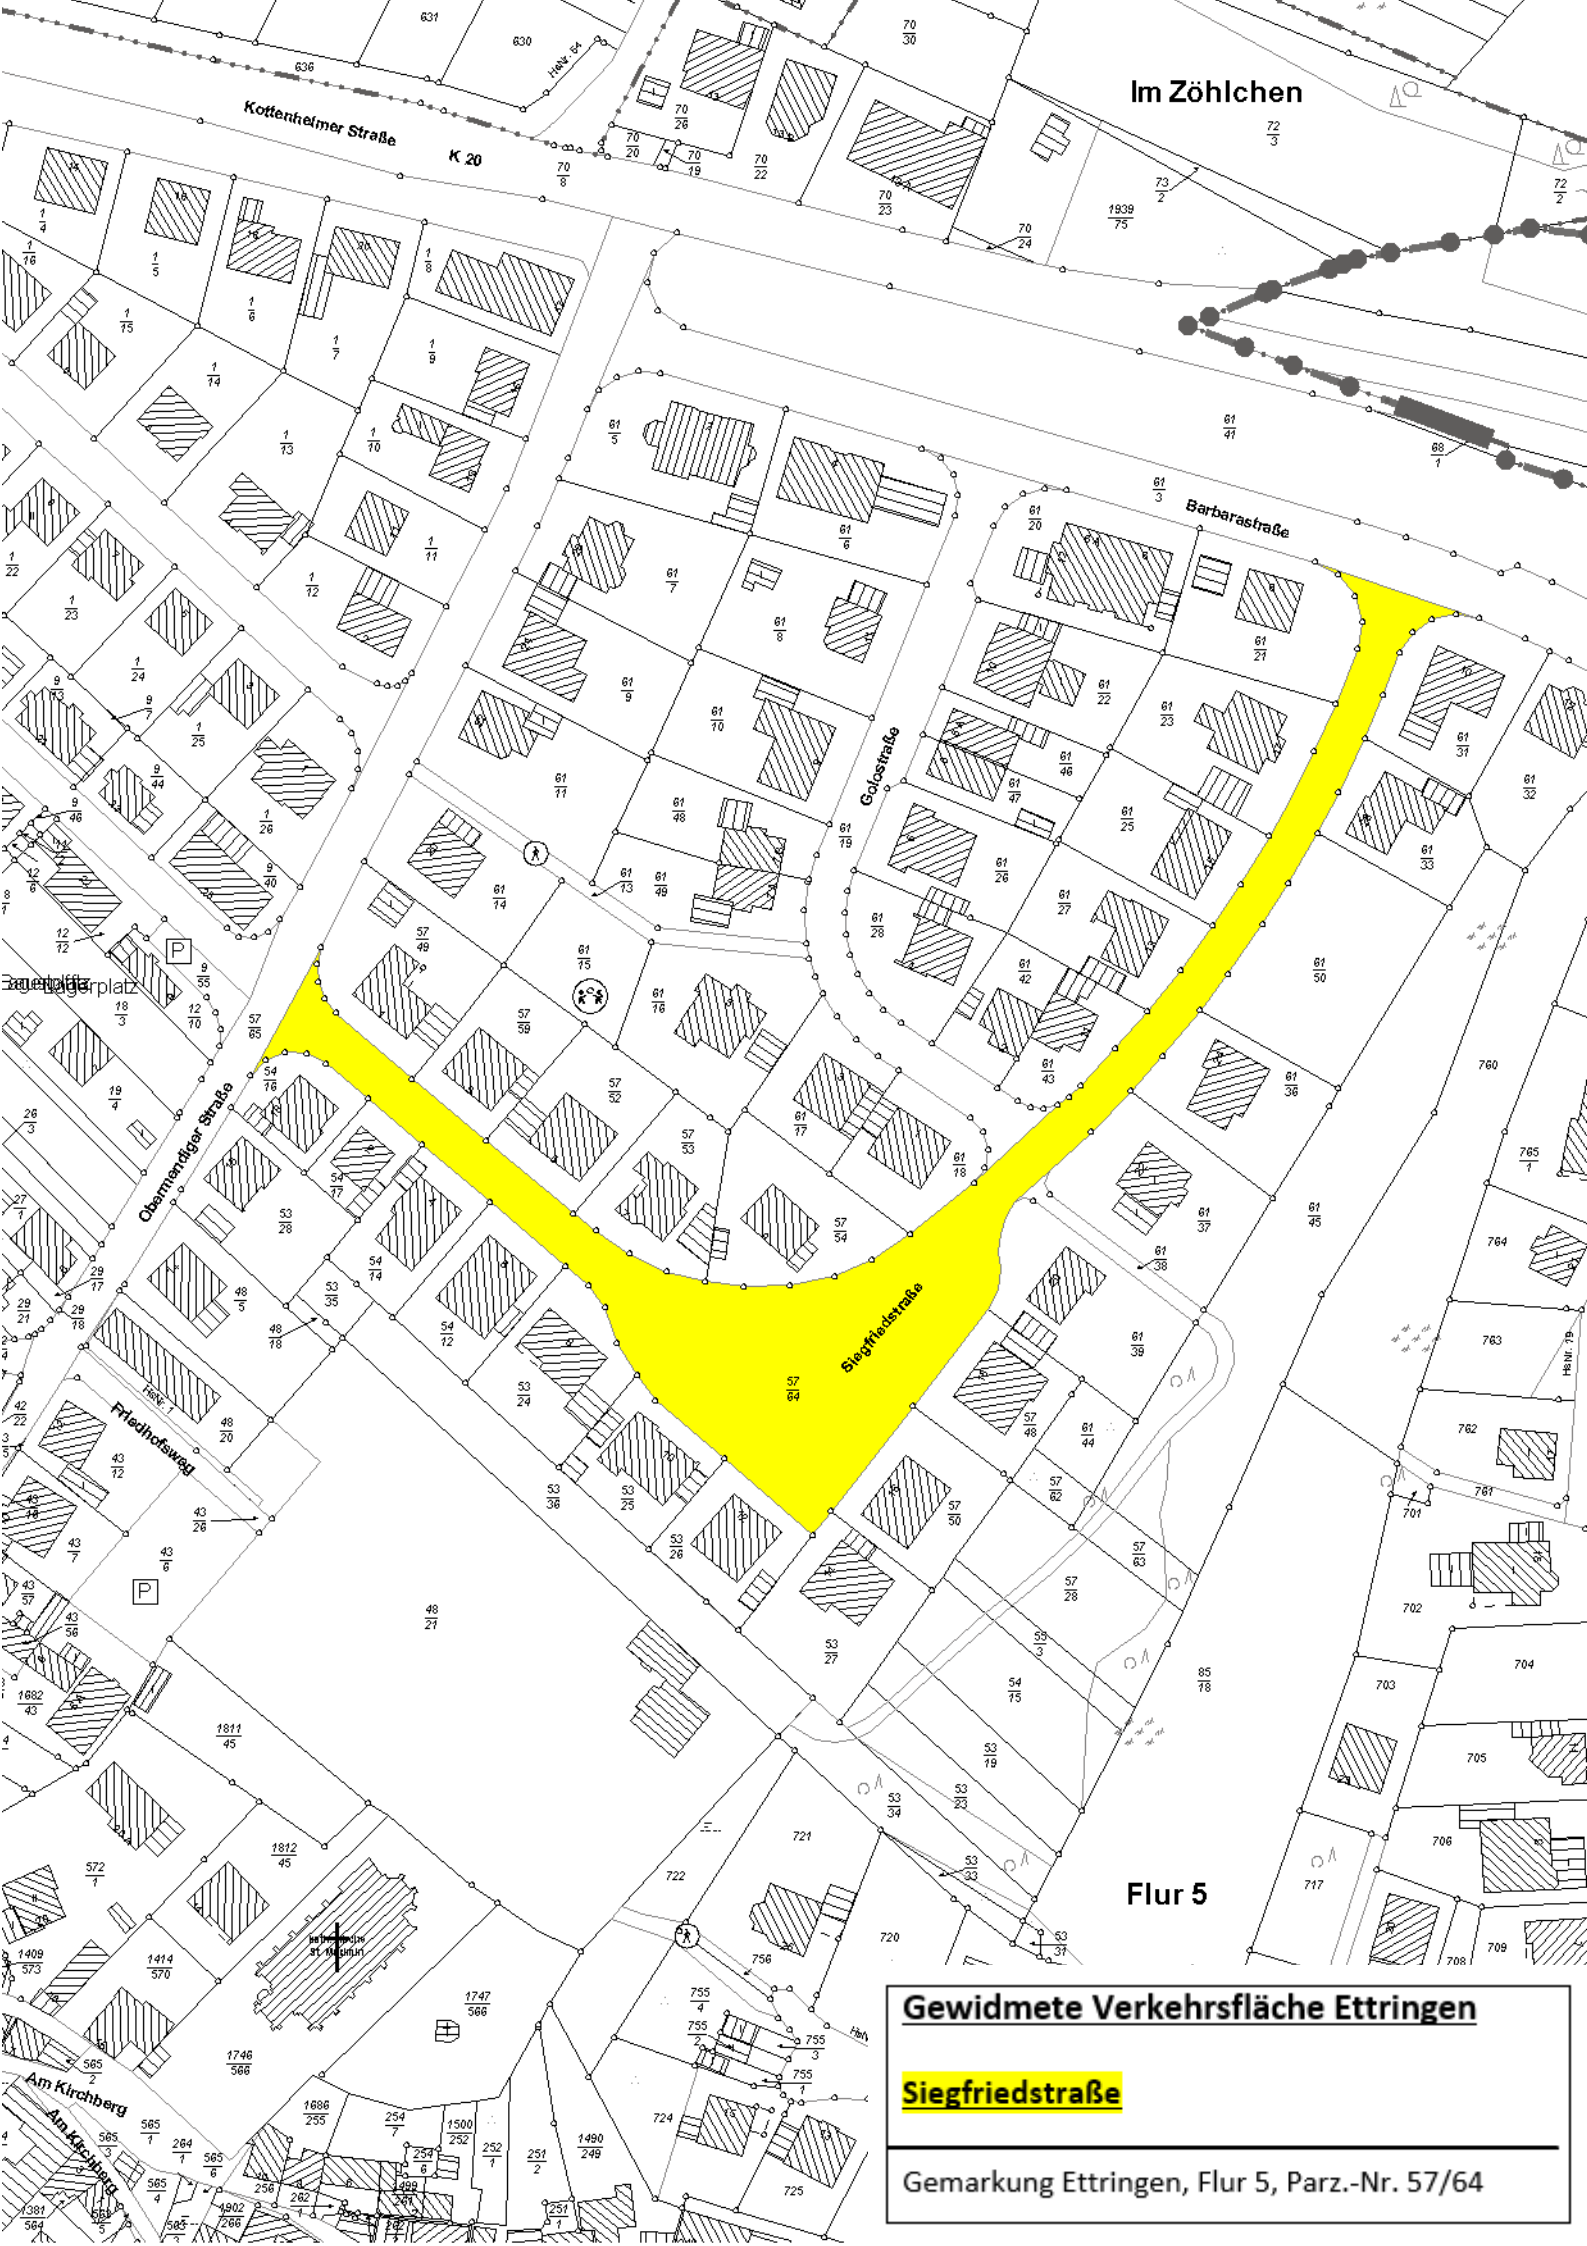

Gewidmete Verkehrsfläche Ettringen

Siegfriedstraße

Gemarkung Ettringen, Flur 5, Parz.-Nr. 57/64