


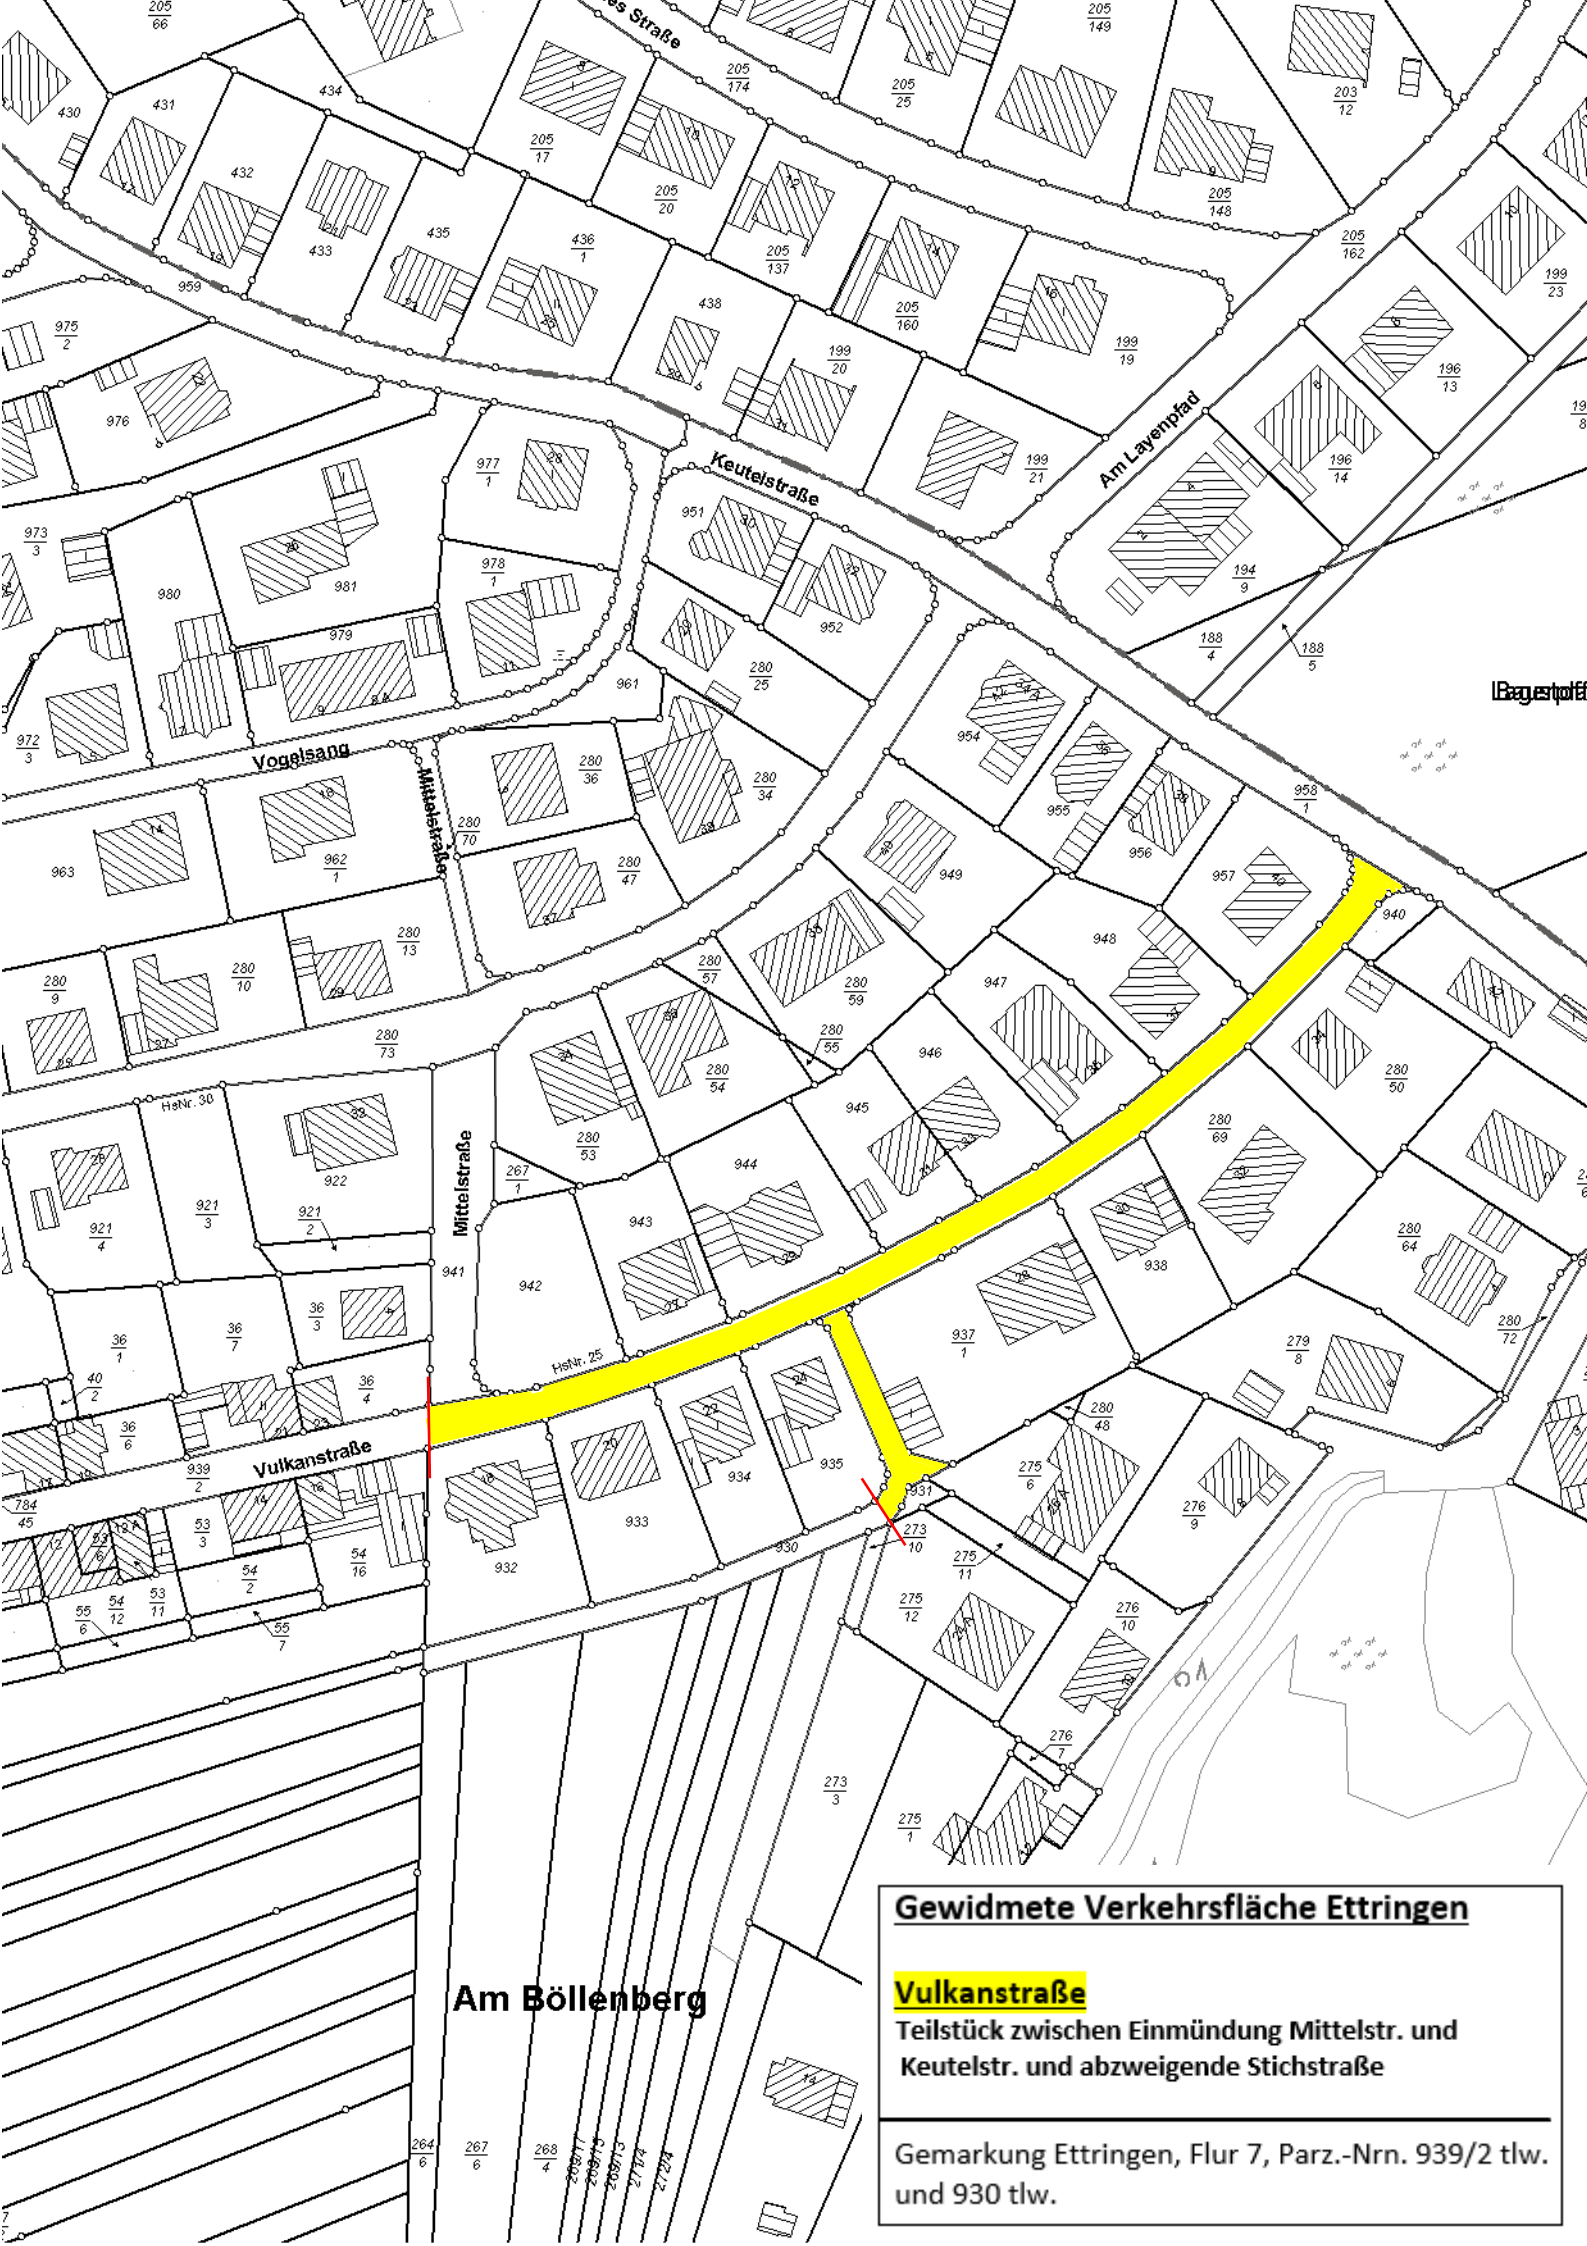

Gewidmete Verkehrsfläche Ettringen

Vulkanstraße

Teilstück zwischen Einmündung Mittelstr. und
Keutelstr. und abweigende Stichstraße

Gemarkung Ettringen, Flur 7, Parz.-Nrn. 939/2 tlw.
und 930 tlw.

Am Böllenberg