


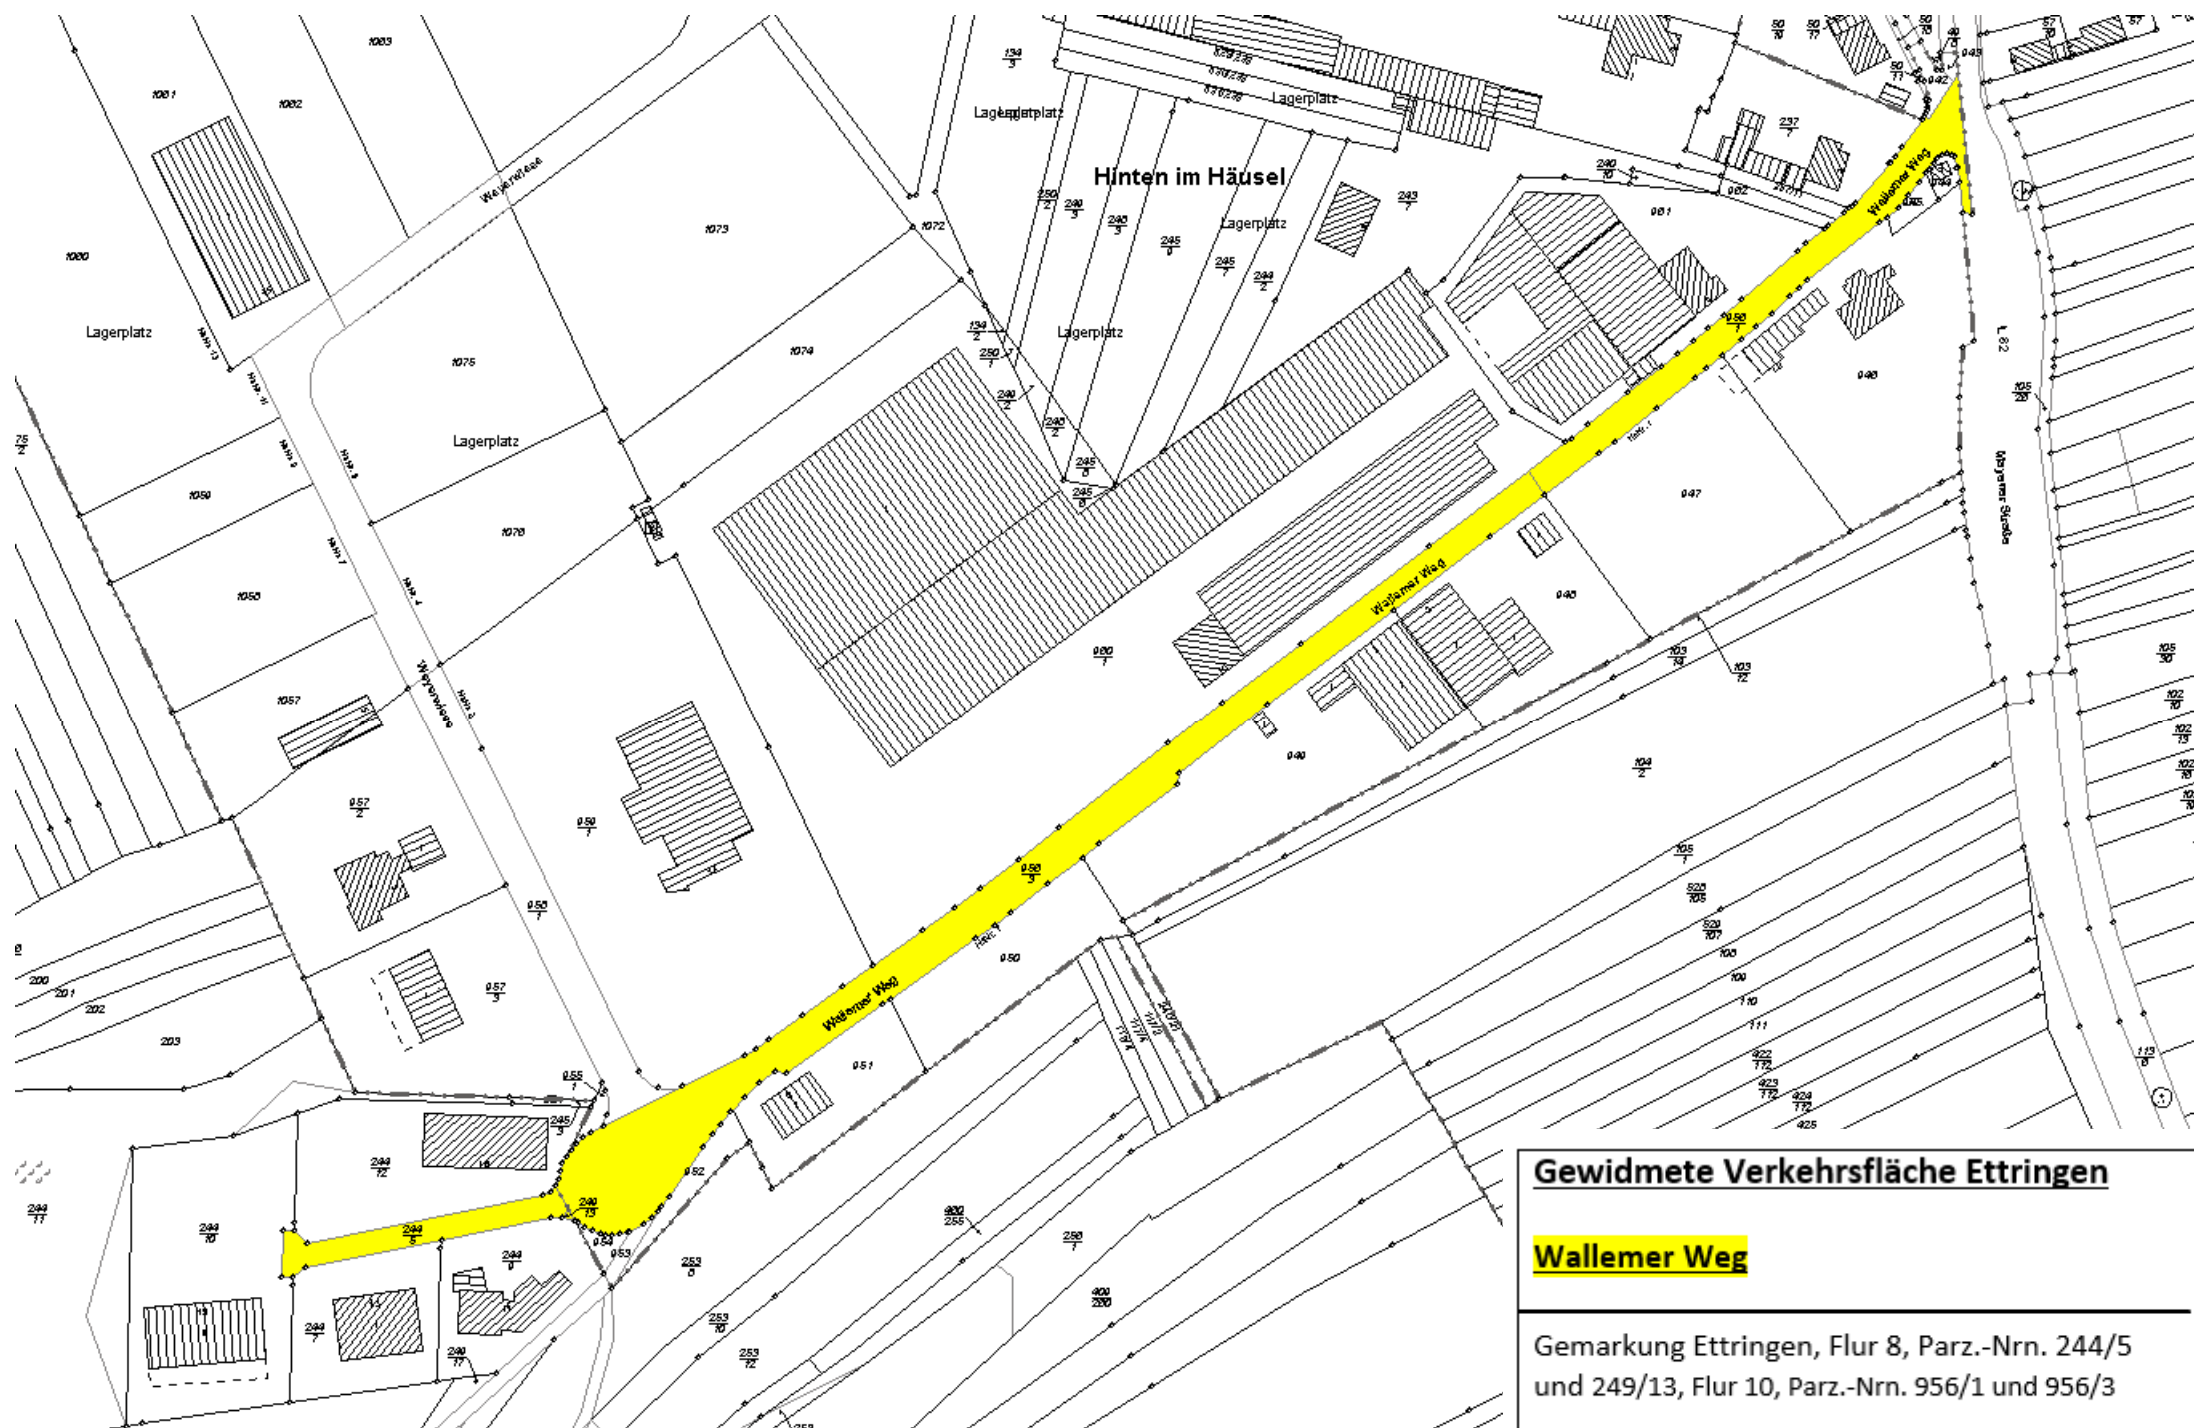

Gewidmete Verkehrsfläche Ettringen

Walheimer Weg

Gemarkung Ettringen, Flur 8, Parz.-Nrn. 244/5
und 249/13, Flur 10, Parz.-Nrn. 956/1 und 956/3