


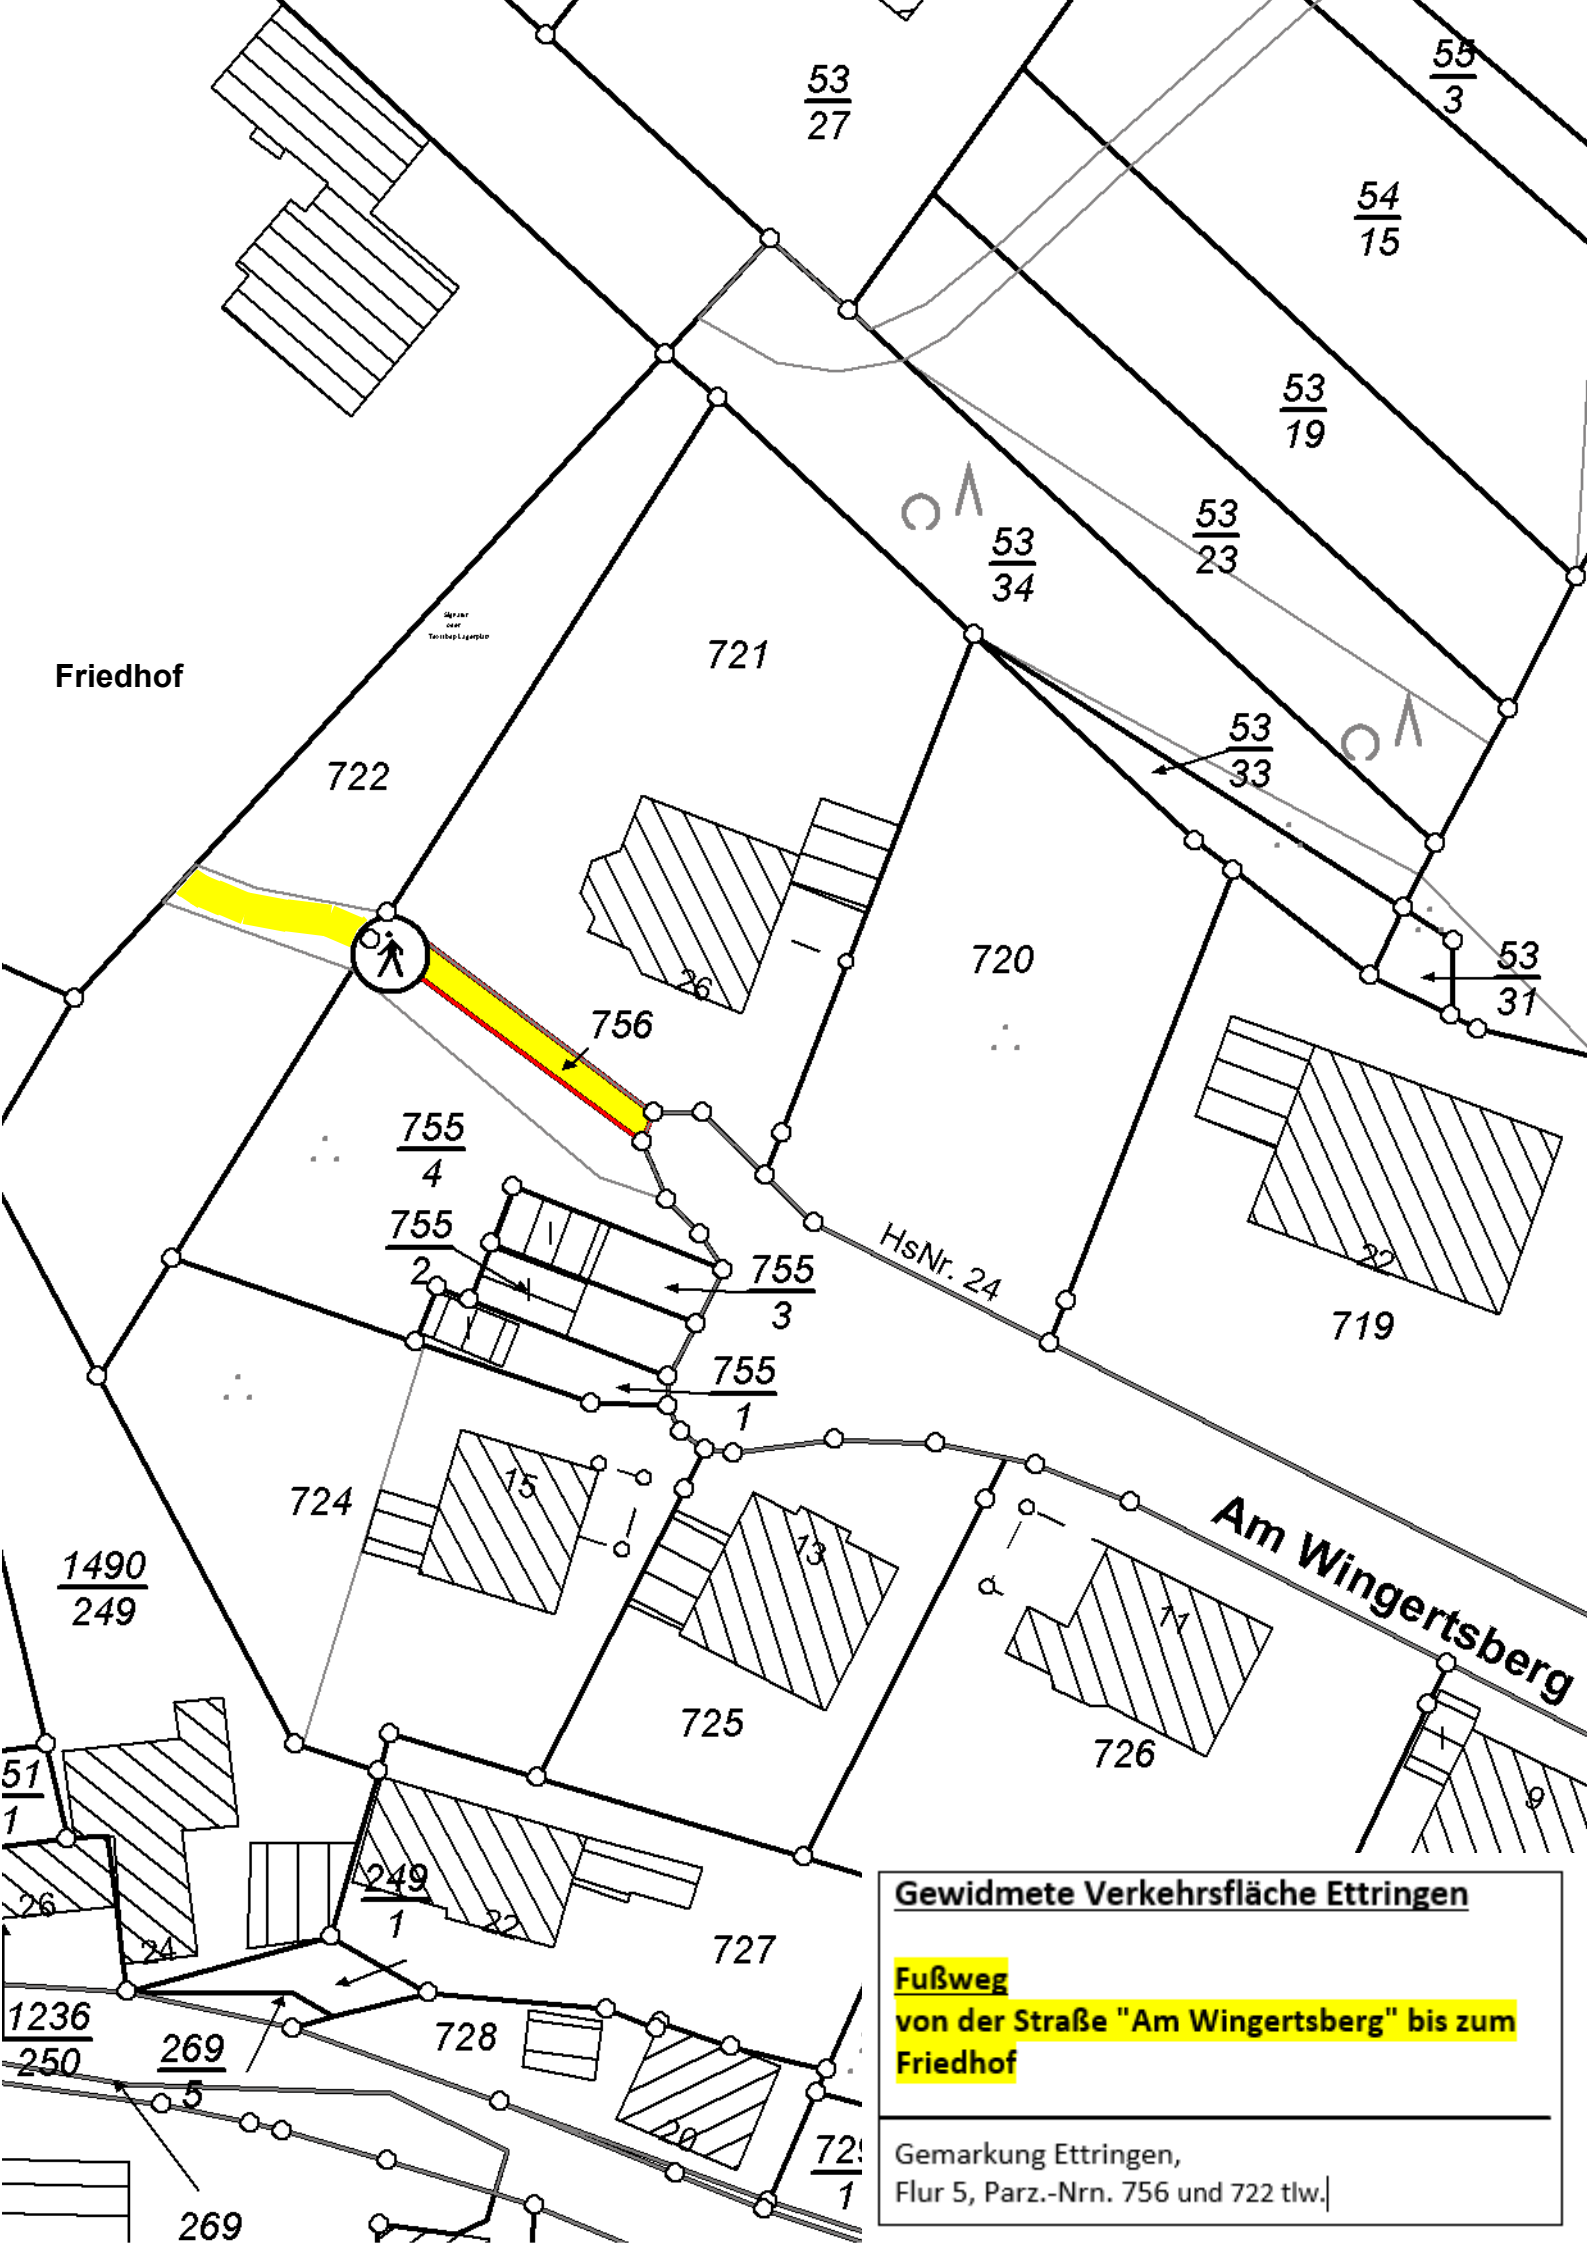

Gewidmete Verkehrsfläche Ettringen

Fußweg
von der Straße "Am Wingertsberg" bis zum
Friedhof

Gemarkung Ettringen,
Flur 5, Parz.-Nr. 756 und 722 tlw.