


# Weiche Ausschlusskriterien: Uhu

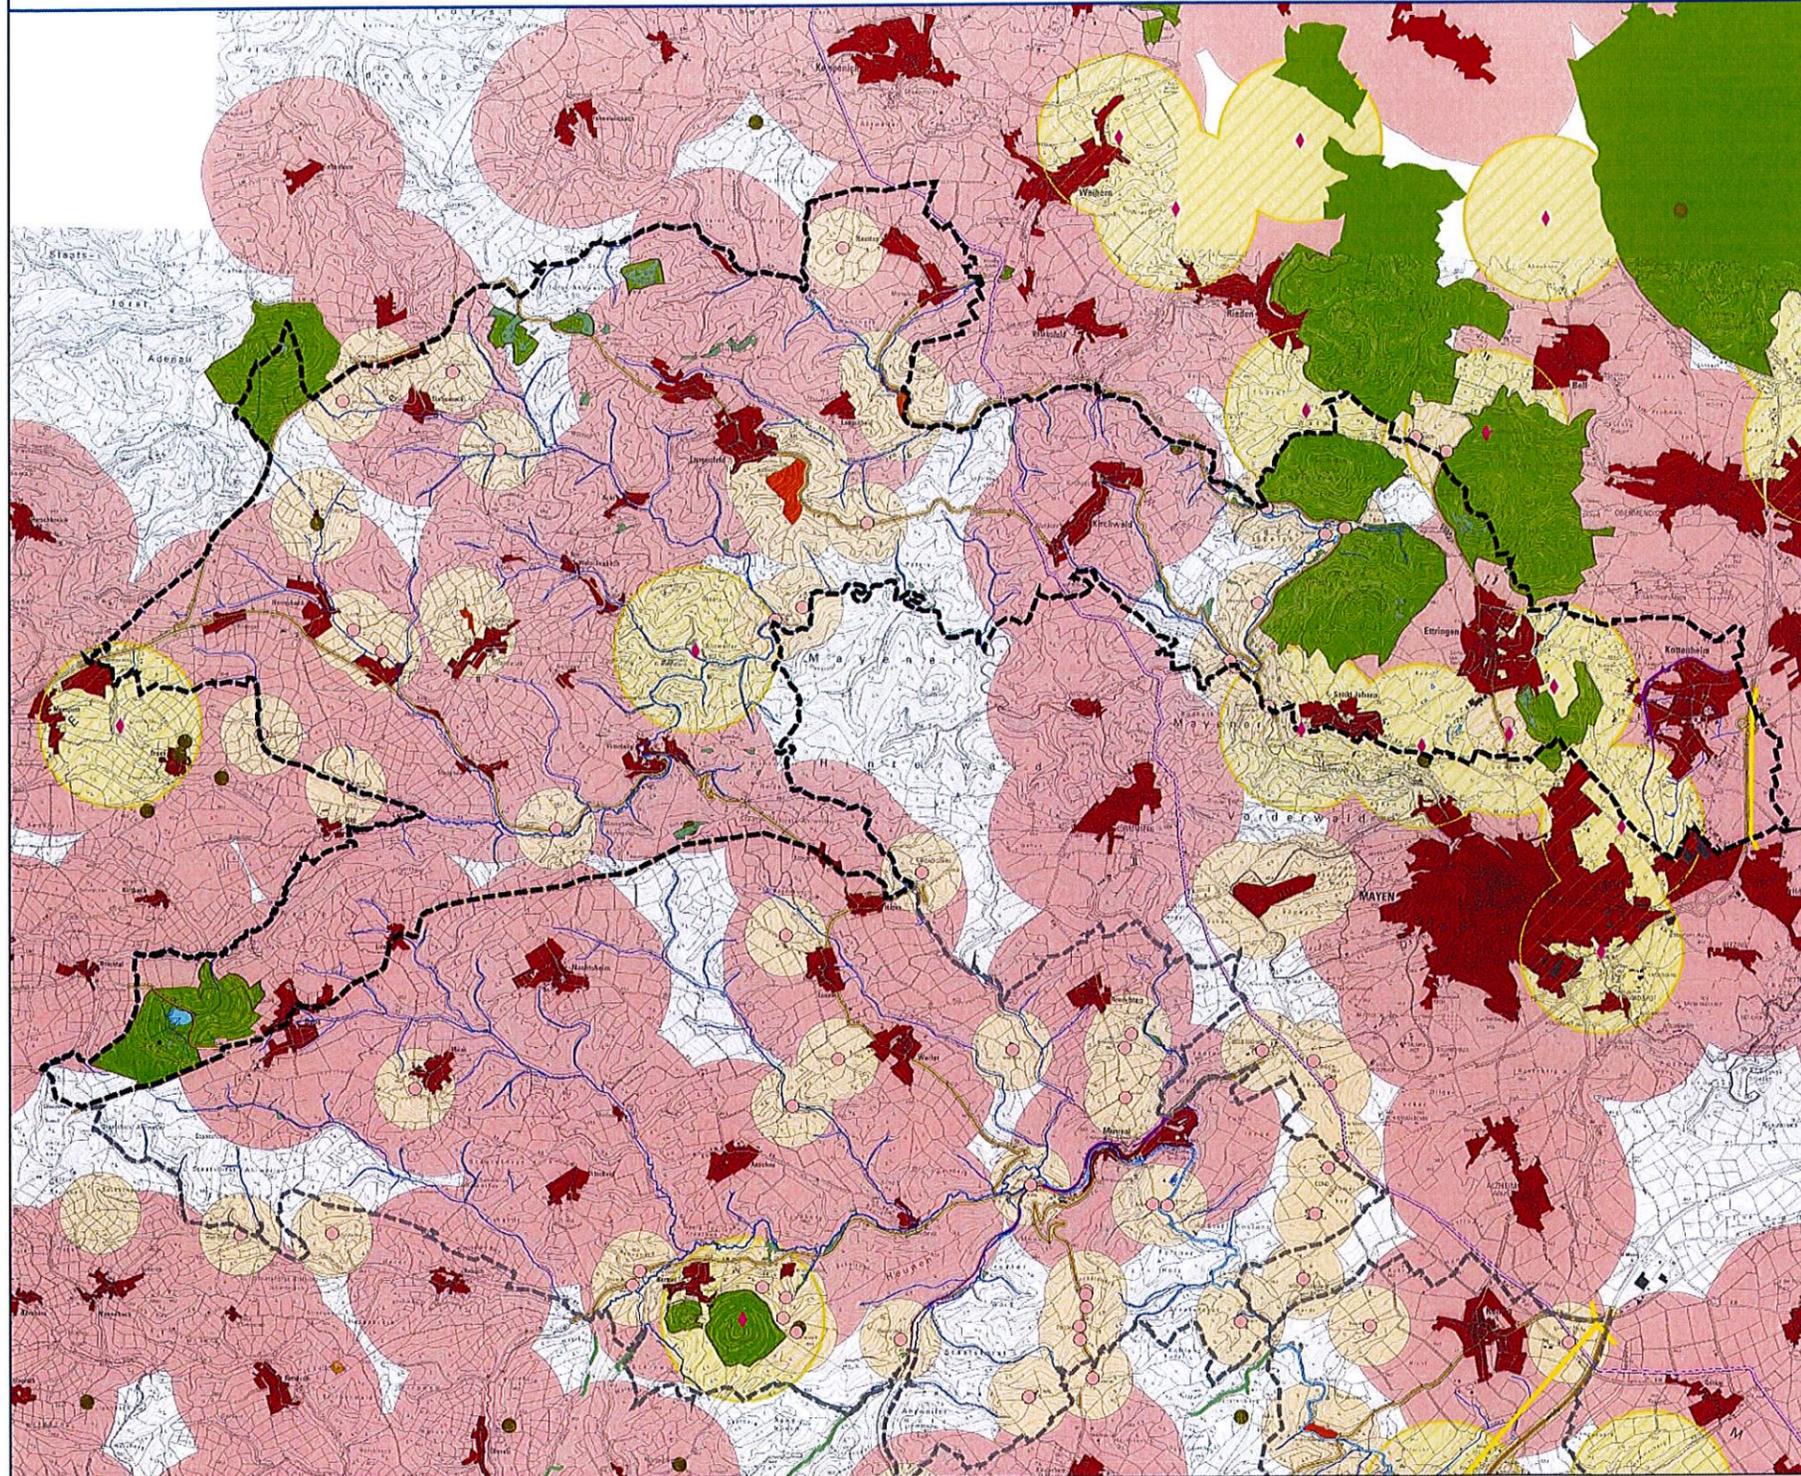

Flächennutzungsplan der VG Vordererifel  
Teilplanung Windenergienutzung 14. Änderung

## Zeichenerläuterung

### Harte Ausschlusskriterien

#### Bauflächen

- Siedlung im Außenbereich
- Wohnbaufläche, gemischte Baufläche, im Zusammenhang bebaute Ortsteile im Sinne des § 34 BauGB
- Sonderbaufläche für Wochenendhausgebiet, Ferienhausgebiet, Campingplatz

#### Infrastrukturflächen

- Strom - Freileitungen ab 110 kV
- Mineralölpipeline
- klassifizierte Straßen außerhalb geschlossener Siedlungskörper (Autobahn, Bundesstraße, Landstraße, Kreisstraße)
- Anbauverbotszone der klassifizierten Straßen gemäß FStrG
- Gleisanlagen, Schienenwege und gewidmete Bahnanlagen

#### Sonstige rechtliche Vorgaben

- Naturdenkmal gemäß § 28 BNatSchG
- Biotope gemäß § 30 BNatSchG
- Biotope gemäß § 30 BNatSchG
- Biotope gemäß § 30 BNatSchG
- Naturschutzgebiet
- Gewässer
- Wasserschutzgebiet Zone I

### Weiche Ausschlusskriterien

#### Vorsorgeabstände Wohnbebauung

- Schutzabstände zu Wohn- und Mischbauflächen (1.000 m)
- Schutzabstände zu Einzelgehöften, Splitterledlungen, Wochenendhäusern, Wochenendhausgebieten und Sondergebiet Bund im FNP der Stadt Mayen (500 m)

#### Pauschale Vorsorgeabstände um windkraftsensible Vogelarten gem. Naturschutzfachlichem Rahmen zum Ausbau der Windenergienutzung in Rheinland-Platz

- Vorsorgeabstand Schwarzstorch (3.000 m)
- Vorsorgeabstand Rotmilan (1.500 m)
- Vorsorgeabstand Uhu (1.000 m)

#### Vorgaben / Anregungen überörtlicher Planungsträger, Grundsätze der Landesplanung, Ziele und Grundsätze des Entwurfs des Regionalen Raumordnungsplans

- Wasserschutzgebiete Zone II
- Historische Kulturlandschaften Zone I u. II
- Vorsorgeabstand um Flughafen Böchel gemäß Stellungnahme
- Baubeschränkungen der qualifizierten Straßen
- Schutzbereich Mineralölpipeline
- Vorranggebiete für die Forstwirtschaft gemäß RRÖP - Entwurf 2011
- Erntezulassungsgelände, Naturwaldreservate, forstliche Versuchsfelder, Genressourcenbestände
- Vorranggebiet Rohstoffabbau (überlagte)

#### Sonstige weiche Ausschlusskriterien

- Positivflächen < 15 ha (zur Erzielung einer Konzentrationswirkung)

#### Sonstige Planzeichen

- Horst Schwarzstorch
- ▲ Horst Rotmilan
- ◆ Horst Uhu
- Einzelgehöft im Außenbereich
- Mineralölpipeline
- klassifizierte Straßen außerhalb geschlossener Siedlungskörper (Autobahn, Bundesstraße, Landstraße, Kreisstraße)
- Geltungsbereich der 14. Änderung des Flächennutzungsplanes
- Grenze Verbandsgemeinde
- ..... Grenze Gemarkung

Maßstab 1 : 35 000



**DR. SPRENGNETTER UND PARTNER GBR**  
Dr.-Ing. H.O. Sprengnetter Dipl.-Ing. (FH) M. Falßbender  
Büro: Bahnhofstraße 10, 55526 Boppard, Ludwig Tel.: 02633/1562-0 Fax: 02633/1562-27 E-Mail: info@sprengnetter-ingenieurs.de Internet: www.sprengnetter-ingenieurs.de