


Weiche Ausschlusskriterien: Historische Kulturlandschaften Zonen I + II

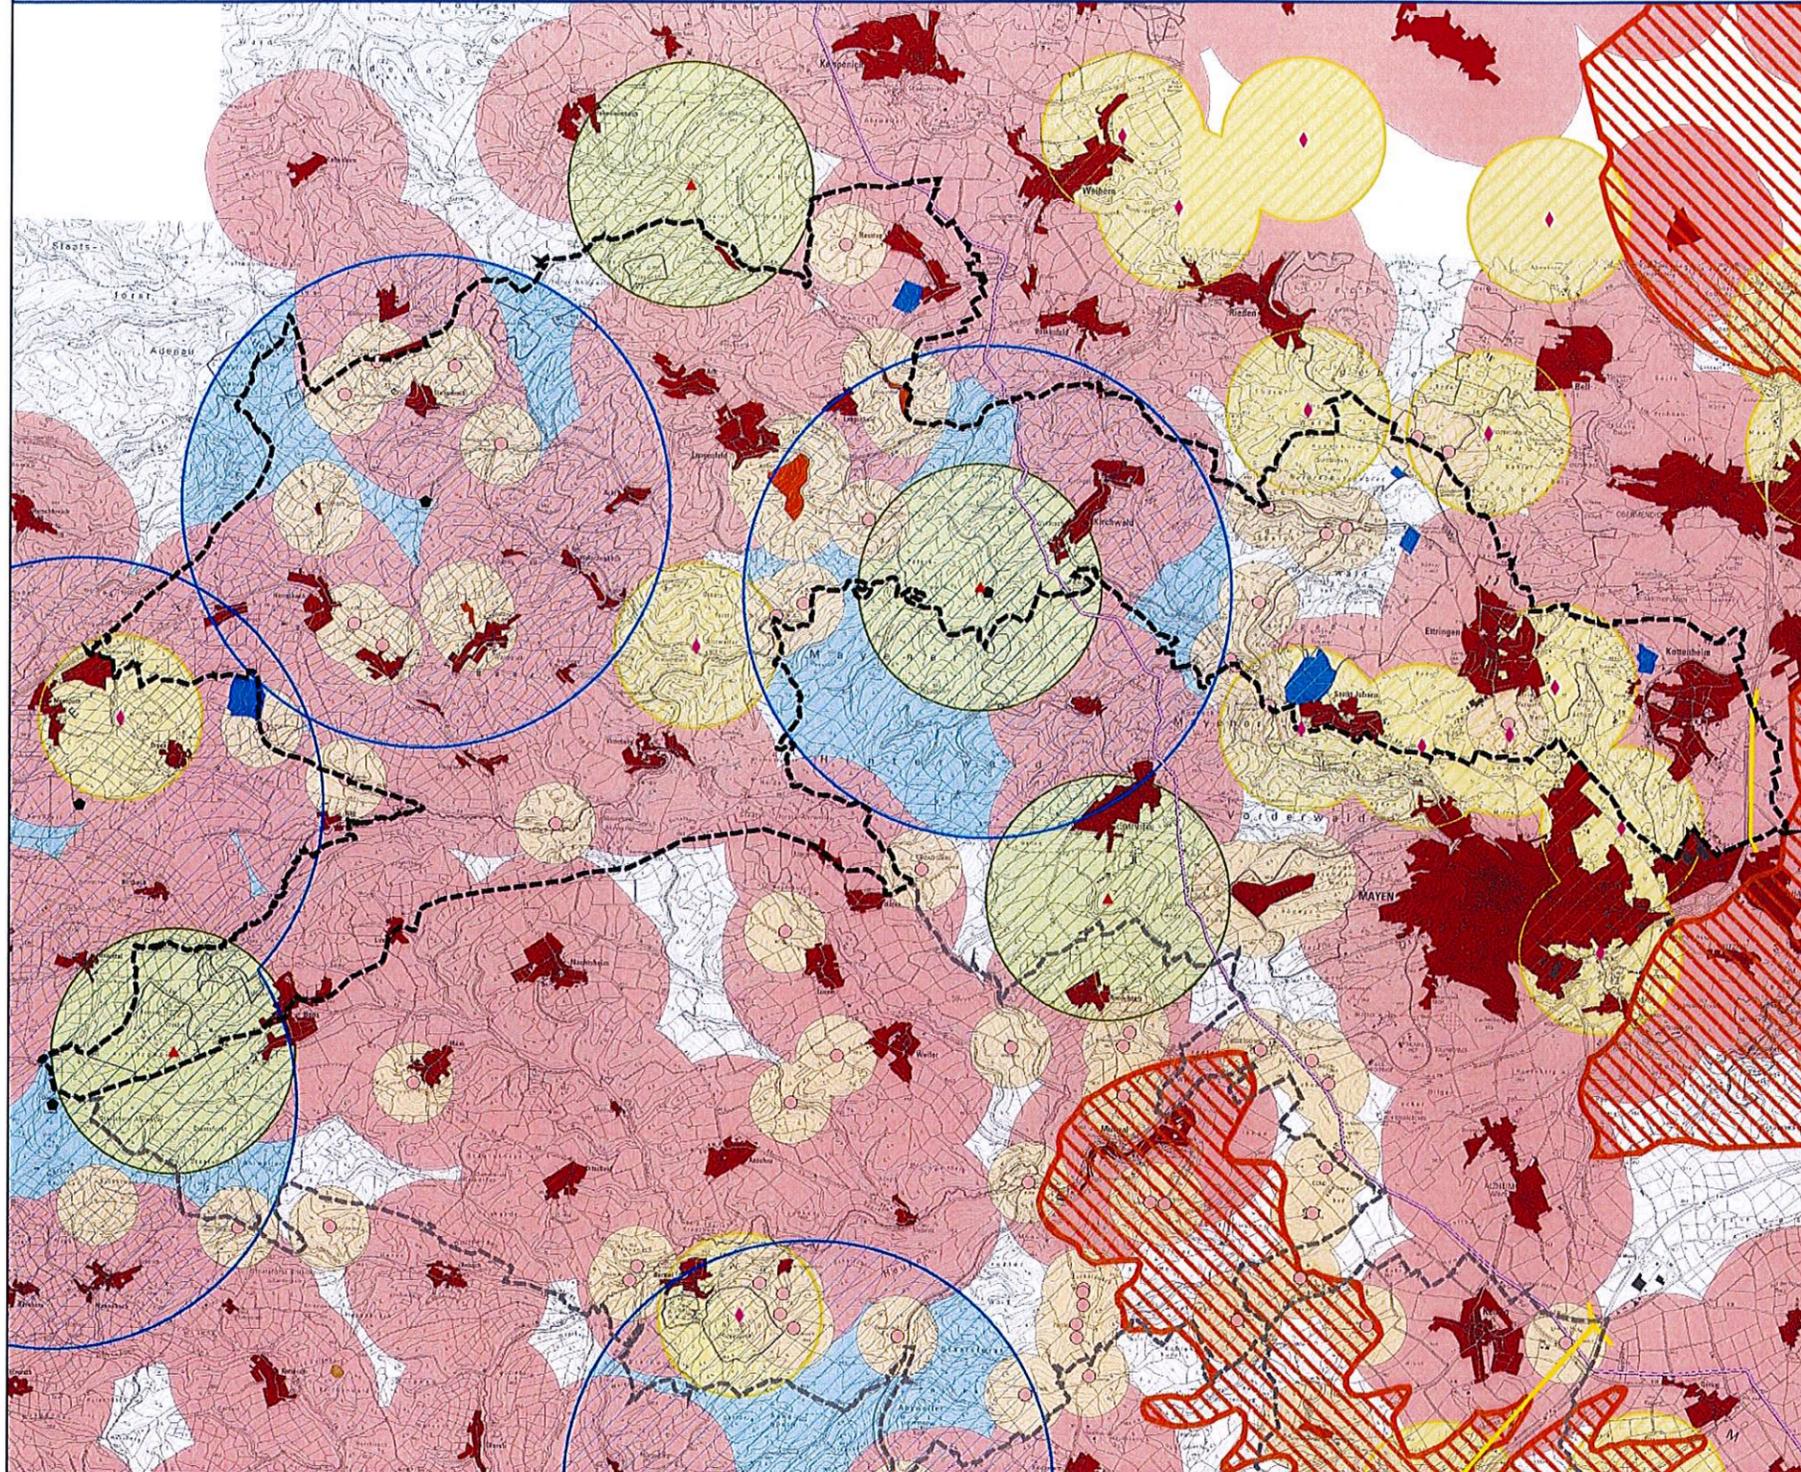

Flächennutzungsplan der VG Vordereifel
Teilplanung Windenergienutzung 14. Änderung

Zeichenerläuterung

- Harte Ausschlusskriterien**
- Bauflächen**
- Siedlung im Außenbereich
 - Wohnbaufläche, gemischte Baufläche, im Zusammenhang bebaute Ortsteile im Sinne des § 34 BauGB
 - Sonderbaufläche für Wochenendhausgebiet, Ferienhausgebiet, Campingplatz
- Infrastrukturflächen**
- Strom - Freileitungen ab 110 kV
 - Mineralölproduktpipeline
 - klassifizierte Straßen außerhalb geschlossener Siedlungskörper (Autobahn, Bundesstraße, Landstraße, Kreisstraße)
 - Anbauverbotszone der klassifizierten Straßen gemäß FStrG
 - Gleisanlagen, Schienenwege und gewidmete Bahnanlagen
- Sonstige rechtliche Vorgaben**
- Naturdenkmal gemäß § 28 BNatSchG
 - Biotop gemäß § 30 BNatSchG
 - Biotop gemäß § 30 BNatSchG
 - Biotop gemäß § 30 BNatSchG
 - Naturschutzgebiet
 - Gewässer
 - Wasserschutzgebiet Zone I
- Weiche Ausschlusskriterien**
- Vorsorgeabstände Wohnbebauung**
- Schutzabstände zu Wohn- und Mischbauflächen (1.000 m)
 - Schutzabstände zu Einzelgehöften, Splittersiedlungen, Wochenendhäusern, Wochenendhausgebieten und Sondergebiet Bund im FNP der Stadt Mayen (500 m)
- Pauschale Vorsorgeabstände um windkraftsensiblen Vogelarten gem. Naturschutzfachlichem Rahmen zum Ausbau der Windenergienutzung in Rheinland-Platz**
- Vorsorgeabstand Schwarzstorch (3.000 m)
 - Vorsorgeabstand Rotmilan (1.500 m)
 - Vorsorgeabstand Uhu (1.000 m)
- Vorgaben / Anregungen überörtlicher Planungsträger, Grundsätze der Landesplanung, Ziele und Grundsätze des Entwurfs des Regionalen Raumordnungsplans**
- Wasserschutzgebiete Zone II
 - Historische Kulturlandschaften Zone I u. II
 - Vorsorgeabstand um Flughafen Böckel gemäß Stellungnahme
 - Baubeschränkungen der qualifizierten Straßen
 - Schutzbereich Mineralölproduktpipeline
 - Vorranggebiete für die Forstwirtschaft gemäß RRÖP - Entwurf 2011
 - Erntezulassungsregister, Naturwaldreservate, forstliche Versuchsfelder, Genressourcenbestände
 - Vorranggebiet Rohstoffabbau (überlagert)
- Sonstige weiche Ausschlusskriterien**
- Positivflächen < 15 ha (zur Erzielung einer Konzentrationswirkung)
- Sonstige Planzeichen**
- Horst Schwarzstorch
 - Horst Rotmilan
 - Horst Uhu
 - Einzelgehöft im Außenbereich
 - Mineralölproduktpipeline
 - klassifizierte Straßen außerhalb geschlossener Siedlungskörper (Autobahn, Bundesstraße, Landstraße, Kreisstraße)
 - Geltungsbereich der 14. Änderung des Flächennutzungsplans
 - Grenze Verbandsgemeinde
 - Grenze Gemarkung

Maßstab 1 : 35 000

DR. SPRENGNETTER UND PARTNER GBR
 Dr.-Ing. H.O. Sprengnetter Dipl.-Ing. (FH) M. Falßbender
 Buchholzstraße 10 Tel.: 02633/4562-0 E-Mail: info@sprengnetter-ingenieurs.de
 56608 Urft-Lötzing Fax: 02633/456277 Internet: www.sprengnetter-ingenieurs.de