


# Auf dem Scheuerchen

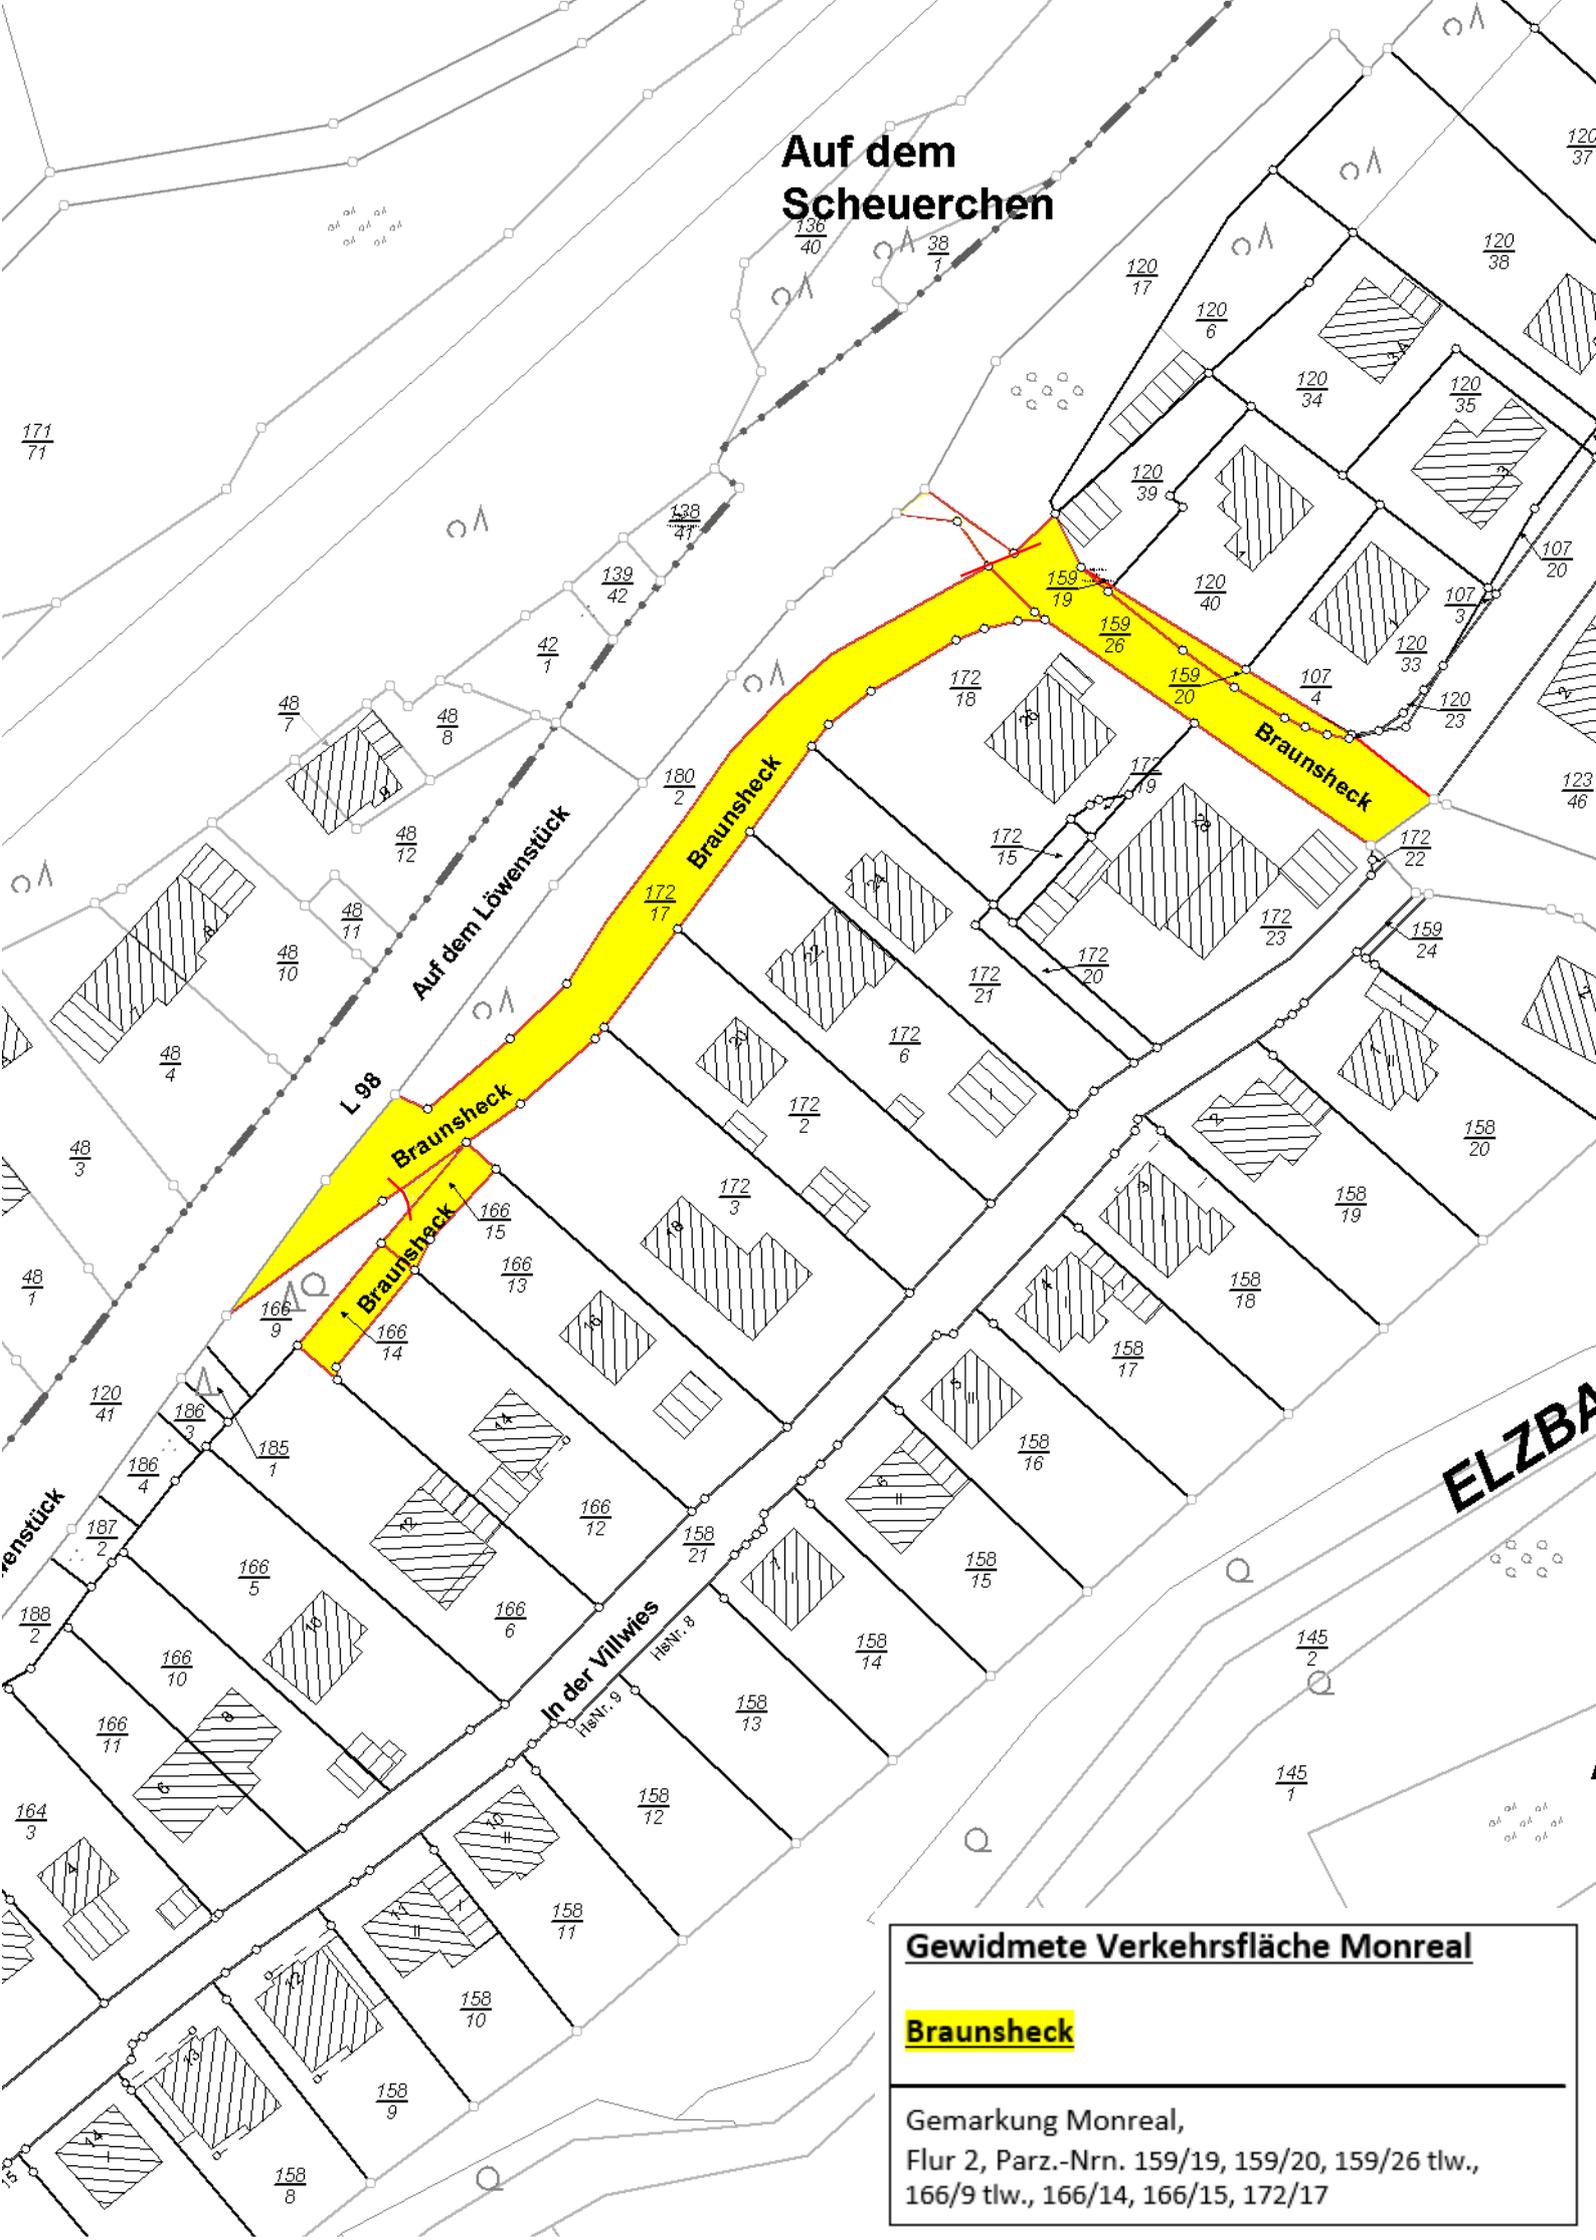

## Gewidmete Verkehrsfläche Monreal

**Braunsheck**

Gemarkung Monreal,  
Flur 2, Parz.-Nrn. 159/19, 159/20, 159/26 tlw.,  
166/9 tlw., 166/14, 166/15, 172/17