


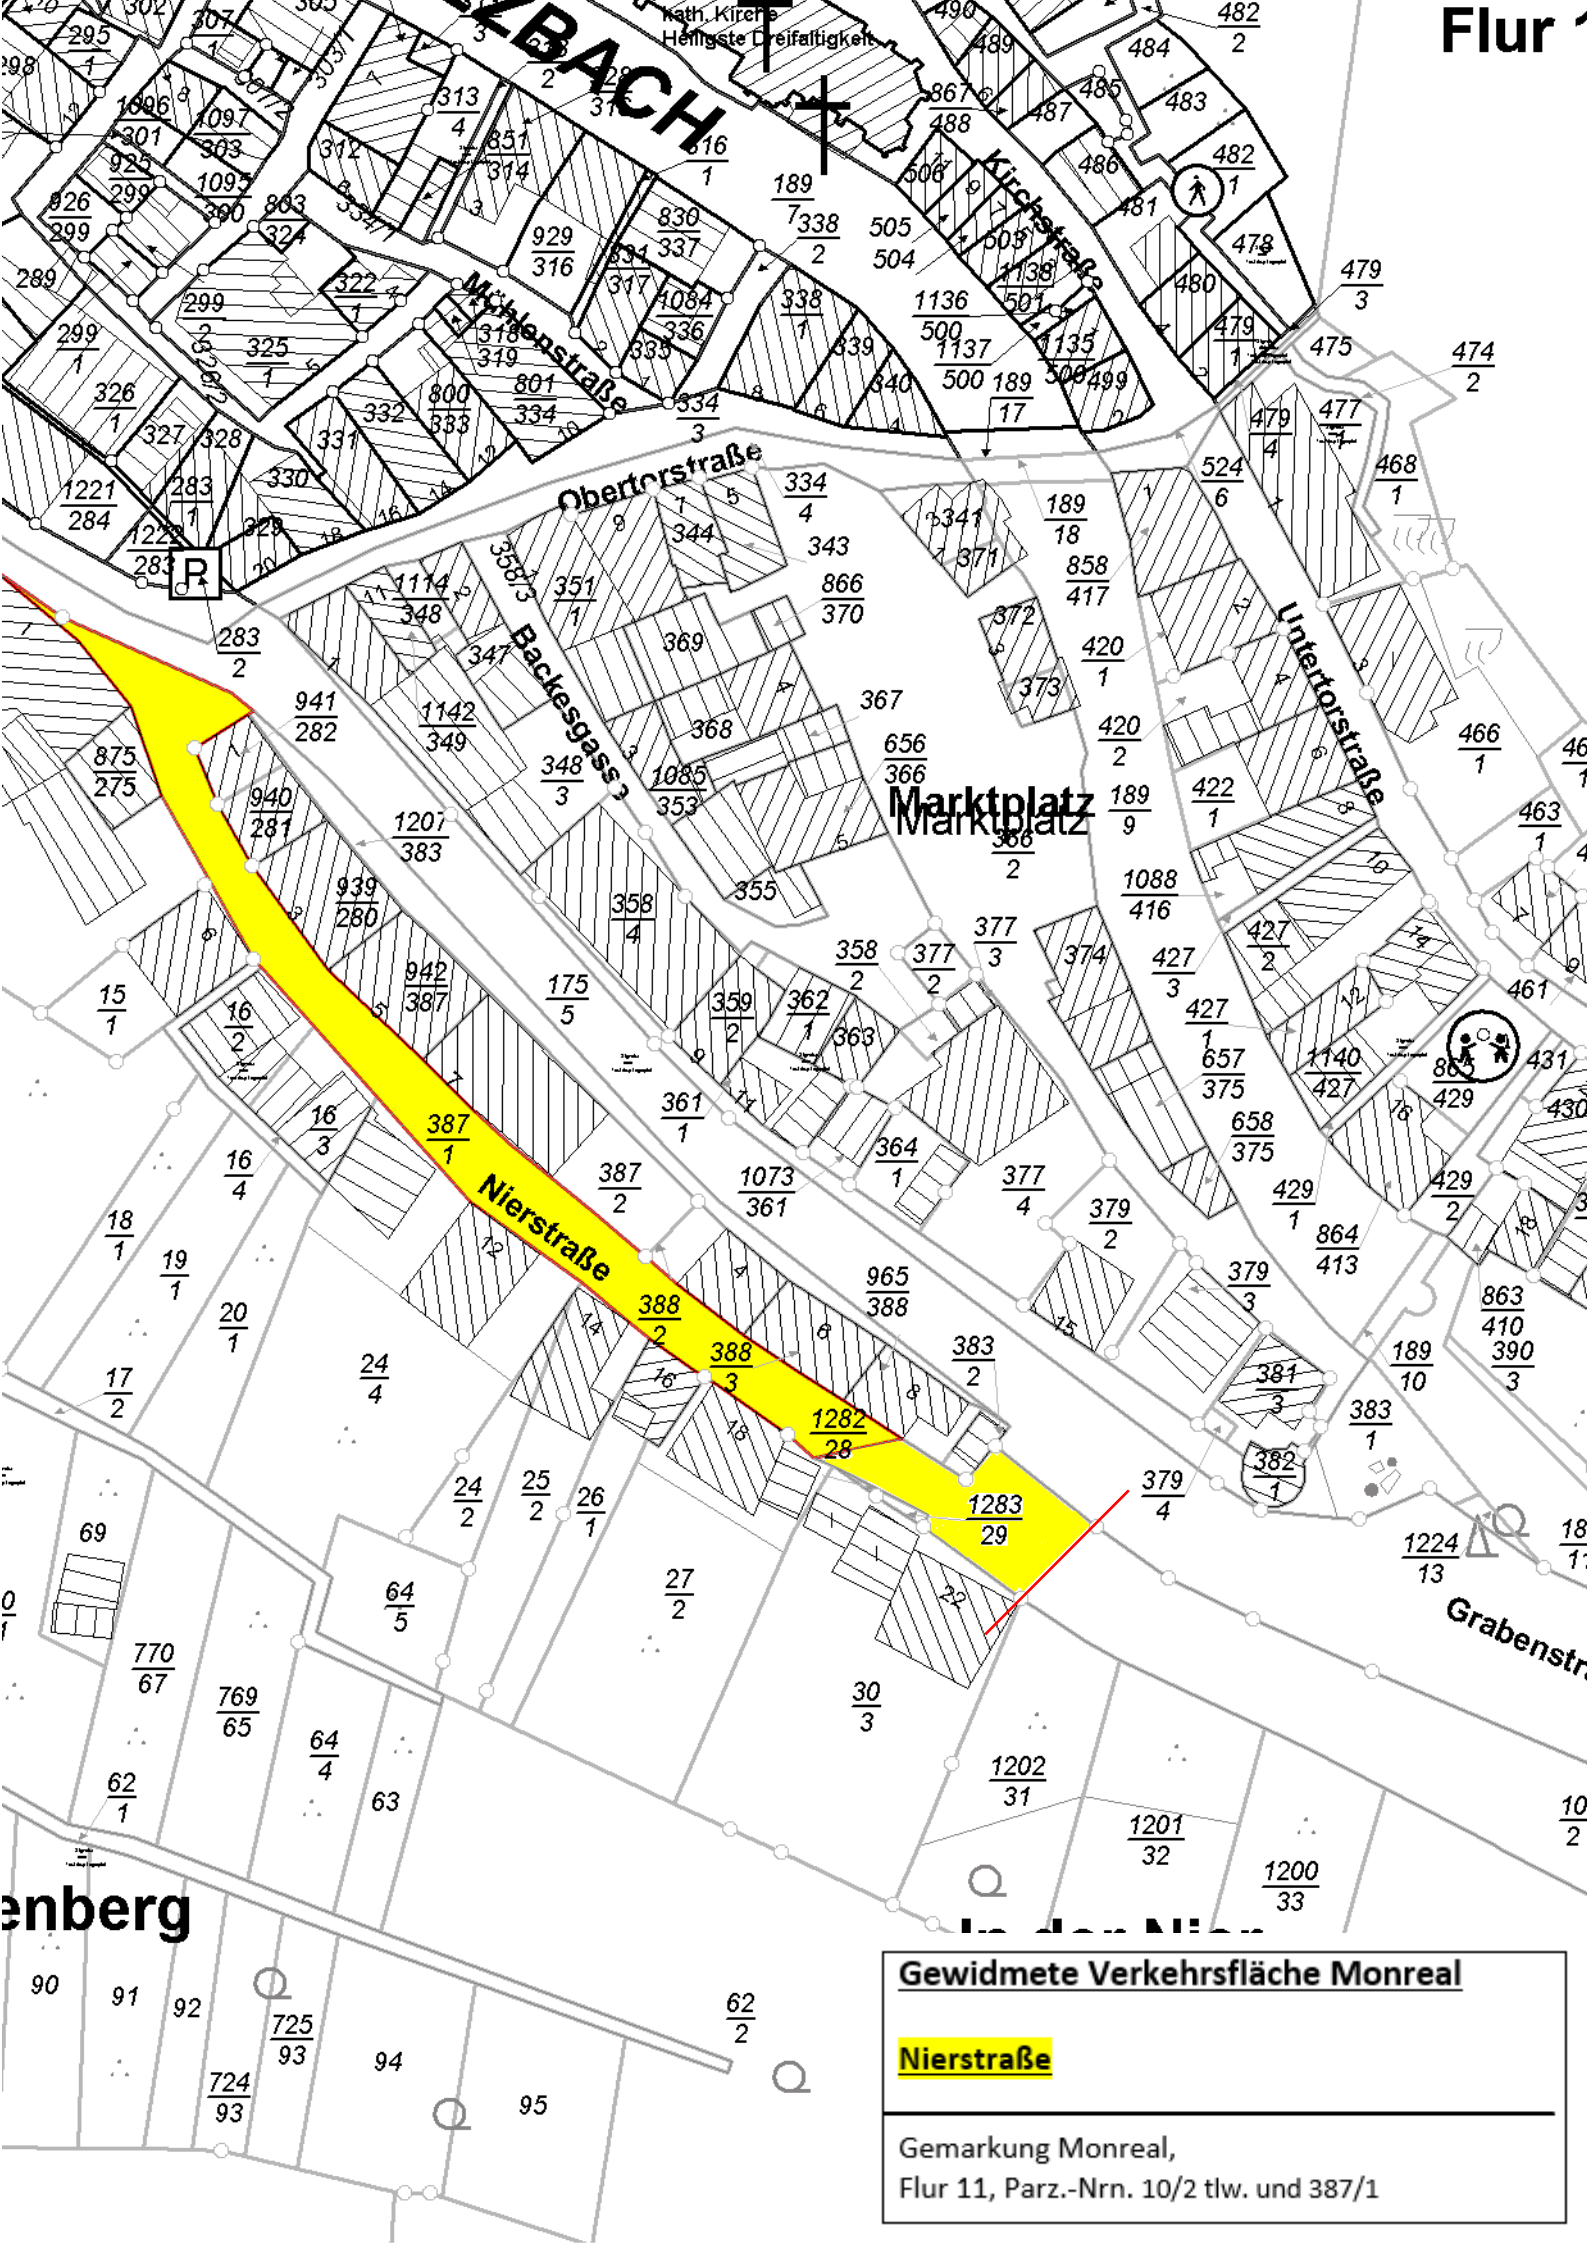

Gewidmete Verkehrsfläche Monreal

Nierstraße

Gemarkung Monreal,
Flur 11, Parz.-Nr. 10/2 tlw. und 387/1