


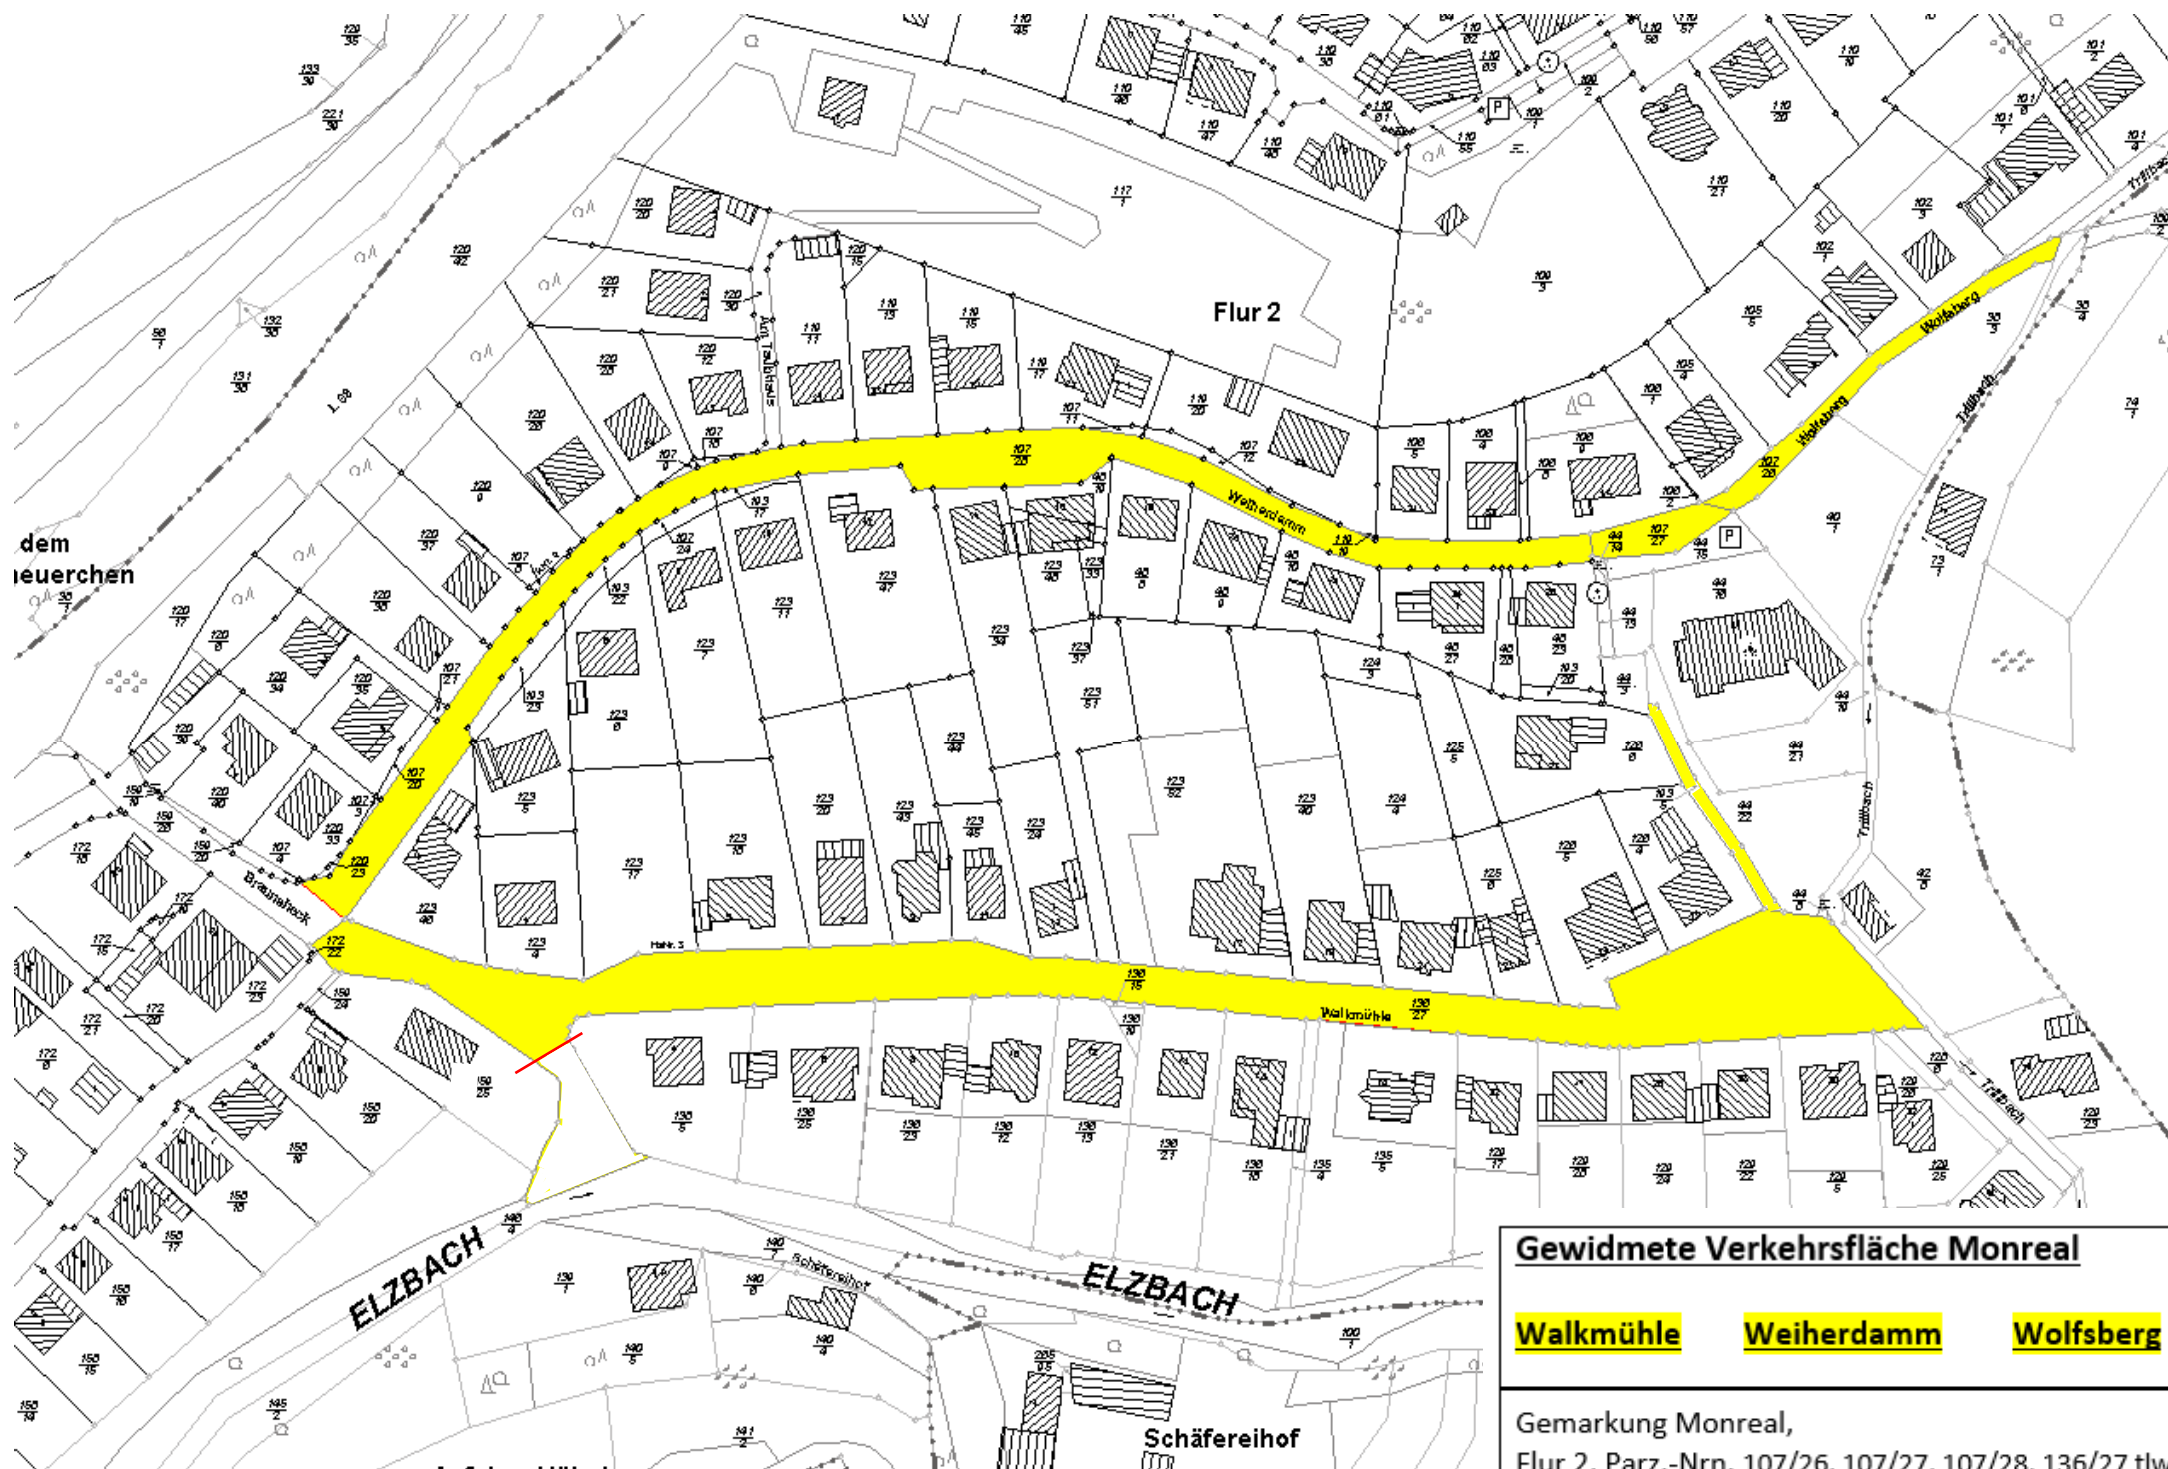

Gewidmete Verkehrsfläche Monreal

Walkmühle

Weierdamm

Wolkberg

Gemarkung Monreal,
Flur 2, Parz.-Nrn. 107/26, 107/27, 107/28, 136/27 tlw.
und 193/5