

Verbleibende Positivflächen > 15 ha

Flächenutzungsplan der VG Vordererifel
Teilplanung Windenergienutzung 14, Änderung

Zeichenerklärung

Plan der Zuschussverfahren

Eintragung


Eintragung

Eintragung

Eintragung

Eintragung

Nr.	Größe neu	Gemeinde
3	10	Nachtsheim/ Vrneburg
4	39	Aift
7	25	Etringen/Kirchwald/ St. Johann
15	15	Etringen
Summe	89	Teilbereich Nord

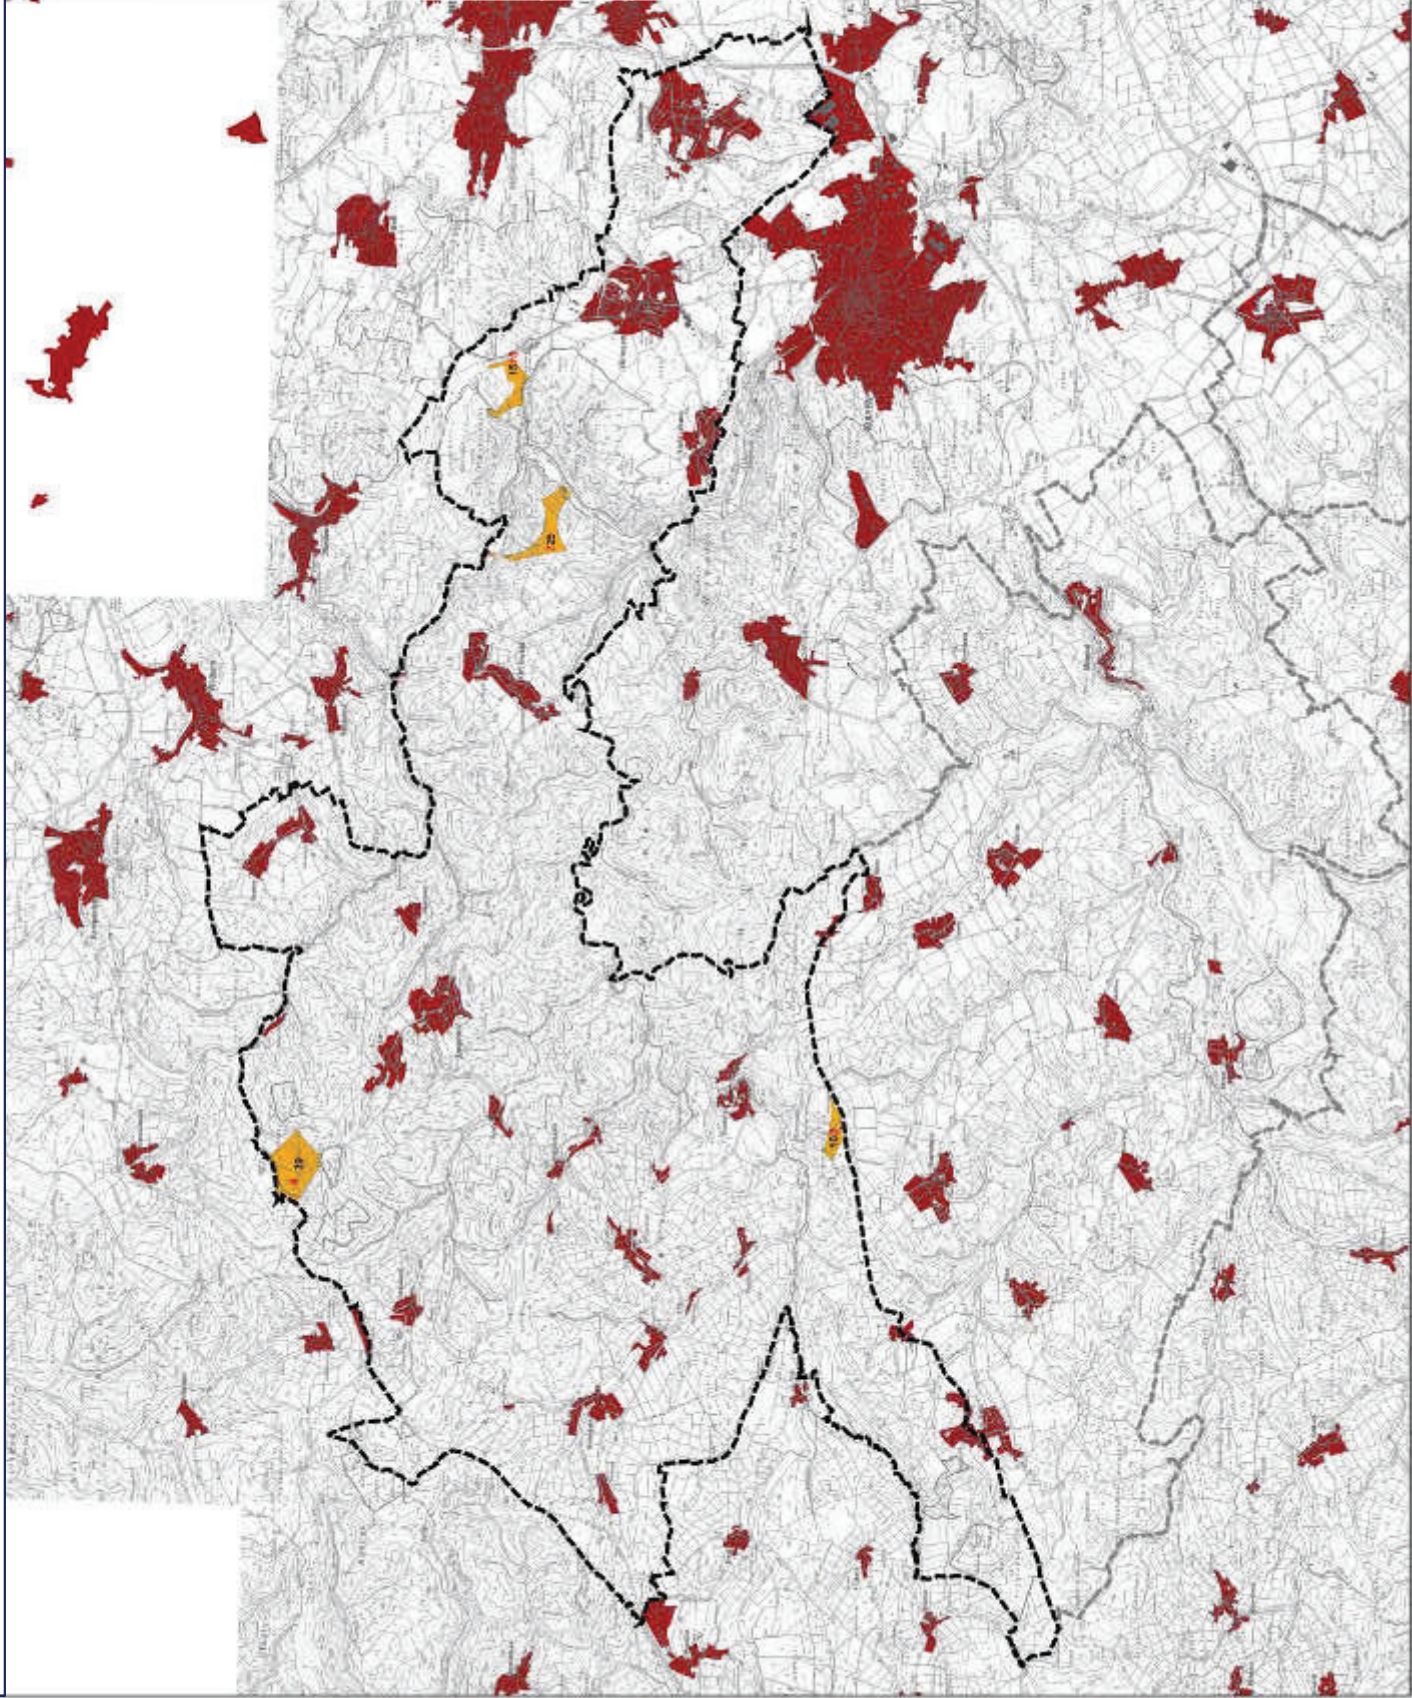

DR. SPRENGNETTER UND PARTNER GbR
Dr.-Ing. 4122 Kempten
Kempten 4122 Kempten
Tel. 09302 201-0
Fax 09302 201-2019
E-Mail: info@sprengnetter.de
www.sprengnetter.de

MASSSTAB 1:50.000