


Regelquerschnitt Nr. 1c (NBG-West), Breite 6,75m, Einseitige Rinne, Fahrbahn mit Betonsteinpflaster  
 Belastungsklasse Bk 0,3

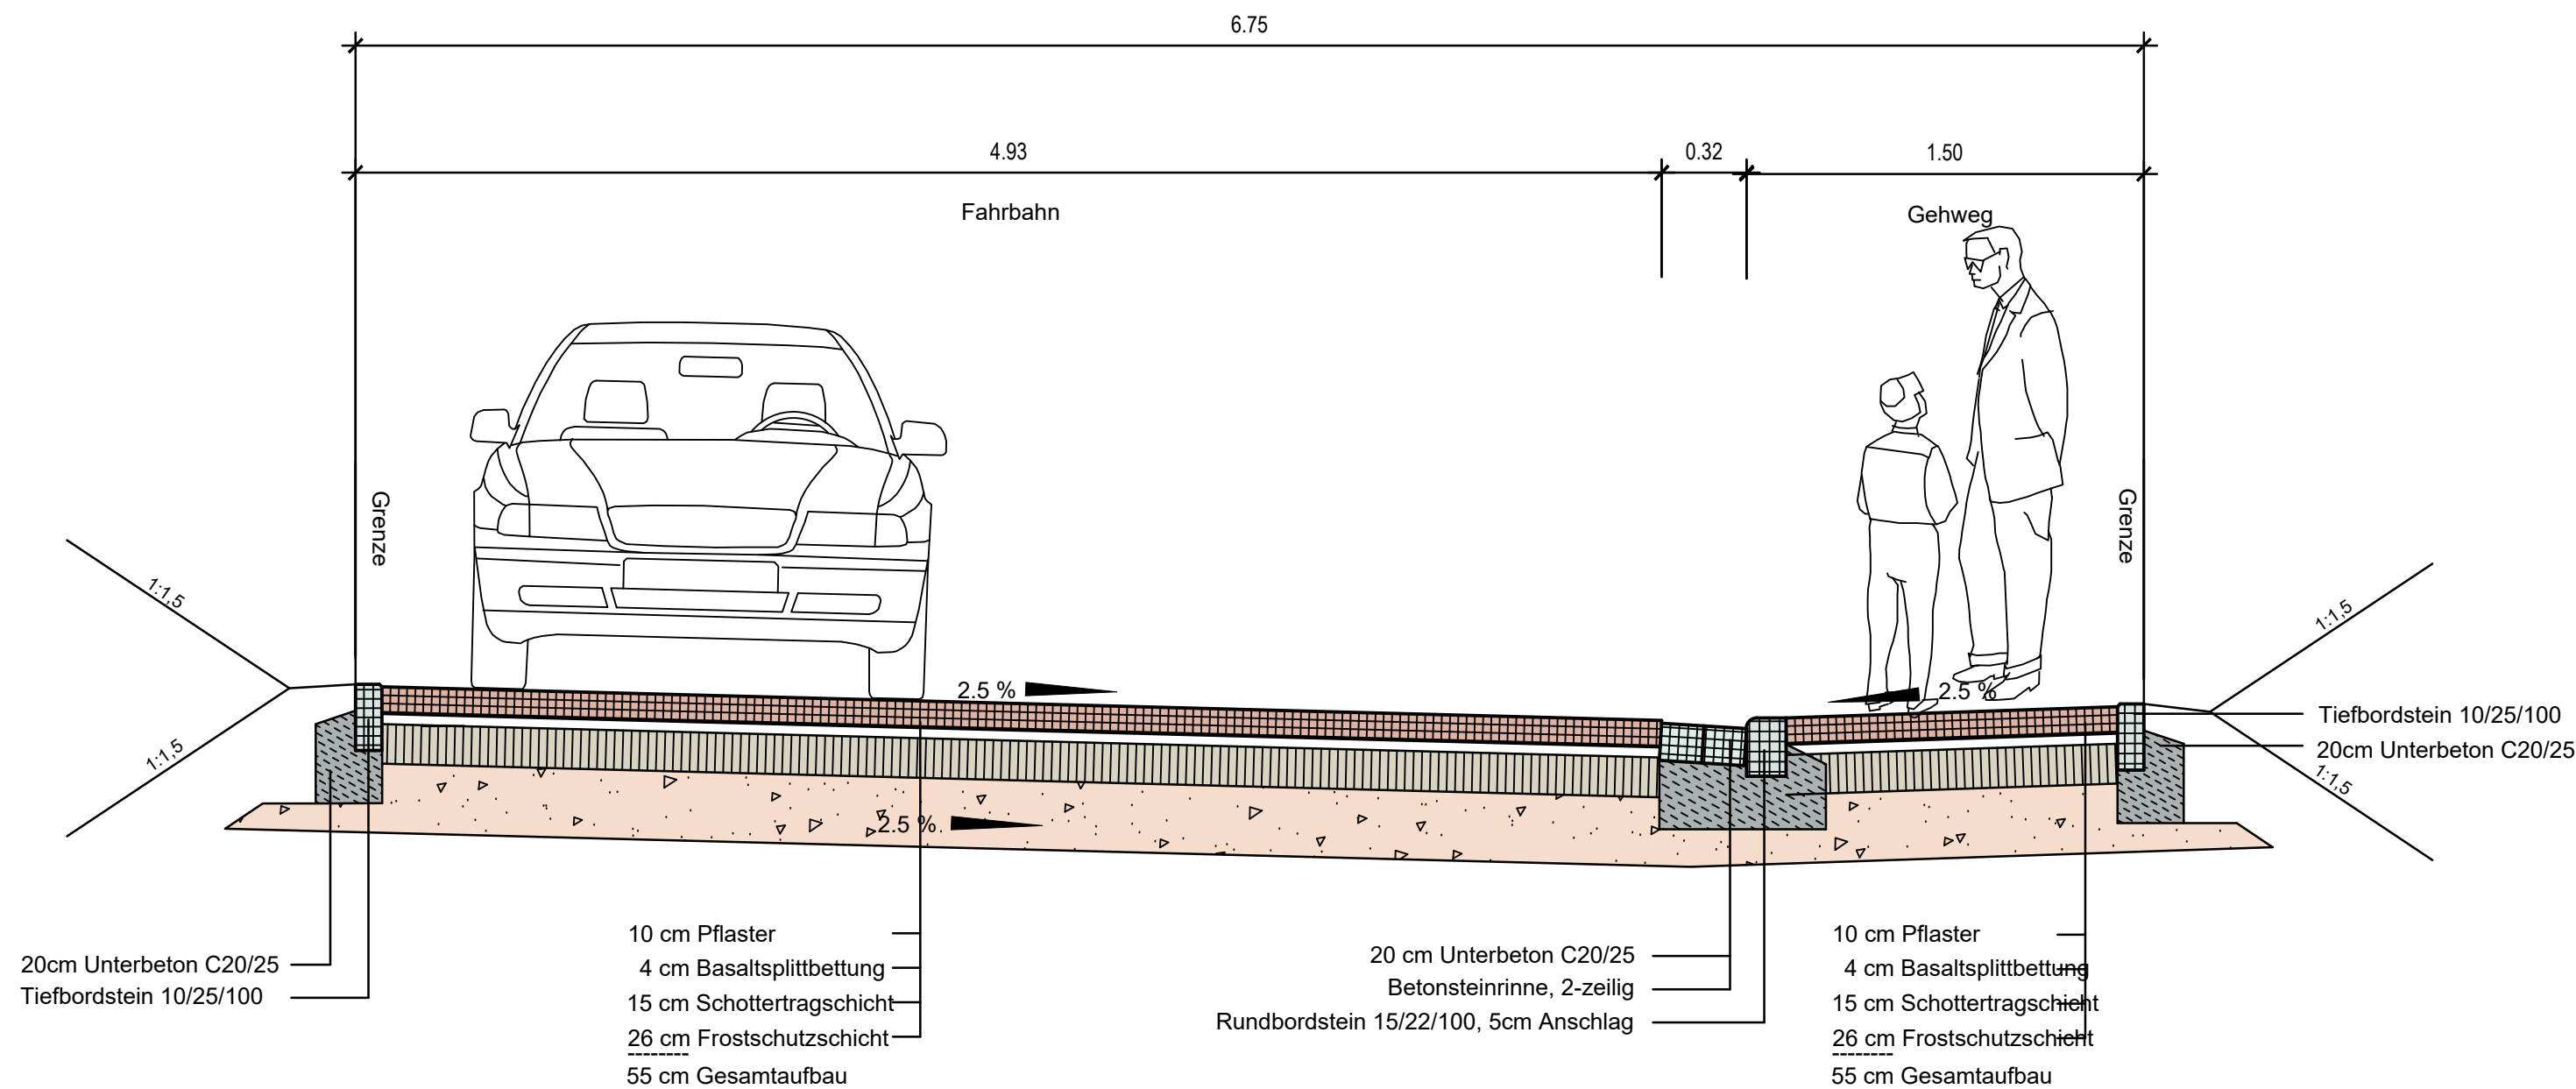

|    |          |       |      |
|----|----------|-------|------|
|    |          |       |      |
|    |          |       |      |
|    |          |       |      |
|    |          |       |      |
|    |          |       |      |
| ID | ÄNDERUNG | DATUM | NAME |

Ortsgemeinde St.Johann

PROJEKT Erschließung Baugebiet "Im Buchstück"  
 Straßenplanung

Vorplanung

PLANART Regelquerschnitt Nr. 1c (NBG-West)

|            |                        |          |           |      |
|------------|------------------------|----------|-----------|------|
| Maßstab    | 1:25                   |          | DATUM     | NAME |
| Plannummer | 3.7                    |          |           |      |
| Blattgröße | 297.00x765.00 / 0.23qm | bearb.:  | Juni 2023 | L.E. |
| Datum      | Juni 2023              | gez.:    | Juni 2023 | L.E. |
| Planident  | 2882_RQ                | geprüft: | Juni 2023 |      |

**FASSBENDER WEBER INGENIEURE** PartGmbH  
 Dipl.-Ing. (FH) M. Faßbender

Dipl.-Ing. A. Weber

Brohlstraße 10  
 56656 Brohl-Lützing

Tel.: 02633/4562-0  
 Fax: 02633/456277

E-Mail: [info@fassbender-weber-ingenieure.de](mailto:info@fassbender-weber-ingenieure.de)  
 Internet: [www.fassbender-weber-ingenieure.de](http://www.fassbender-weber-ingenieure.de)