 
 
 
 


Plan 3: "Bewertung Landschaftsbildeinheiten"


sonstige Planzeichen


-  WEA genehmigt
-  WEA am Netz
-  repräsentativer Blickpunkt zur Durchführung einer Sichtachsenanalyse
-  Kulturanlage mit Fernwirkung
-  Grenze Verbandsgemeinde
-  Grenze Landschaftsbildeinheit / Naturraum
-  Wohnbaufläche, gemischte Baufläche, im Zusammenhang bebaute Ortsteile im Sinne des § 34 BauGB
-  Vorbehaltsgebiet Erholung Tourismus gemäß Entwurf RROP 2014
-  Landschaftsschutzgebiet Rhein - Ah r - Eifel
-  Konzentrationszonen
-  5 Gebietsnummer

Bewertungsstufen Landschaftsbildeinheiten

-  sehr hoch
-  hoch - sehr hoch
-  hoch
-  mittel - hoch
-  mittel
-  gering - mittel
-  gering
-  sehr gering

Historische Kulturlandschaft Zone III

 -  hohe Bedeutung

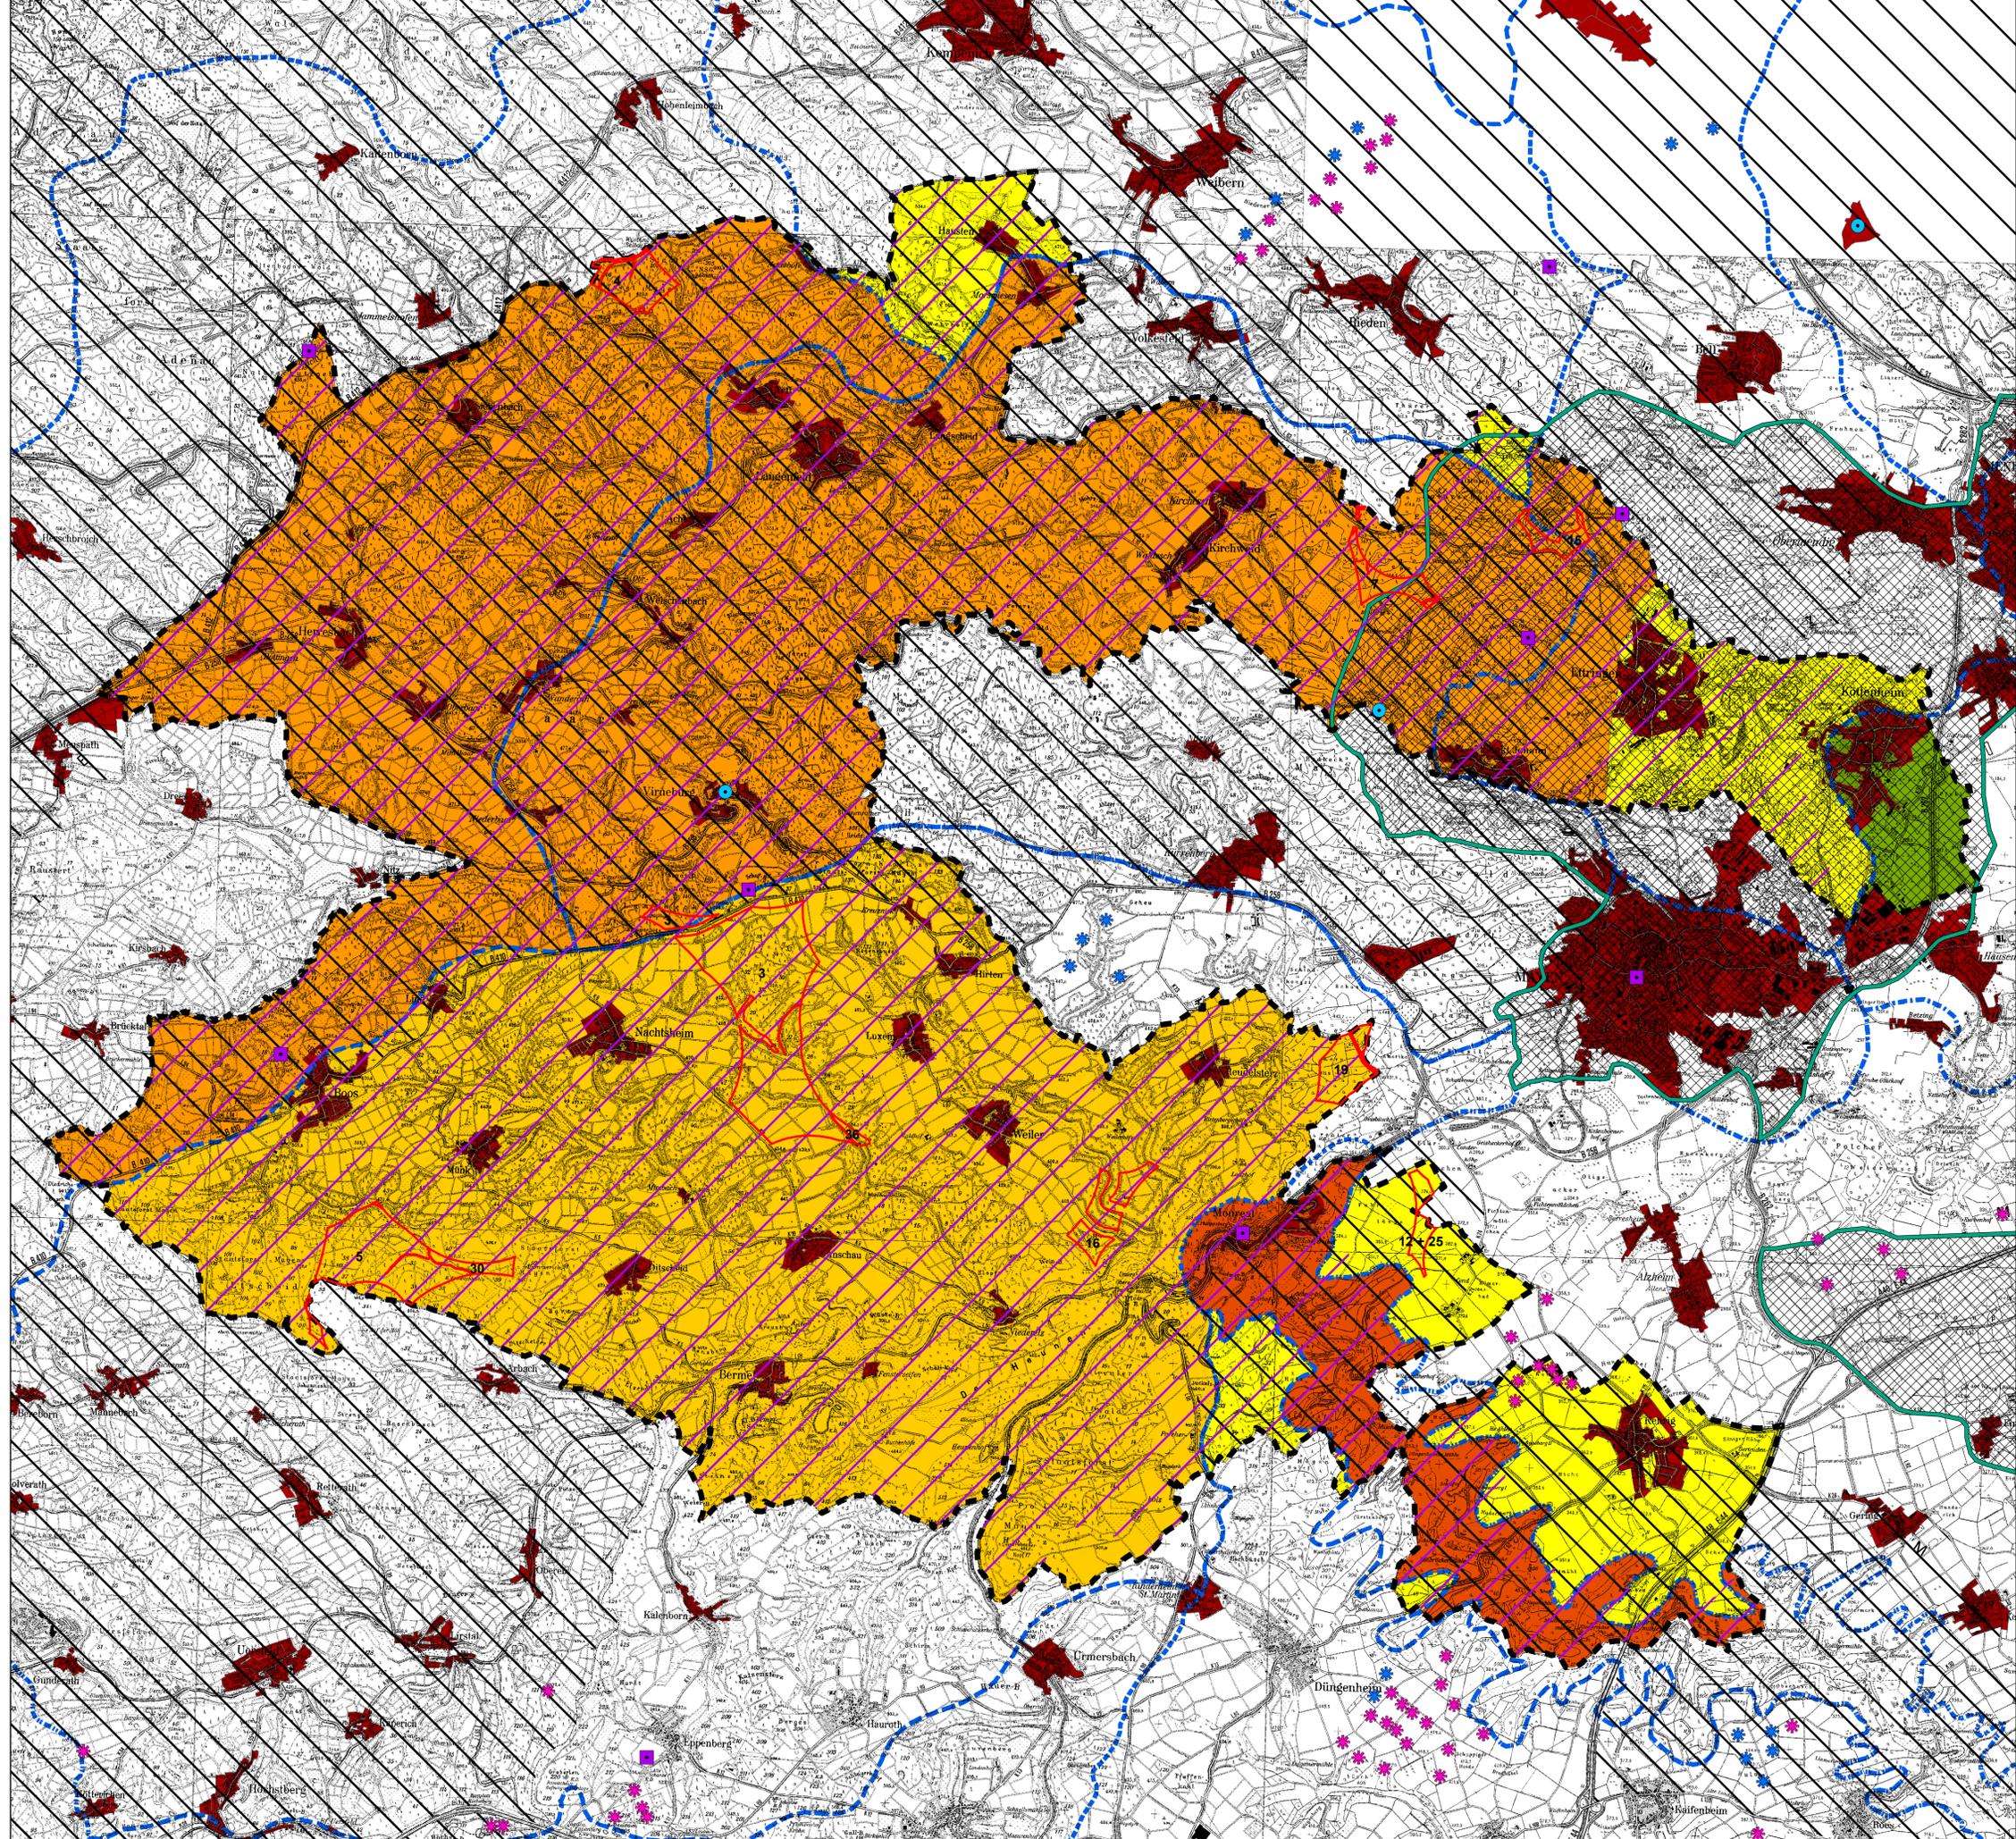

Maßstab 1 : 35.000

14. Fortschreibung des Flächennutzungsplans der
Verbandsgemeinde Vordereifel, "Teilplanung
Windenergie", Teilbereich Nord
Fassung für die Beteiligung nach § 3 Abs. 2 und § 4 Abs. 2 BauGB

Stadt / Gemeinde	Flur
Gemarkung	Maßstab: 1:35.000
Verbandsgemeinde	Vordereifel
Stand:	Dezember 2015

Landschaftsbildanalyse
Plan 3: "Bewertung Landschaftsbildeinheiten"

Bearbeiter	Landschaftsarchitekt E. Wilhelm	
Änderungen	Datum	Name

DR. SPRENGNETTER UND PARTNER GBR
 Dr.-Ing. H.O. Sprengnetter
 Dipl.-Ing. (FH) M. Fallbender
 Brothalsstraße 10
 56556 Brohl-Lützing
 Tel.: 02633/4562-0
 Fax: 02633/456277
 E-Mail: info@sprengnetter-ingenieure.de
 Internet: www.sprengnetter-ingenieure.de