


Plan 13: "Konfliktpotential"

Zeichenerläuterung

- Grenze Verbandsgemeinde
- ⊞ Flächen mit sehr hohem Konfliktpotential im Bezug auf die landschaftsbezogene Erholung und Wahrnehmung der Landschaft
- Wohnbaufläche, gemischte Baufläche, im Zusammenhang bebaute Ortsteile im Sinne des § 34 BauGB
- Konzentrationszonen
- 5 Gebietsnummer

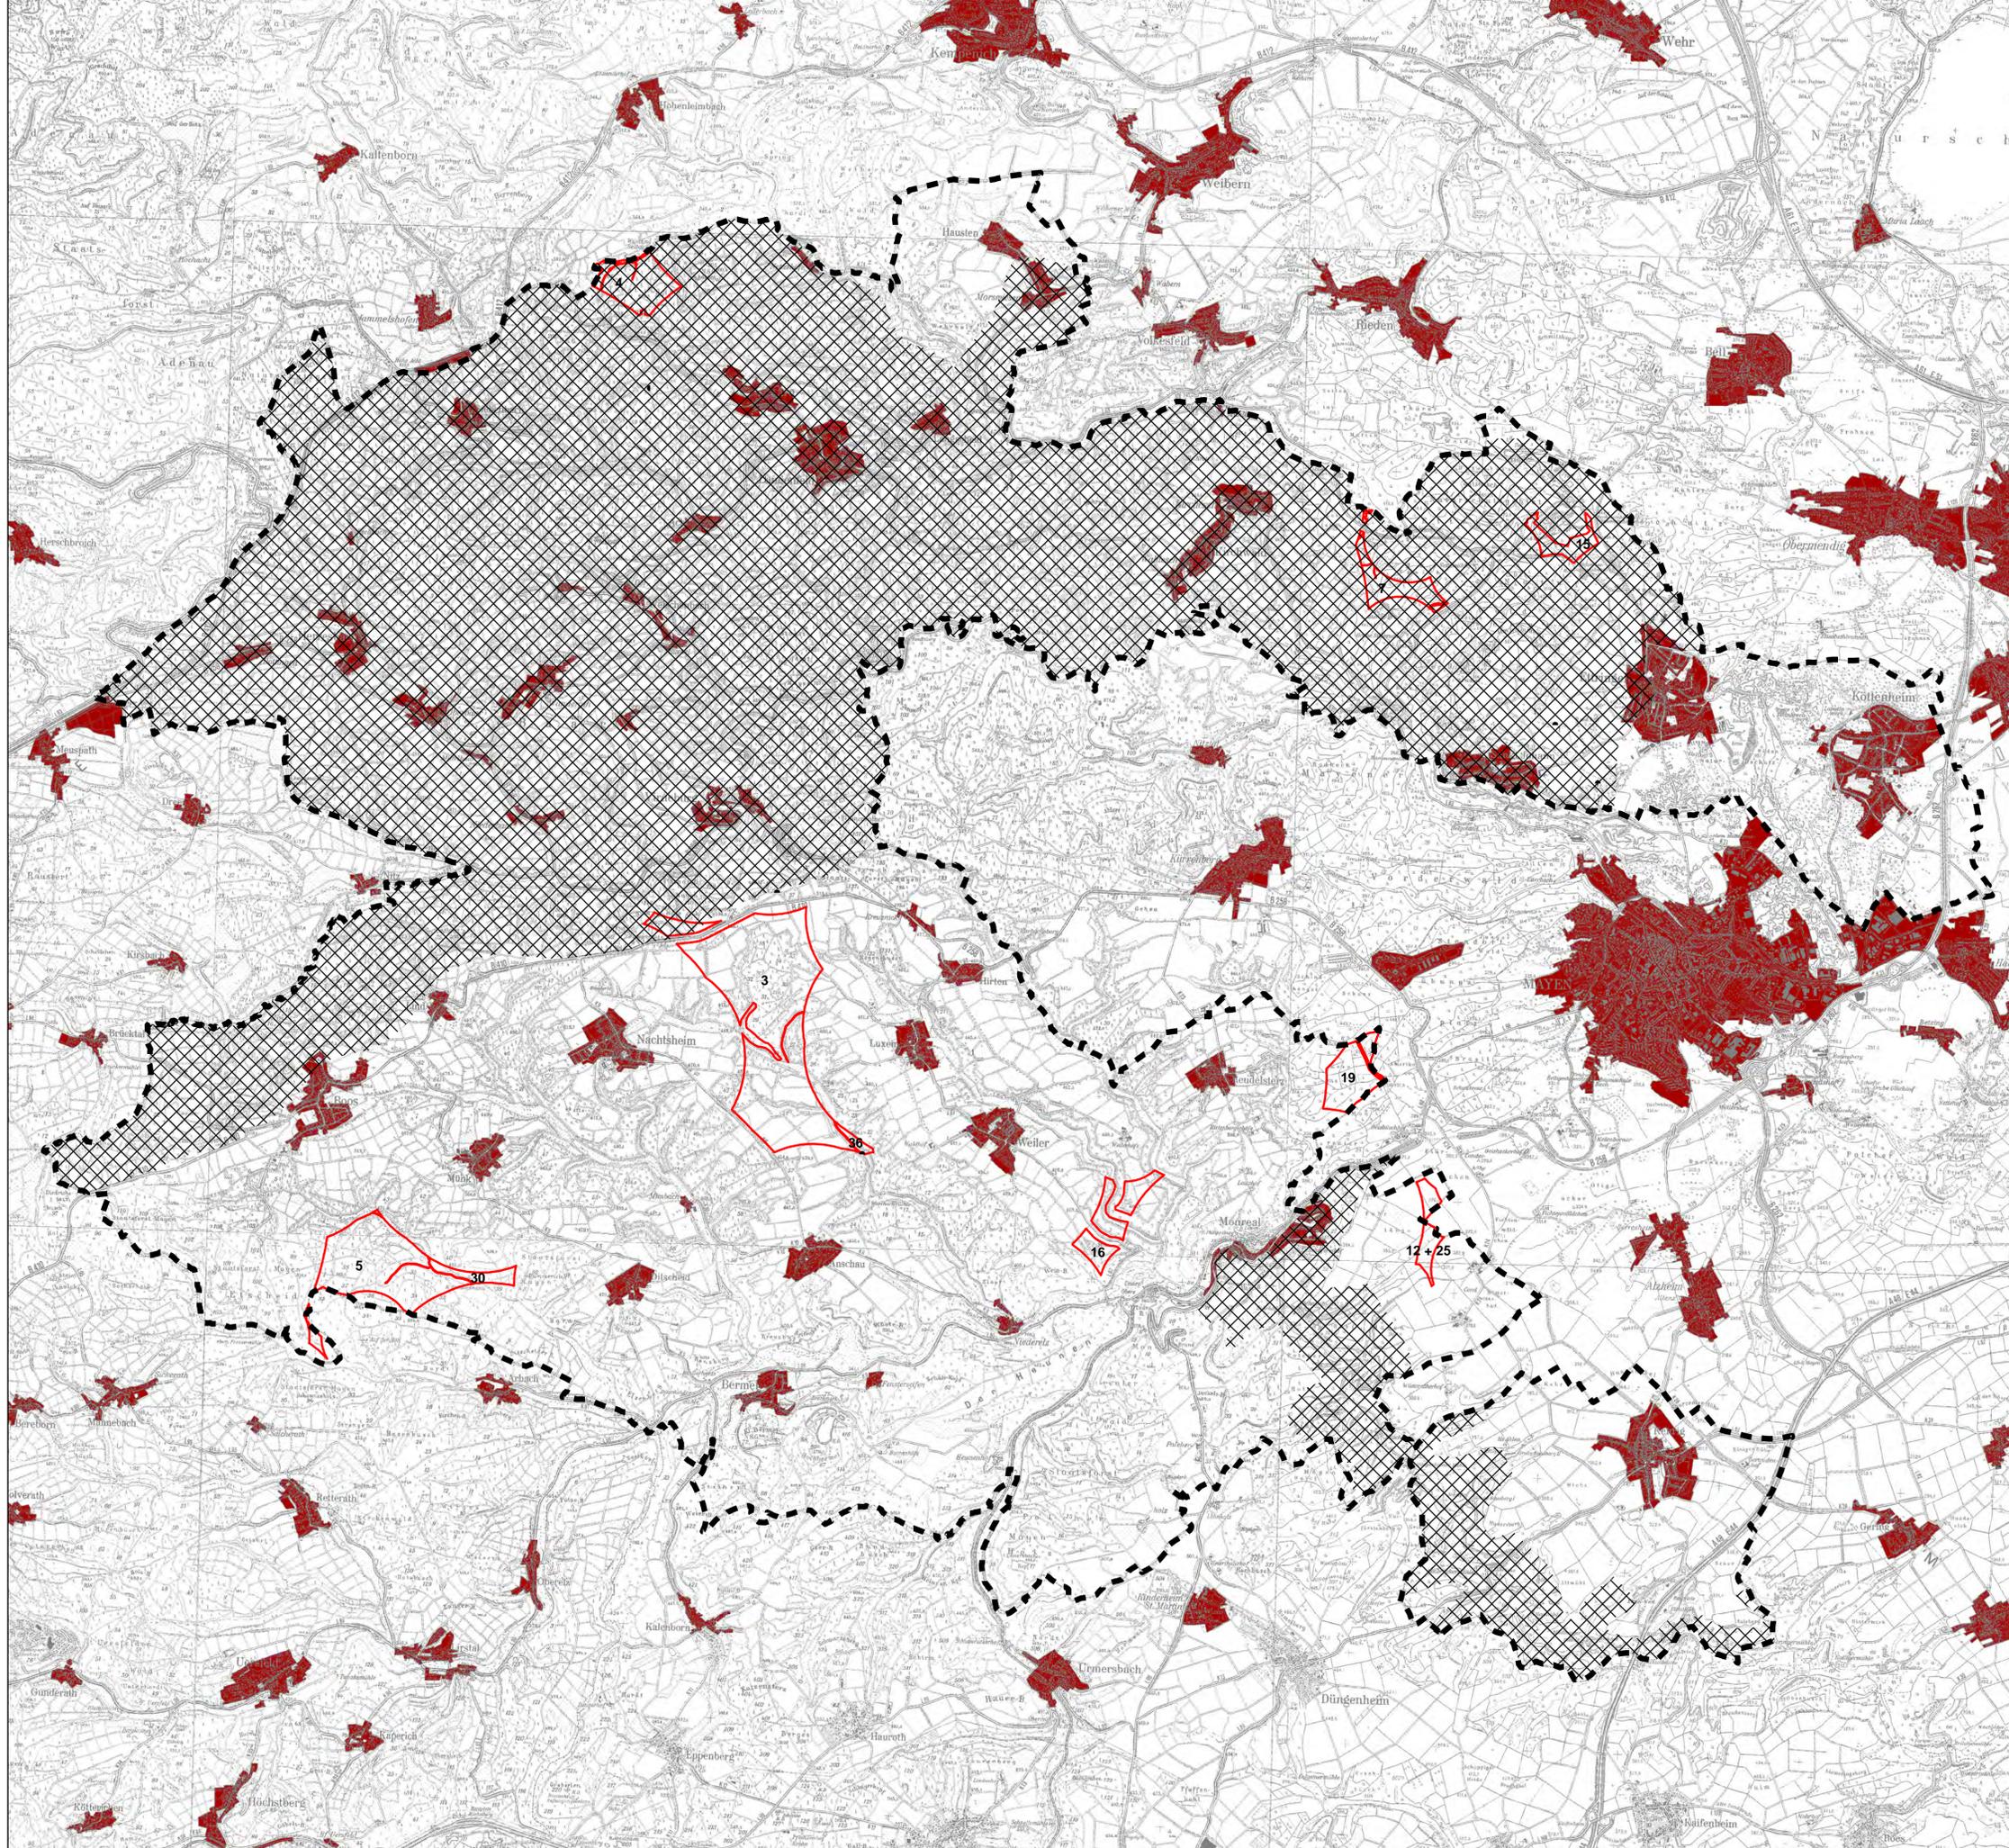

Maßstab 1 :35.000

14. Fortschreibung des Flächennutzungsplans der Verbandsgemeinde Vordereifel, "Teilplanung Windenergie", Teilbereich Nord  
Fassung für die Beteiligung nach § 3 Abs. 2 und § 4 Abs. 2 BauGB

Stadt / Gemeinde	Flur
Gemarkung	Maßstab: 1:35.000
Verbandsgemeinde Vordereifel	Stand: Dezember 2015

Landschaftsbildanalyse  
Plan 13: "Konfliktpotential"

Bearbeiter	Landschaftsarchitekt E.Wilhelm	
Änderungen	Datum	Name

**DR. SPRENGNETTER UND PARTNER GBR**  
 Dr.-Ing. H.O. Sprengnetter  
 Dipl.-Ing. (FH) M. Faltbender  
 Broththalstraße 10  
 56556 Brohl-Lützing  
 Tel.: 026334562-0  
 Fax: 02633456277  
 E-Mail: info@sprengnetter-engineure.de  
 Internet: www.sprengnetter-engineure.de