


Regelquerschnitt Nr. 2, mit Betonsteinpflaster Bk 0,3

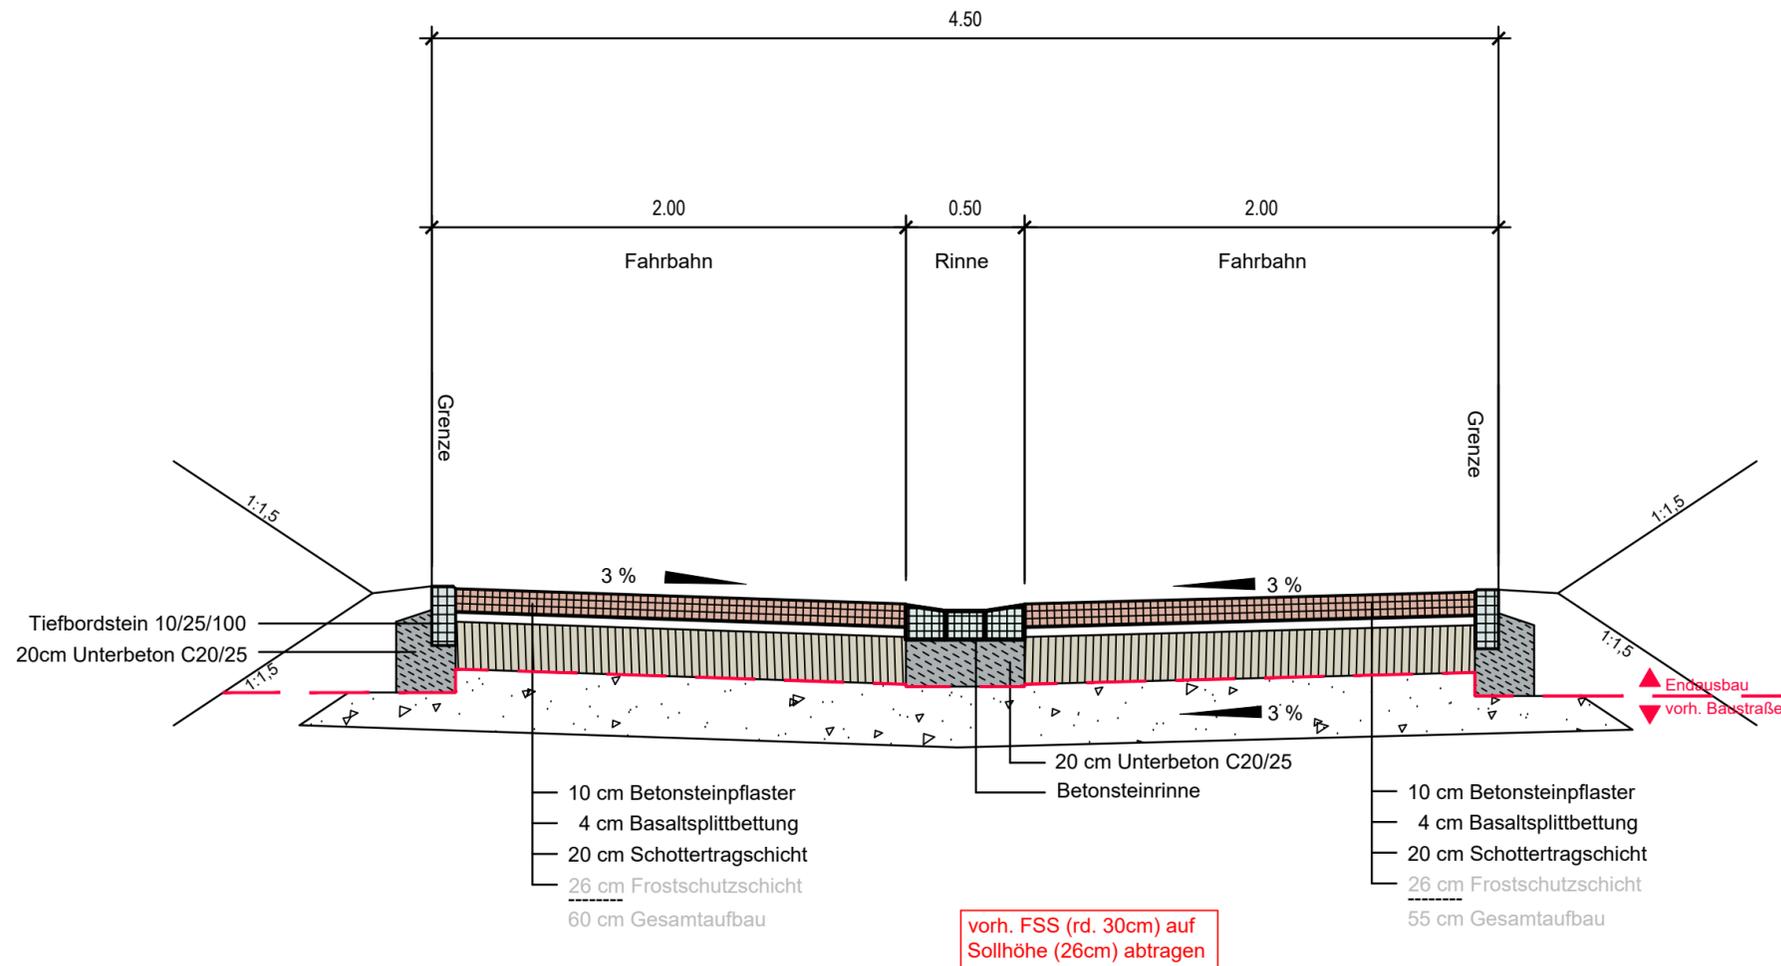

Die angegebenen Maße sind ggf. mit den Rastermaßen der verwendeten Betonsteine abzustimmen.

ID	ÄNDERUNG	DATUM	NAME

<h2>Ortsgemeinde Arft</h2>			
PROJEKT	Erschließung Baugebiet "Im Ecker" Straßenplanung		
PLANART	Ausführungsplanung Regelquerschnitt Nr. 2		
Maßstab	1:25	DATUM	NAME
Plannummer	3.2	bearb.:	Mai 2023 R.G.
Blattgröße	297.00x580.00 / 0.17qm	gez.:	Mai 2023 R.G.
Datum	Mai 2023	geprüft:	Mai 2023
Planident	2948_RQ		