


Lageplan M = 1 : 2.000 mit Stationierung


Deckenverstärkung im Wegeabschnittsbereich 1  
des gemarkungsübergreifenden Wirtschaftsweges  
Oberbaar - Nitz in der Gemarkung Baar

Anlage 2.1

Vollausbaubereich

unterer  
asphaltierter  
Wirtschaftsweg  
nach Niederbaar

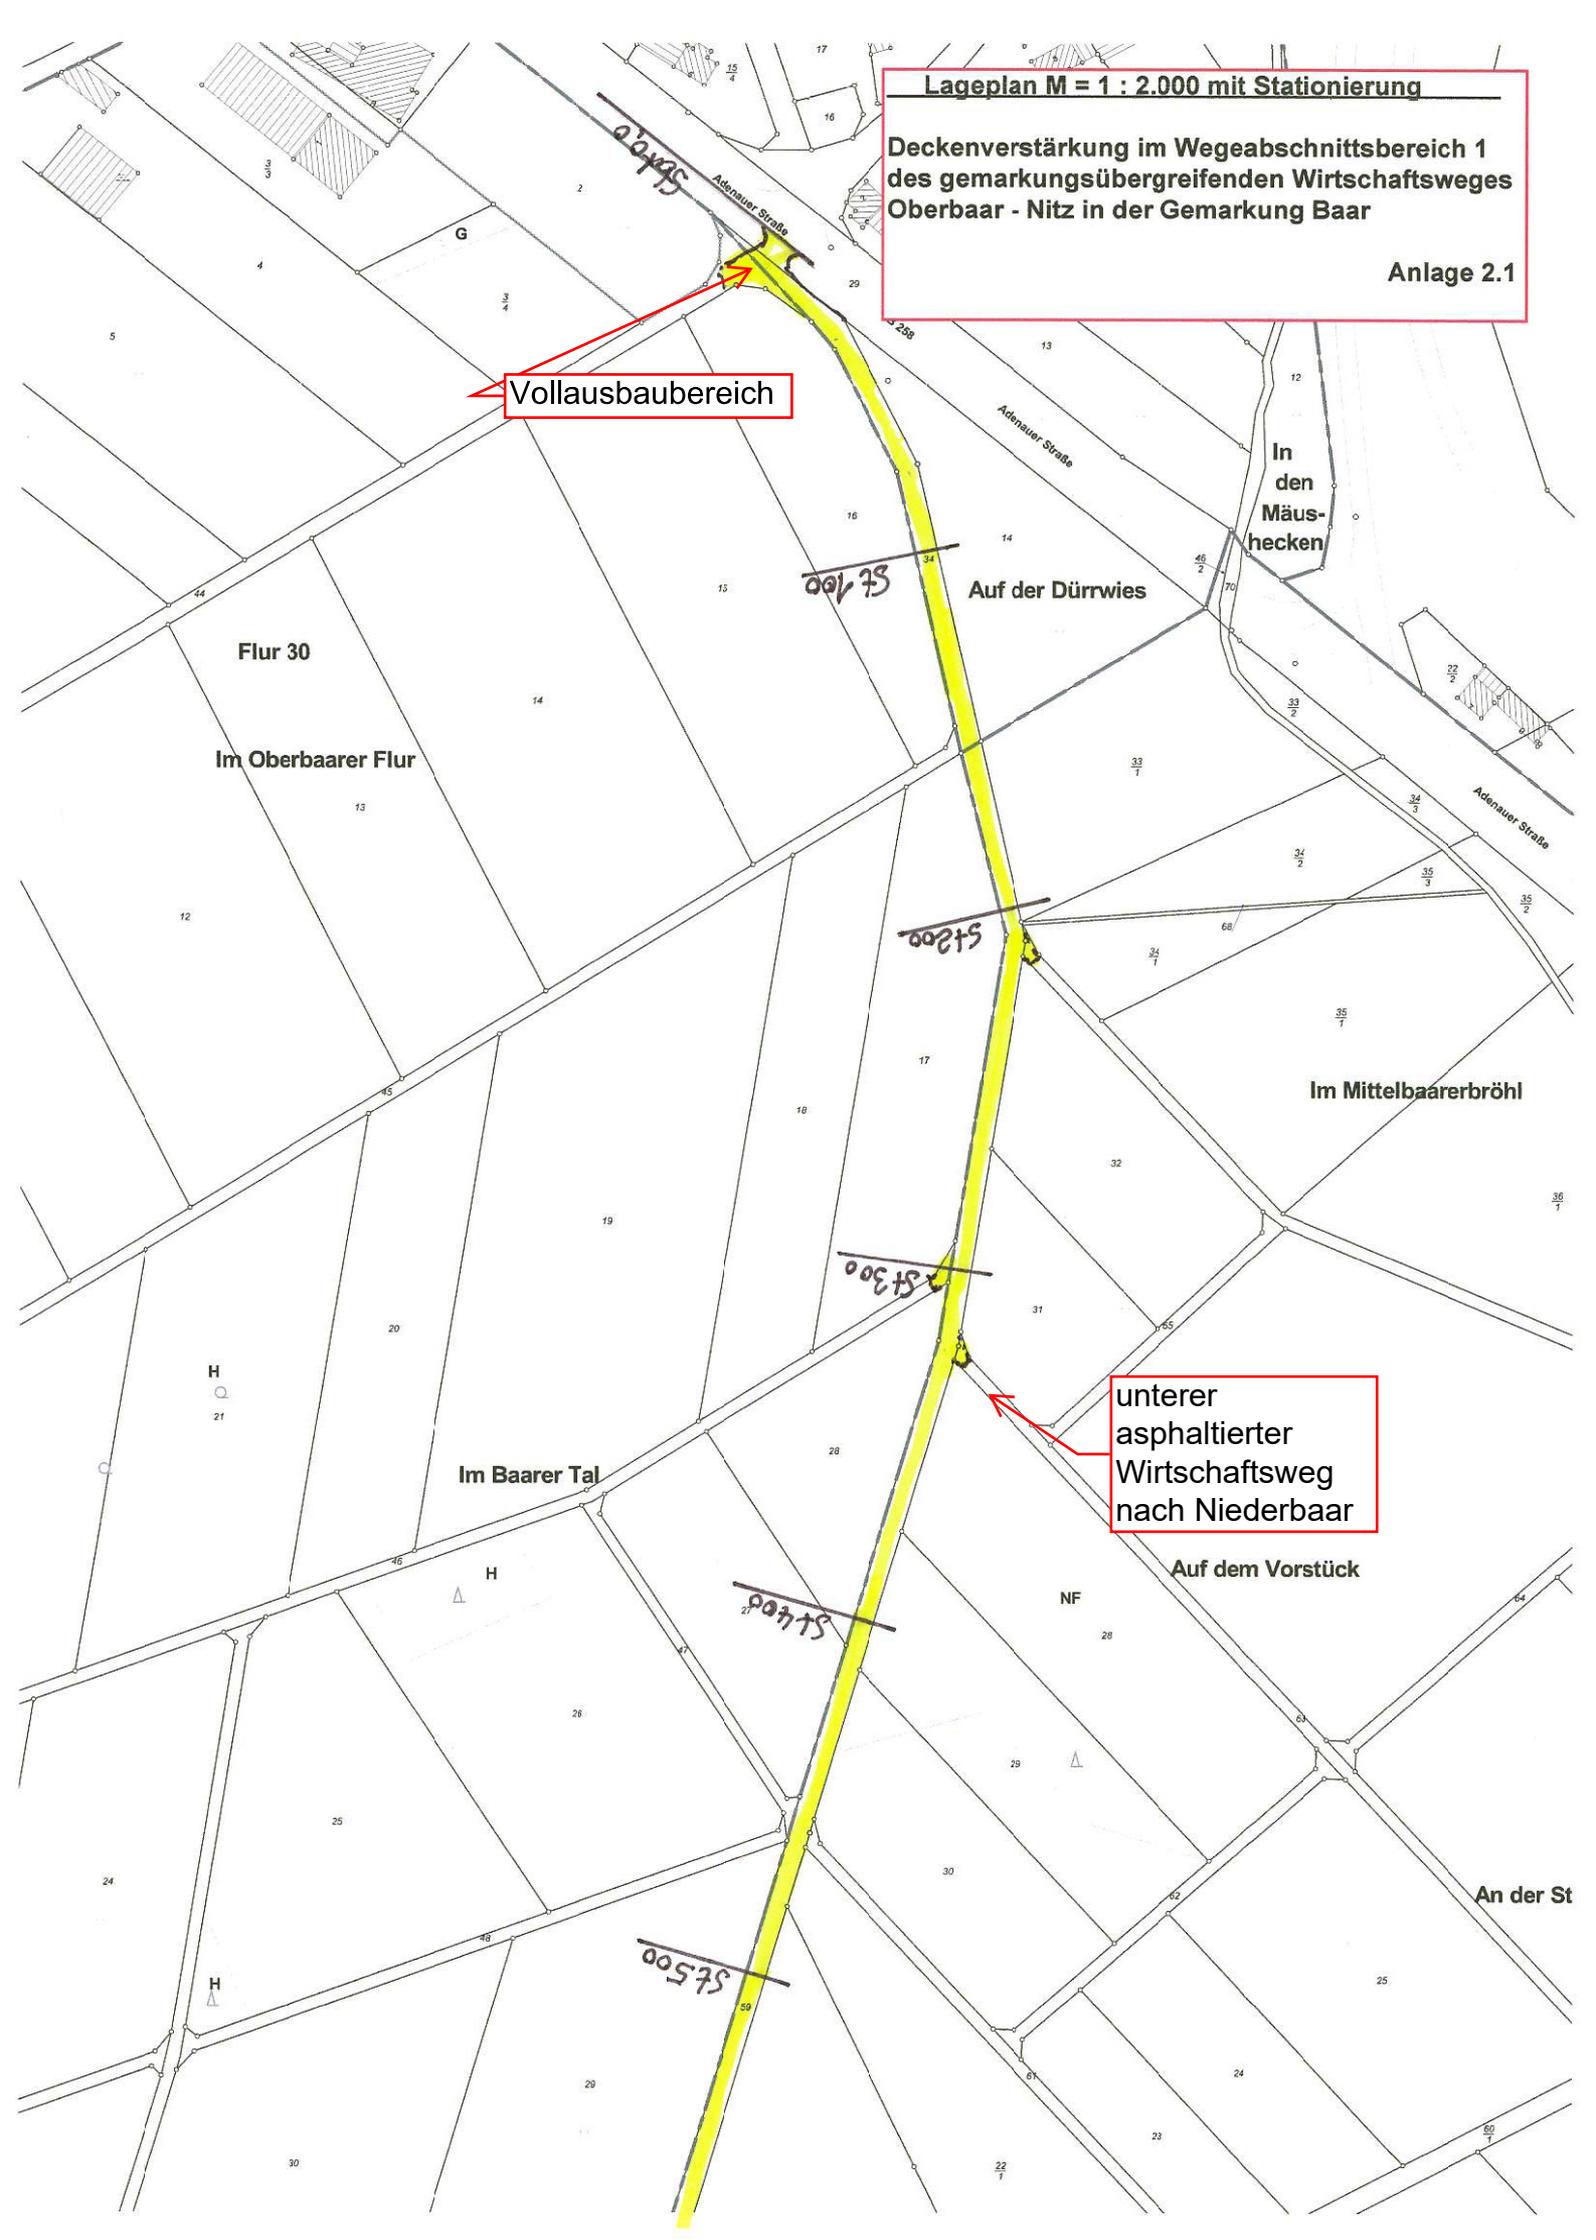

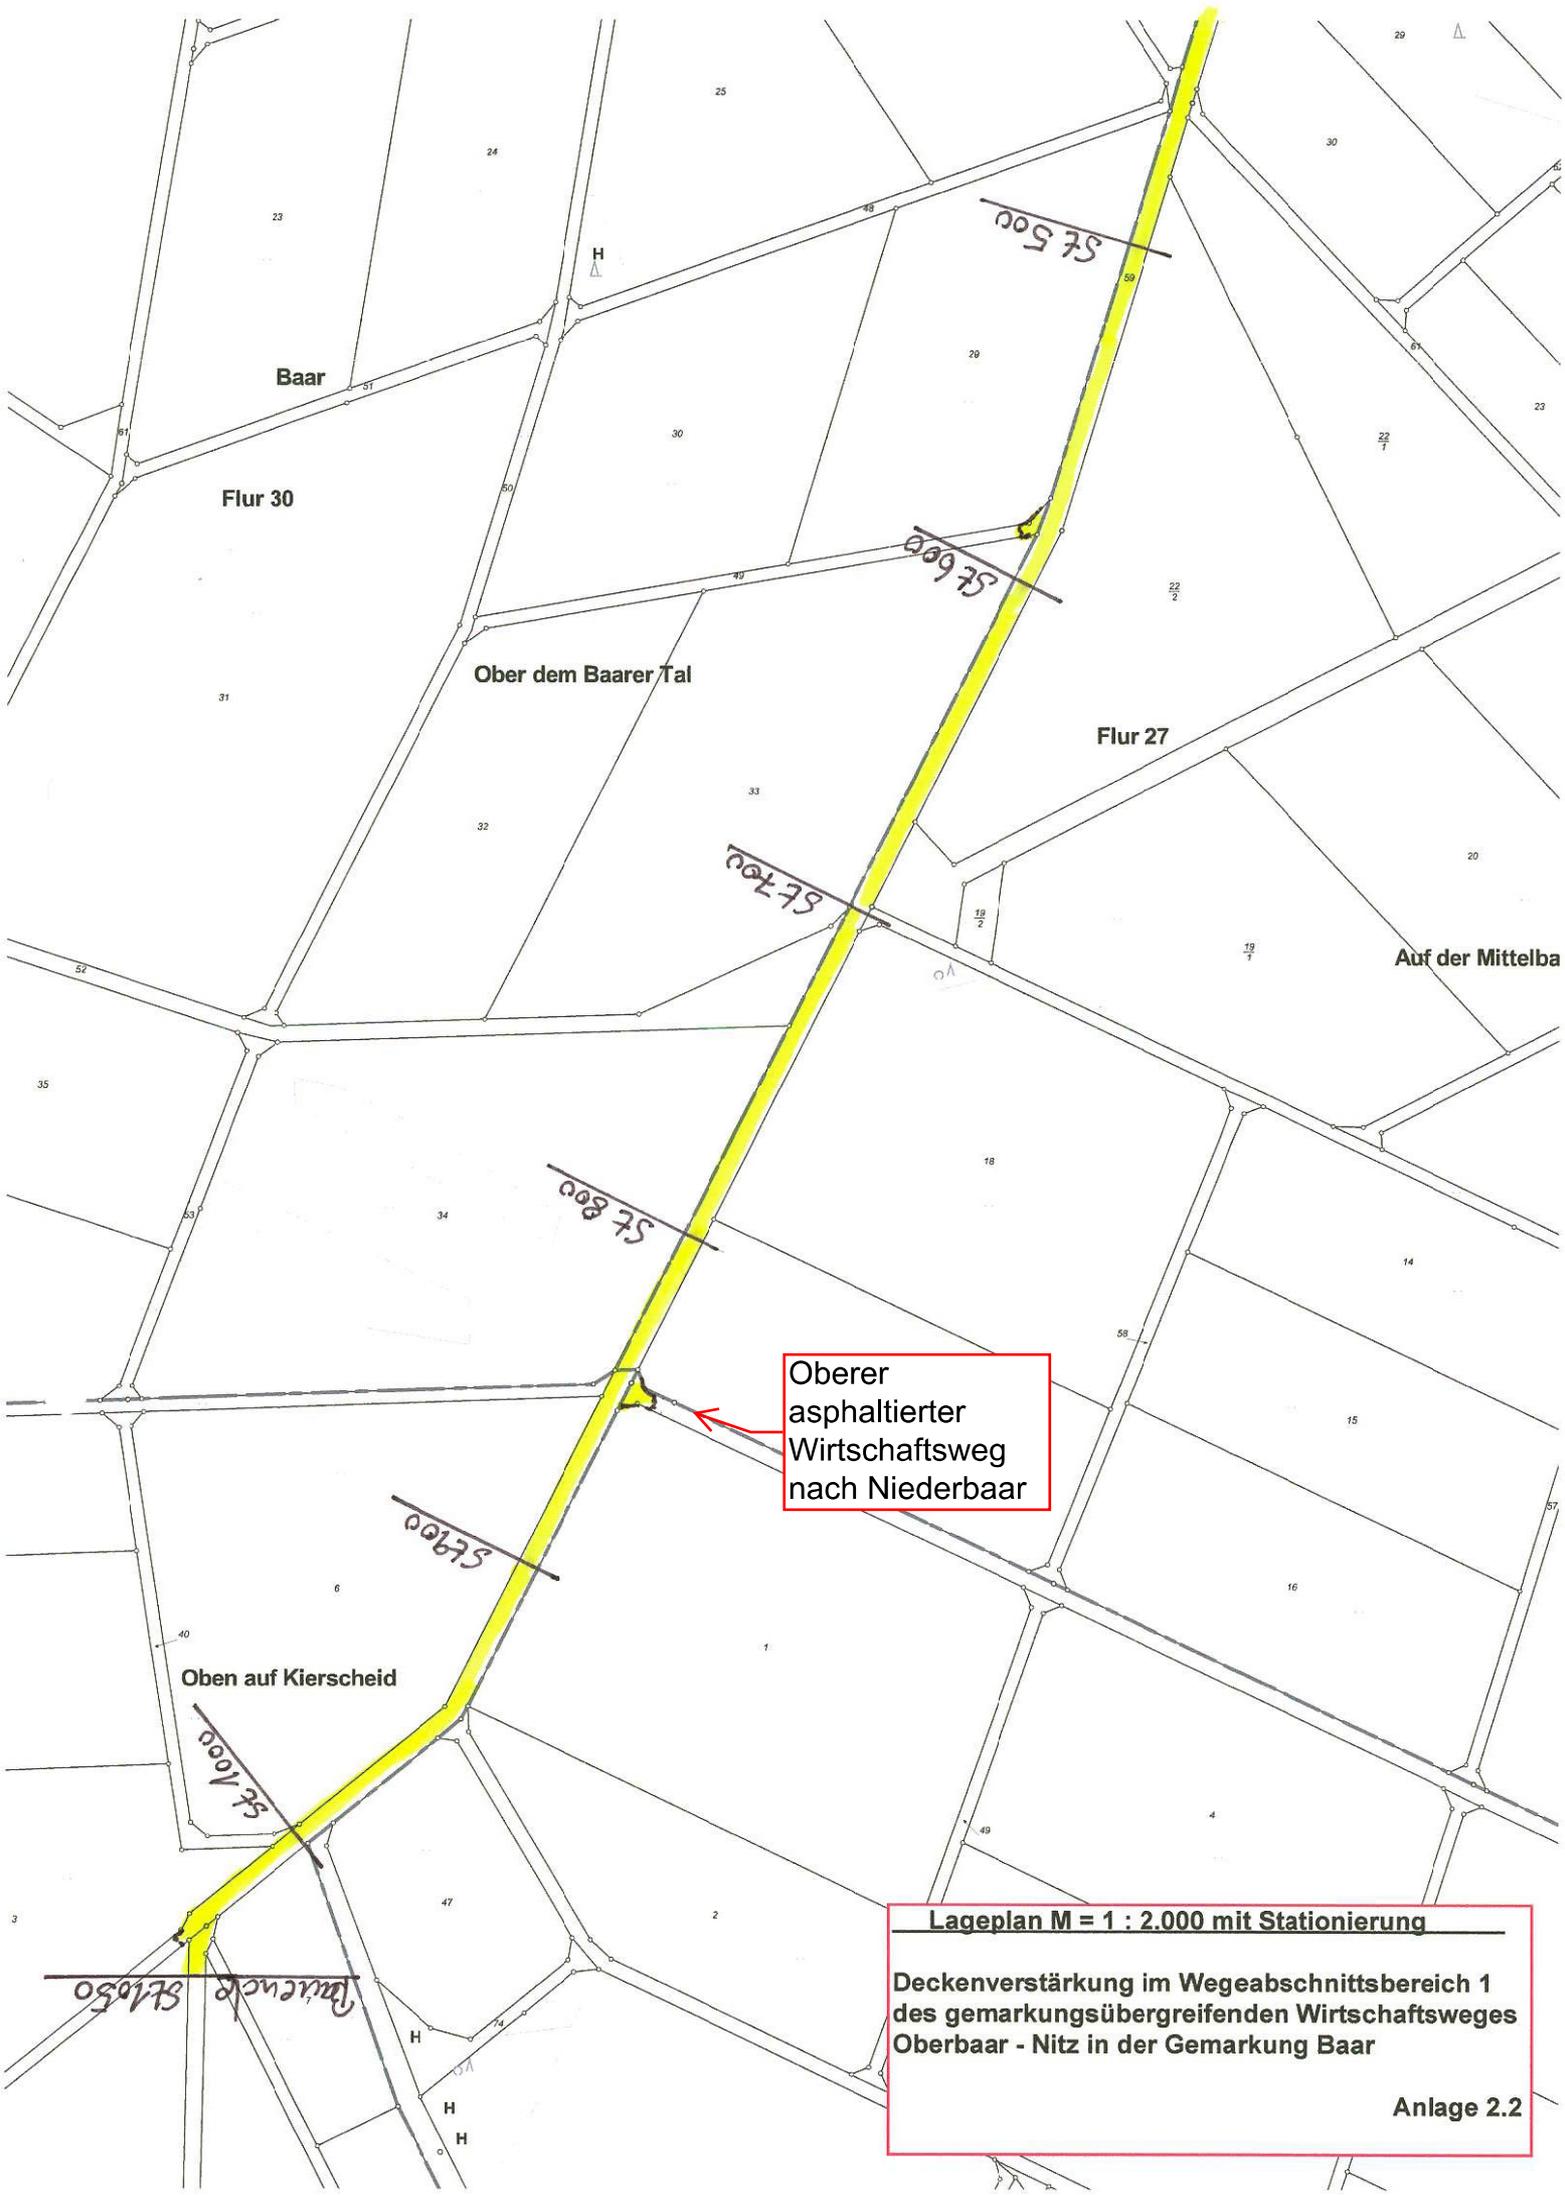

Flur 30

Baar

Ober dem Baarer Tal

Flur 27

Auf der Mittelba

Oben auf Kierscheid

Oberer asphaltierter Wirtschaftsweg nach Niederbaar

**Lageplan M = 1 : 2.000 mit Stationierung**  
**Deckenverstärkung im Wegeabschnittsbereich 1**  
**des gemarkungsübergreifenden Wirtschaftsweges**  
**Oberbaar - Nitz in der Gemarkung Baar**  
**Anlage 2.2**