


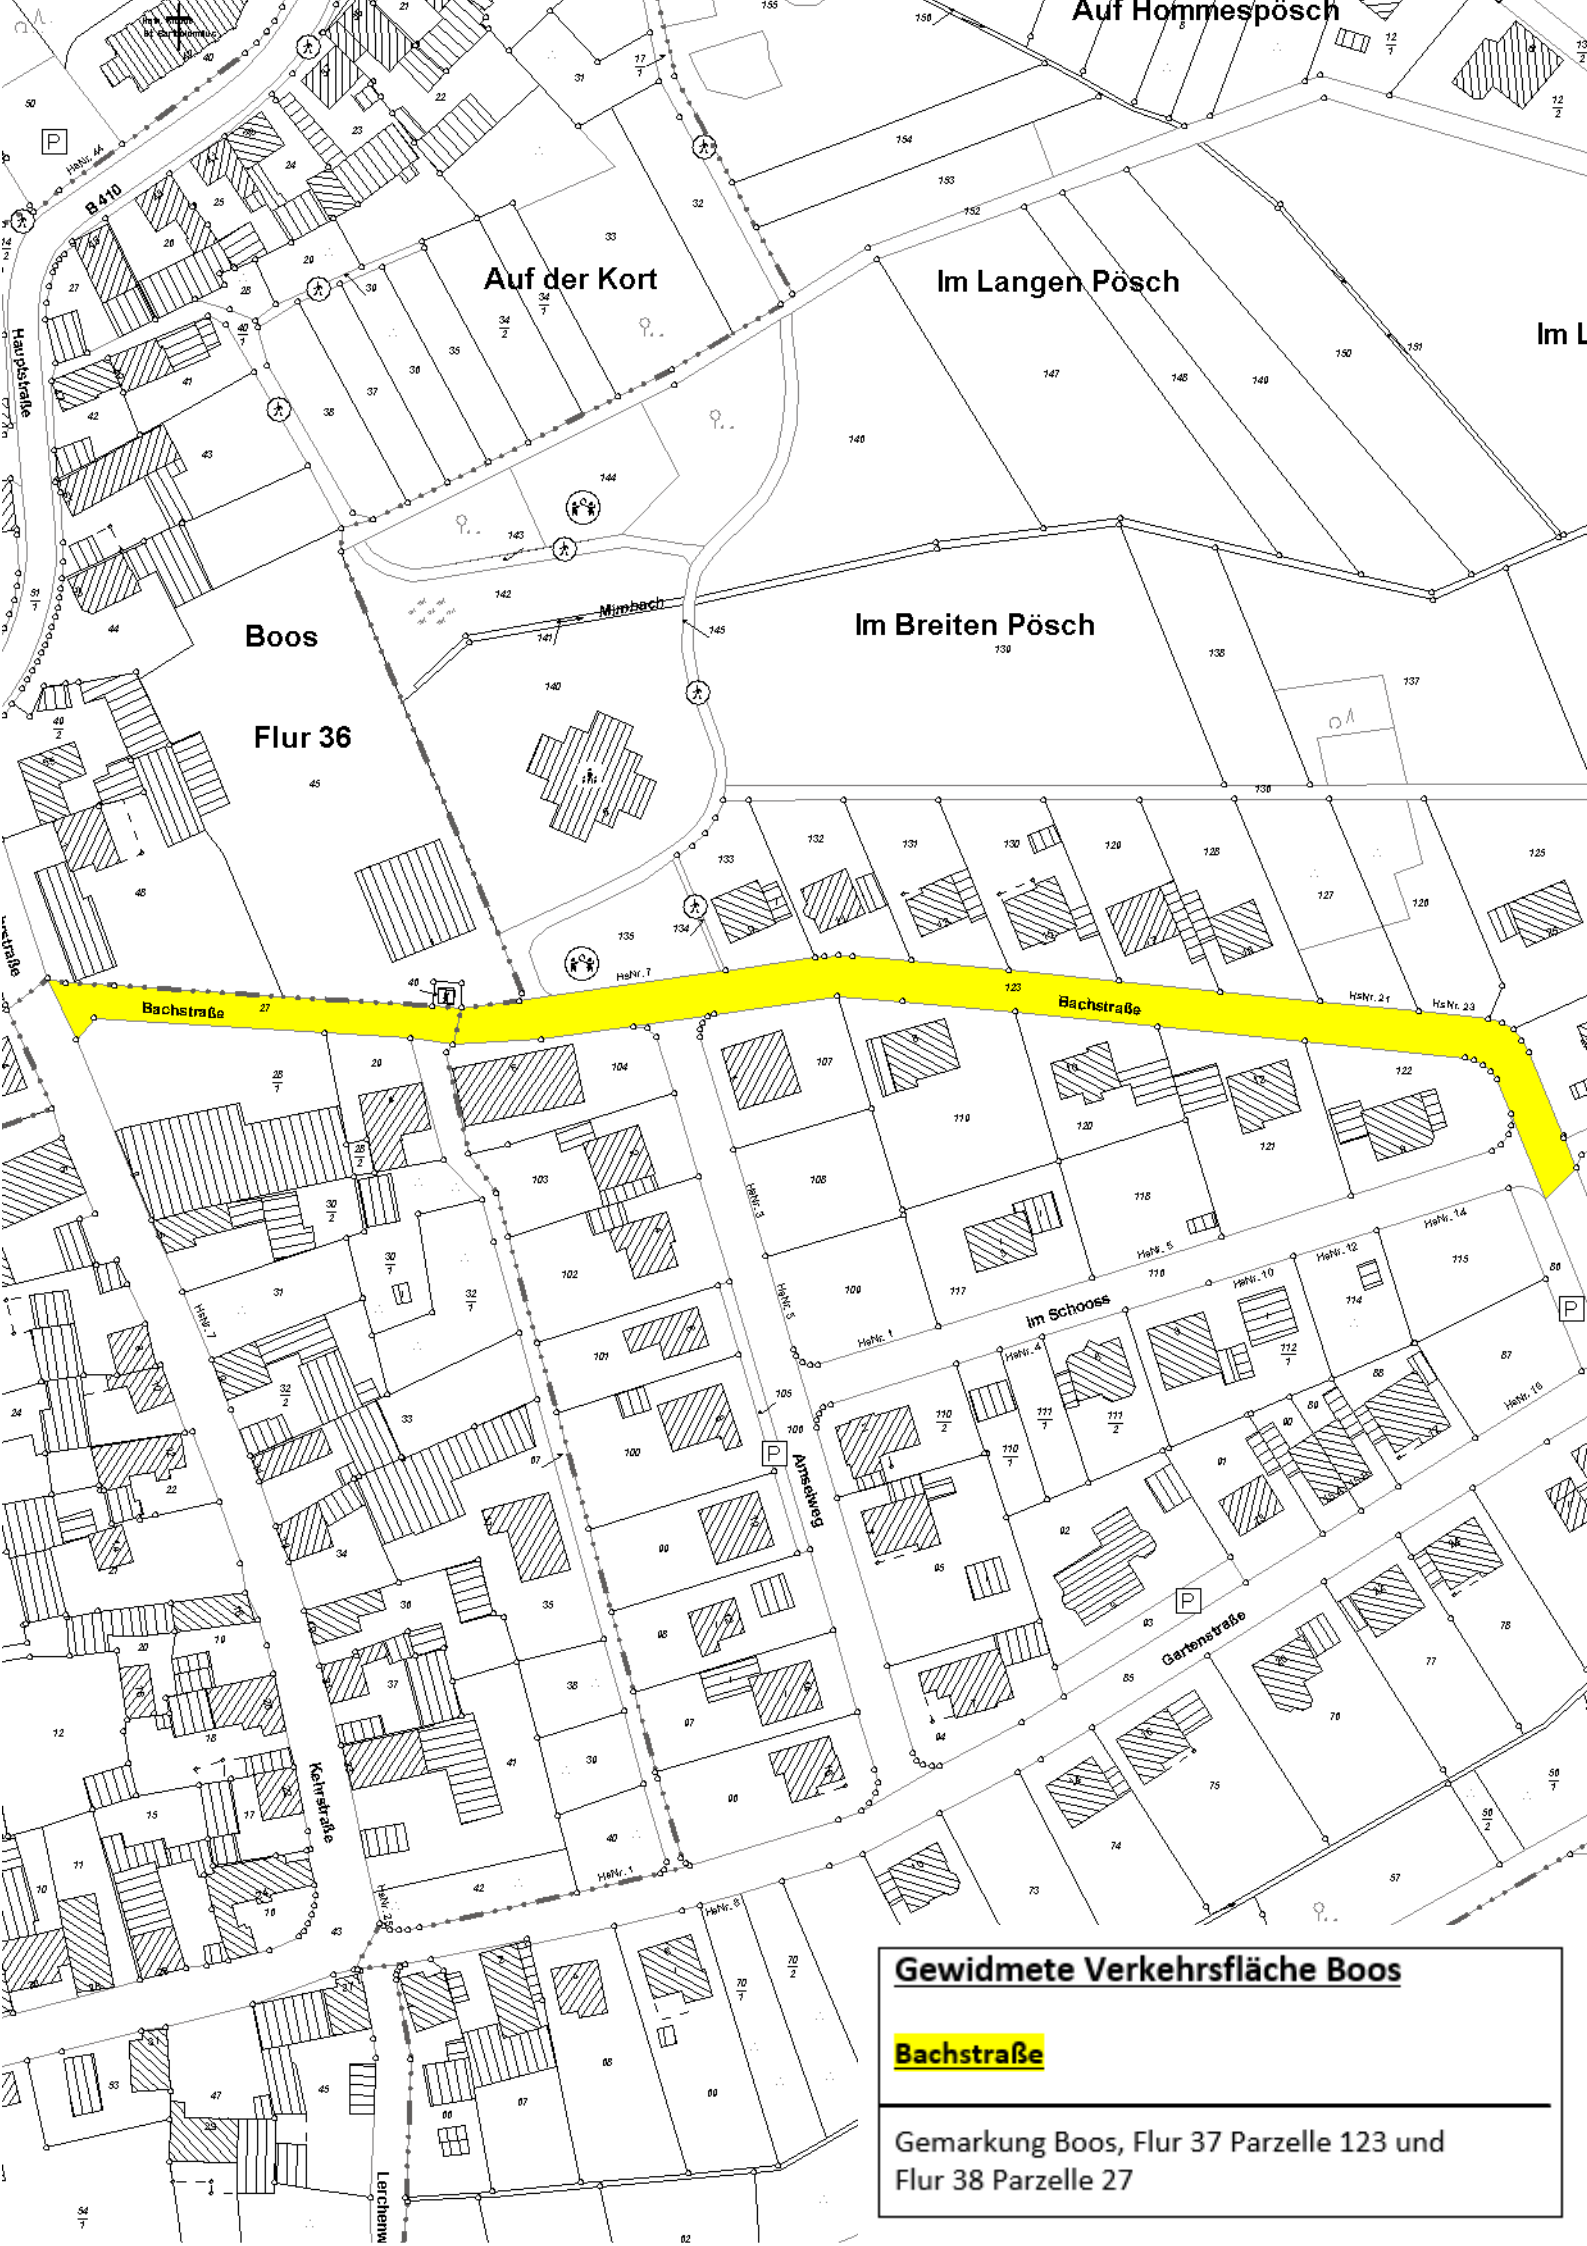

Gewidmete Verkehrsfläche Boos

Bachstraße

Gemarkung Boos, Flur 37 Parzelle 123 und
Flur 38 Parzelle 27