


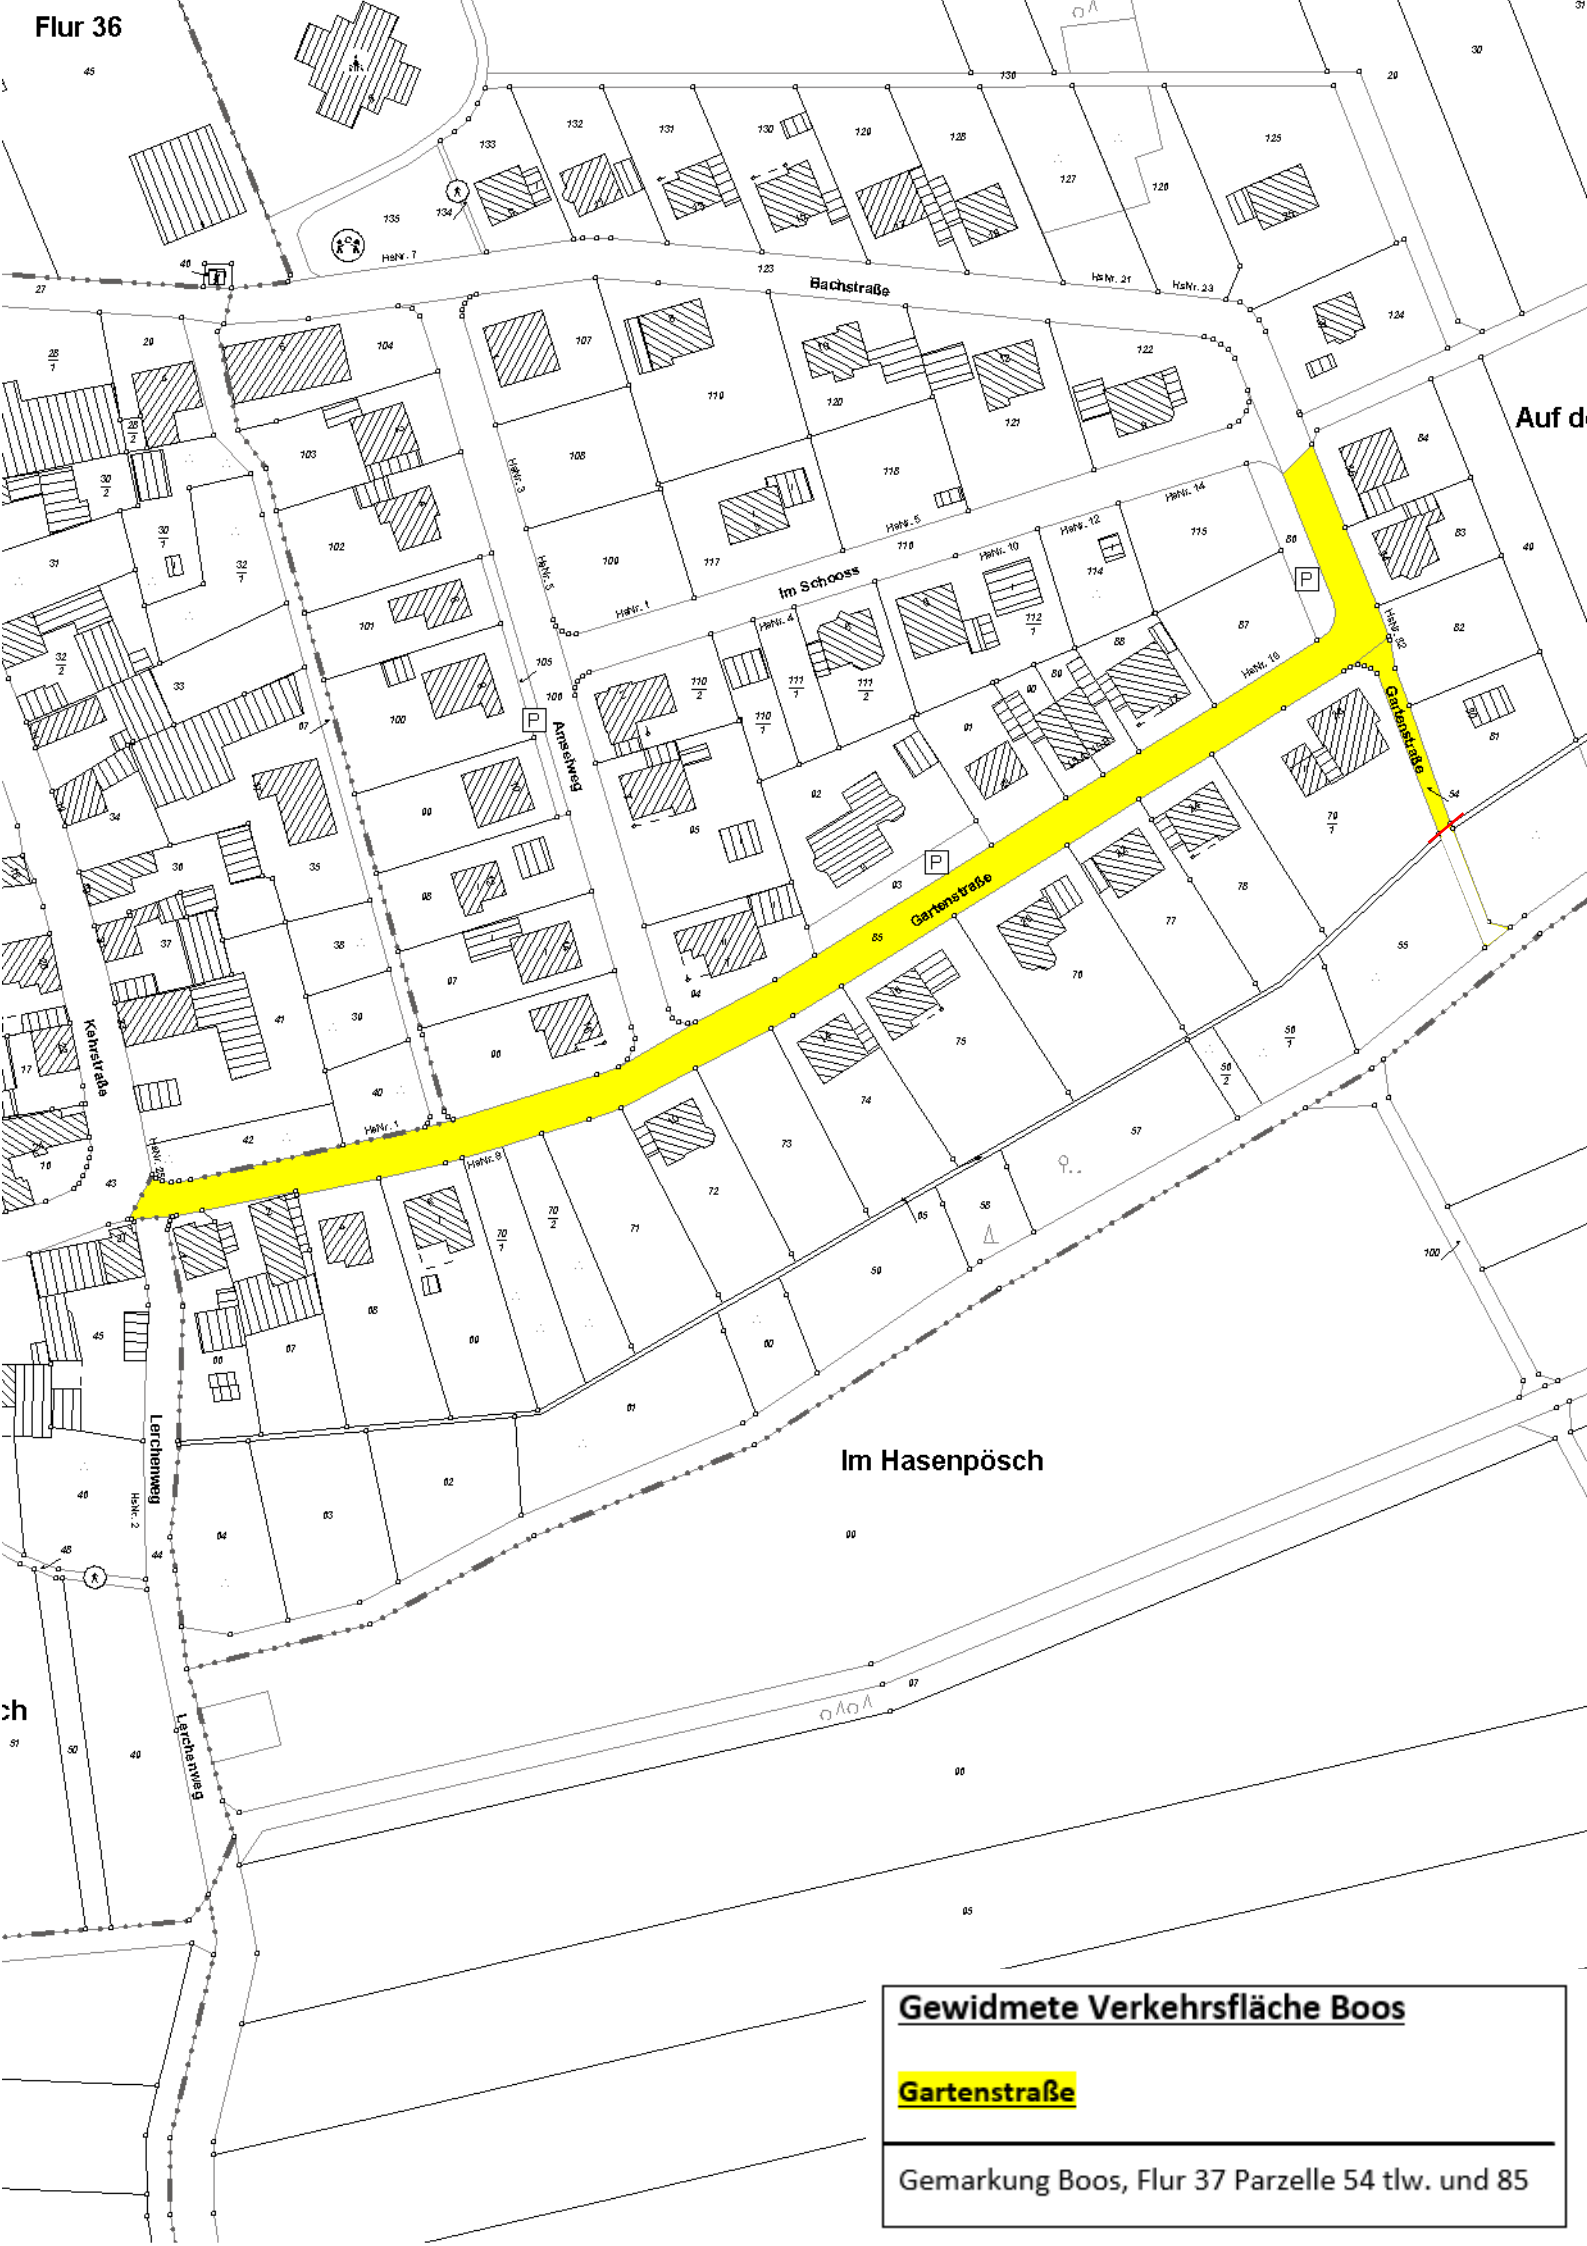

Gewidmete Verkehrsfläche Boos

Gartenstraße

Gemarkung Boos, Flur 37 Parzelle 54 tlw. und 85