


Im Breiten Pösch

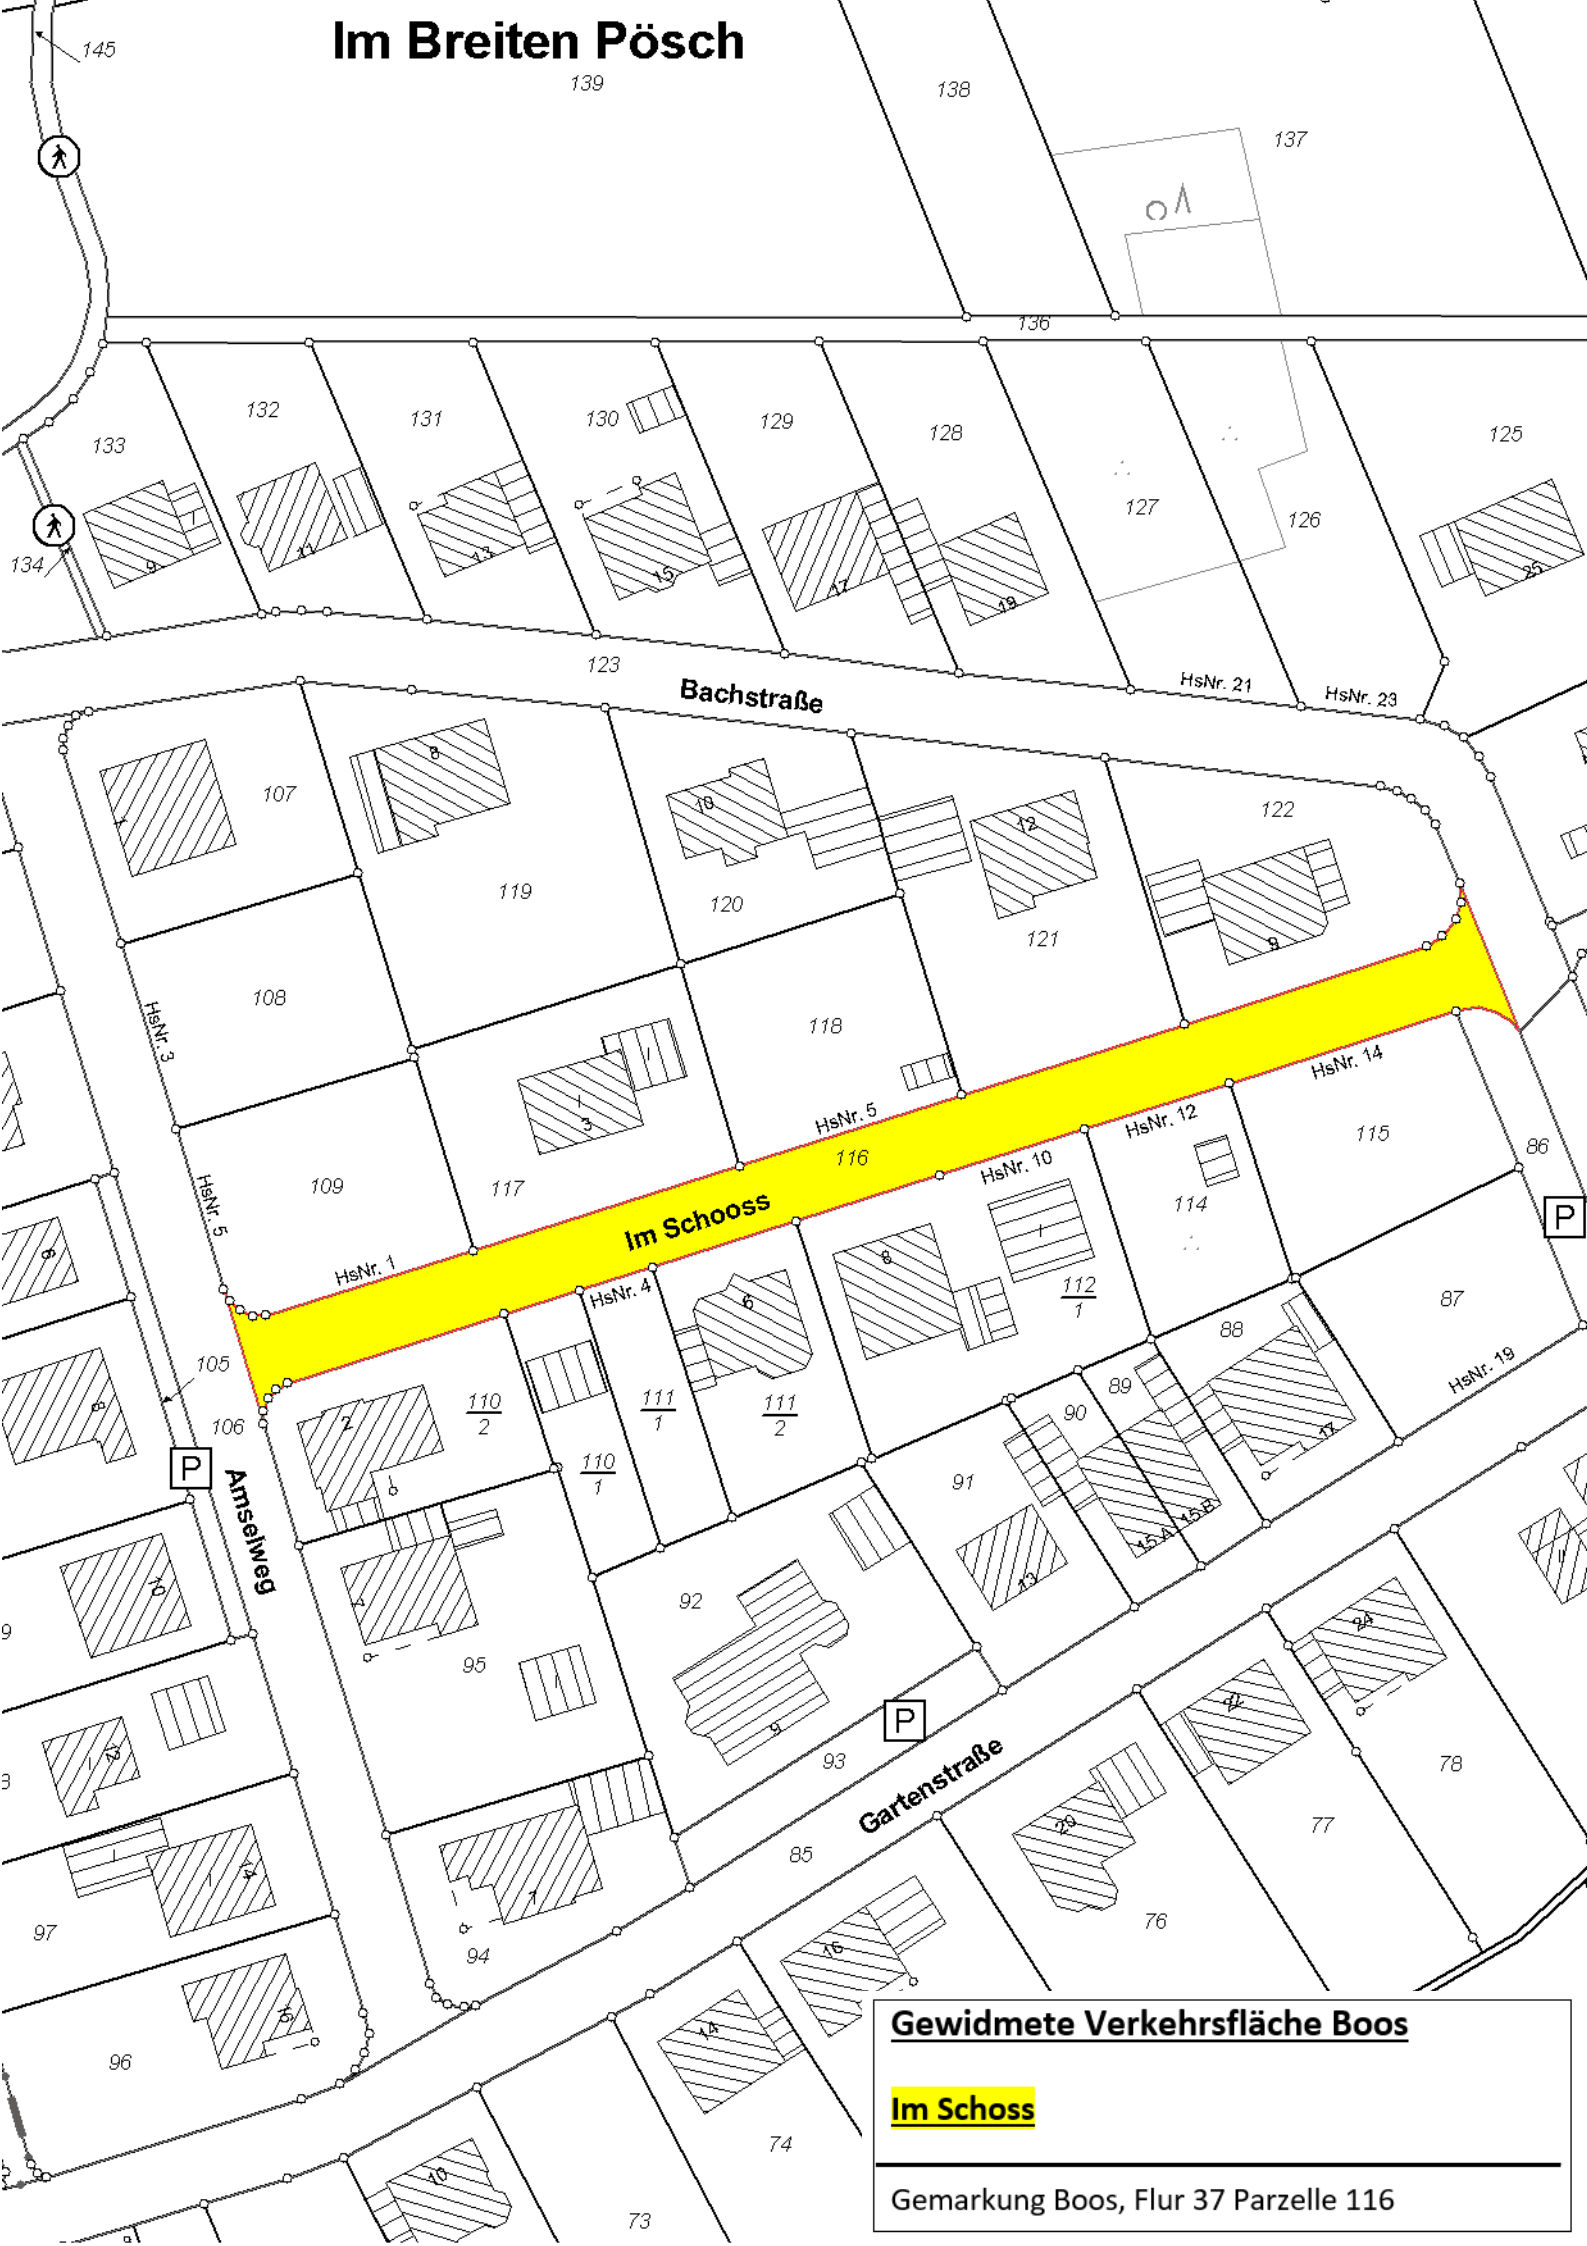

Bachstraße

Im Schooss

Anselweg

Gartenstraße

Gewidmete Verkehrsfläche Boos

Im Schooss

Gemarkung Boos, Flur 37 Parzelle 116