


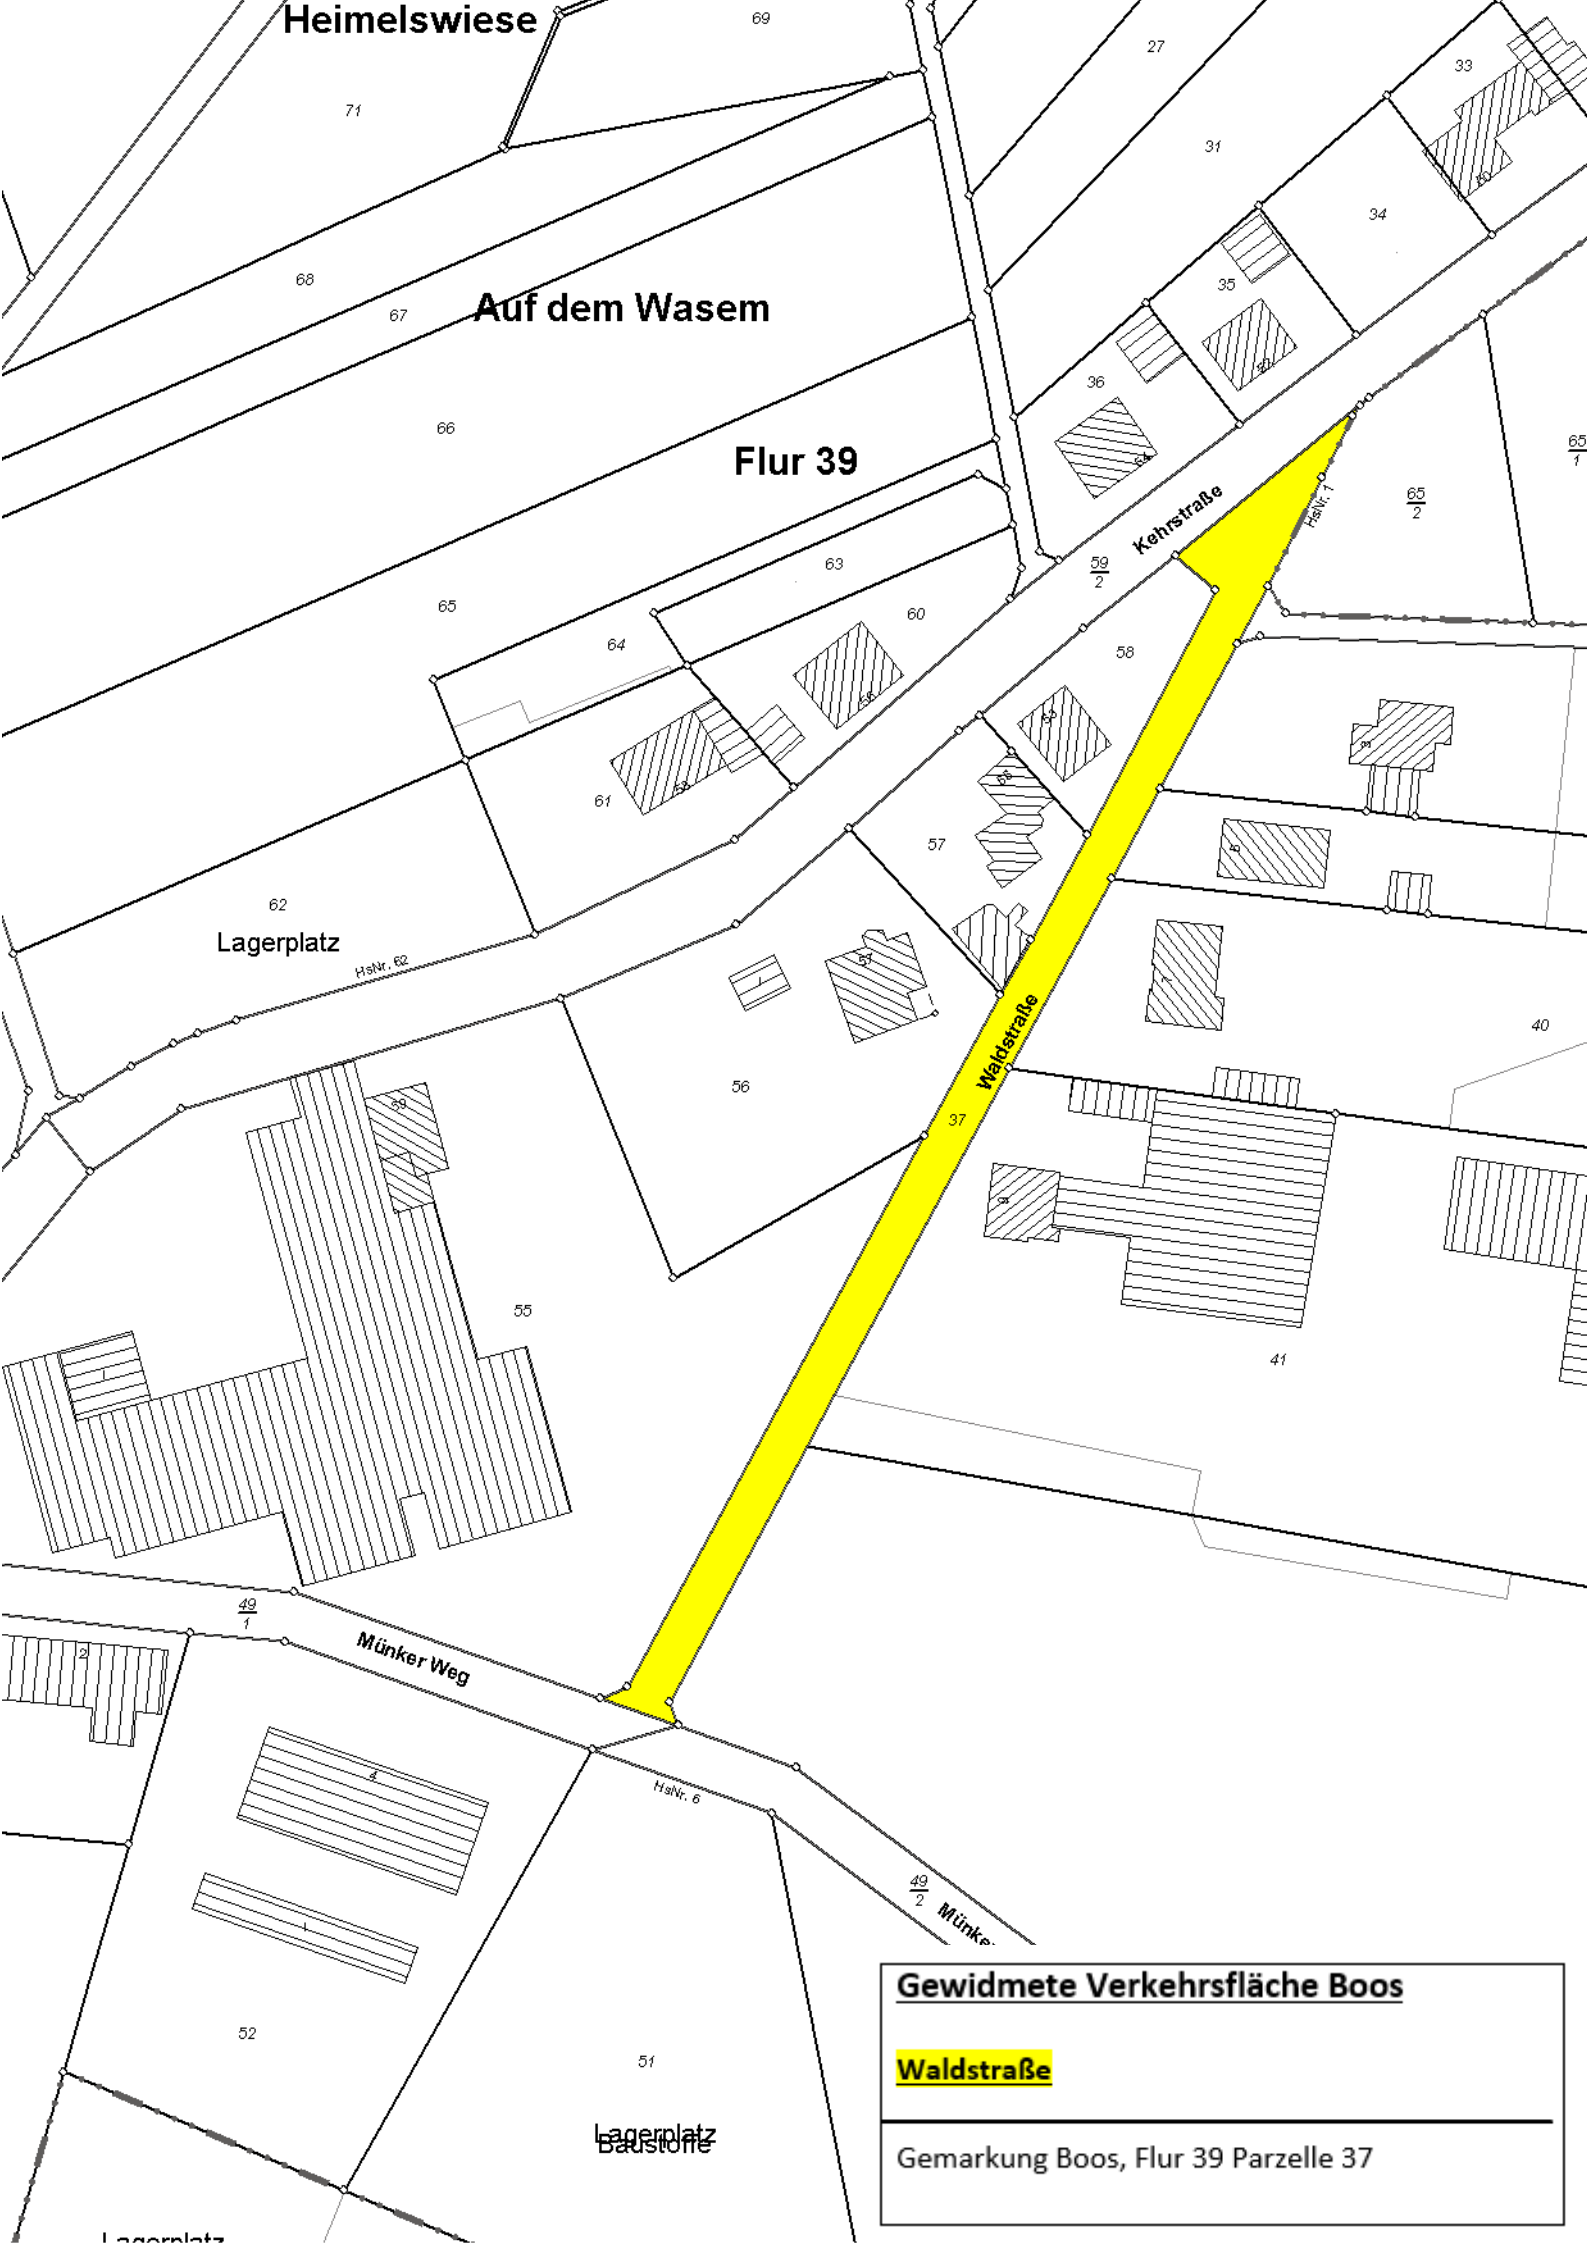

Heimelswiese

Auf dem Wasem

Flur 39

Lagerplatz

HaNr. 62

Munker Weg

HaNr. 6

**Gewidmete Verkehrsfläche Boos**

**Waldstraße**

Gemarkung Boos, Flur 39 Parzelle 37

Lagerplatz  
Baustoffe