


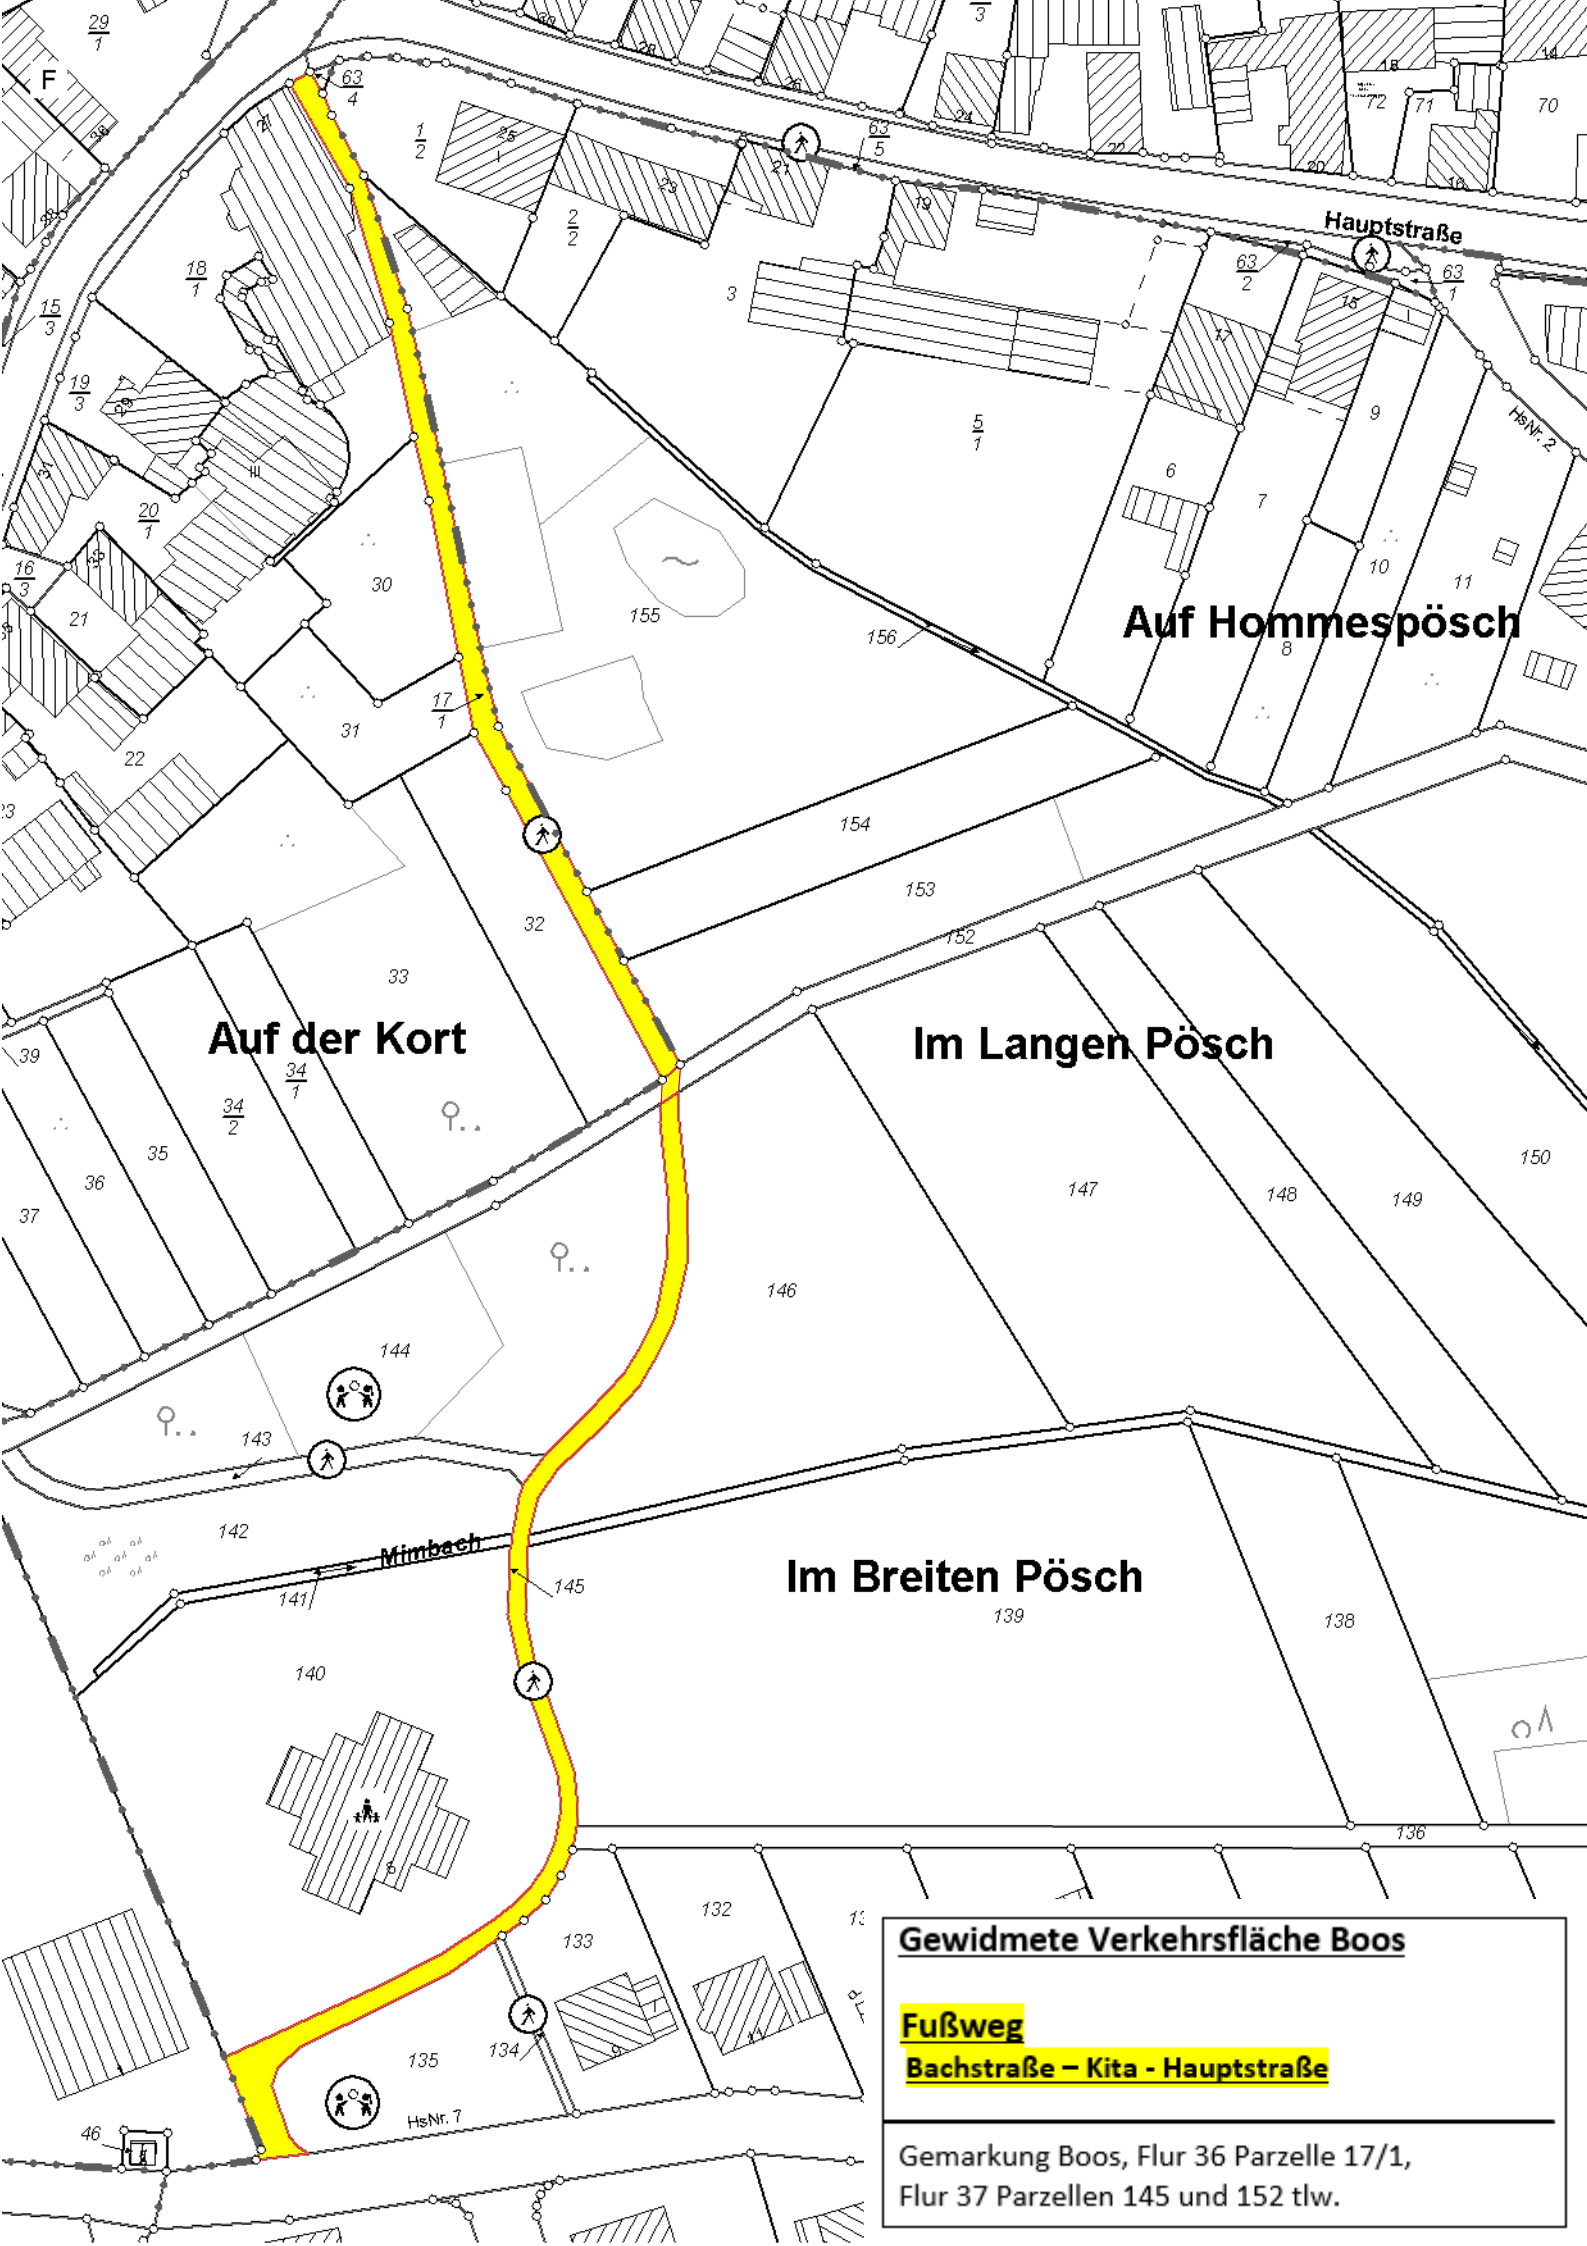

Auf der Kort

Auf Hommespösch

Im Langen Pösch

Im Breiten Pösch

Gewidmete Verkehrsfläche Boos

Fußweg

Bachstraße – Kita – Hauptstraße

Gemarkung Boos, Flur 36 Parzelle 17/1,
Flur 37 Parzellen 145 und 152 tlw.