


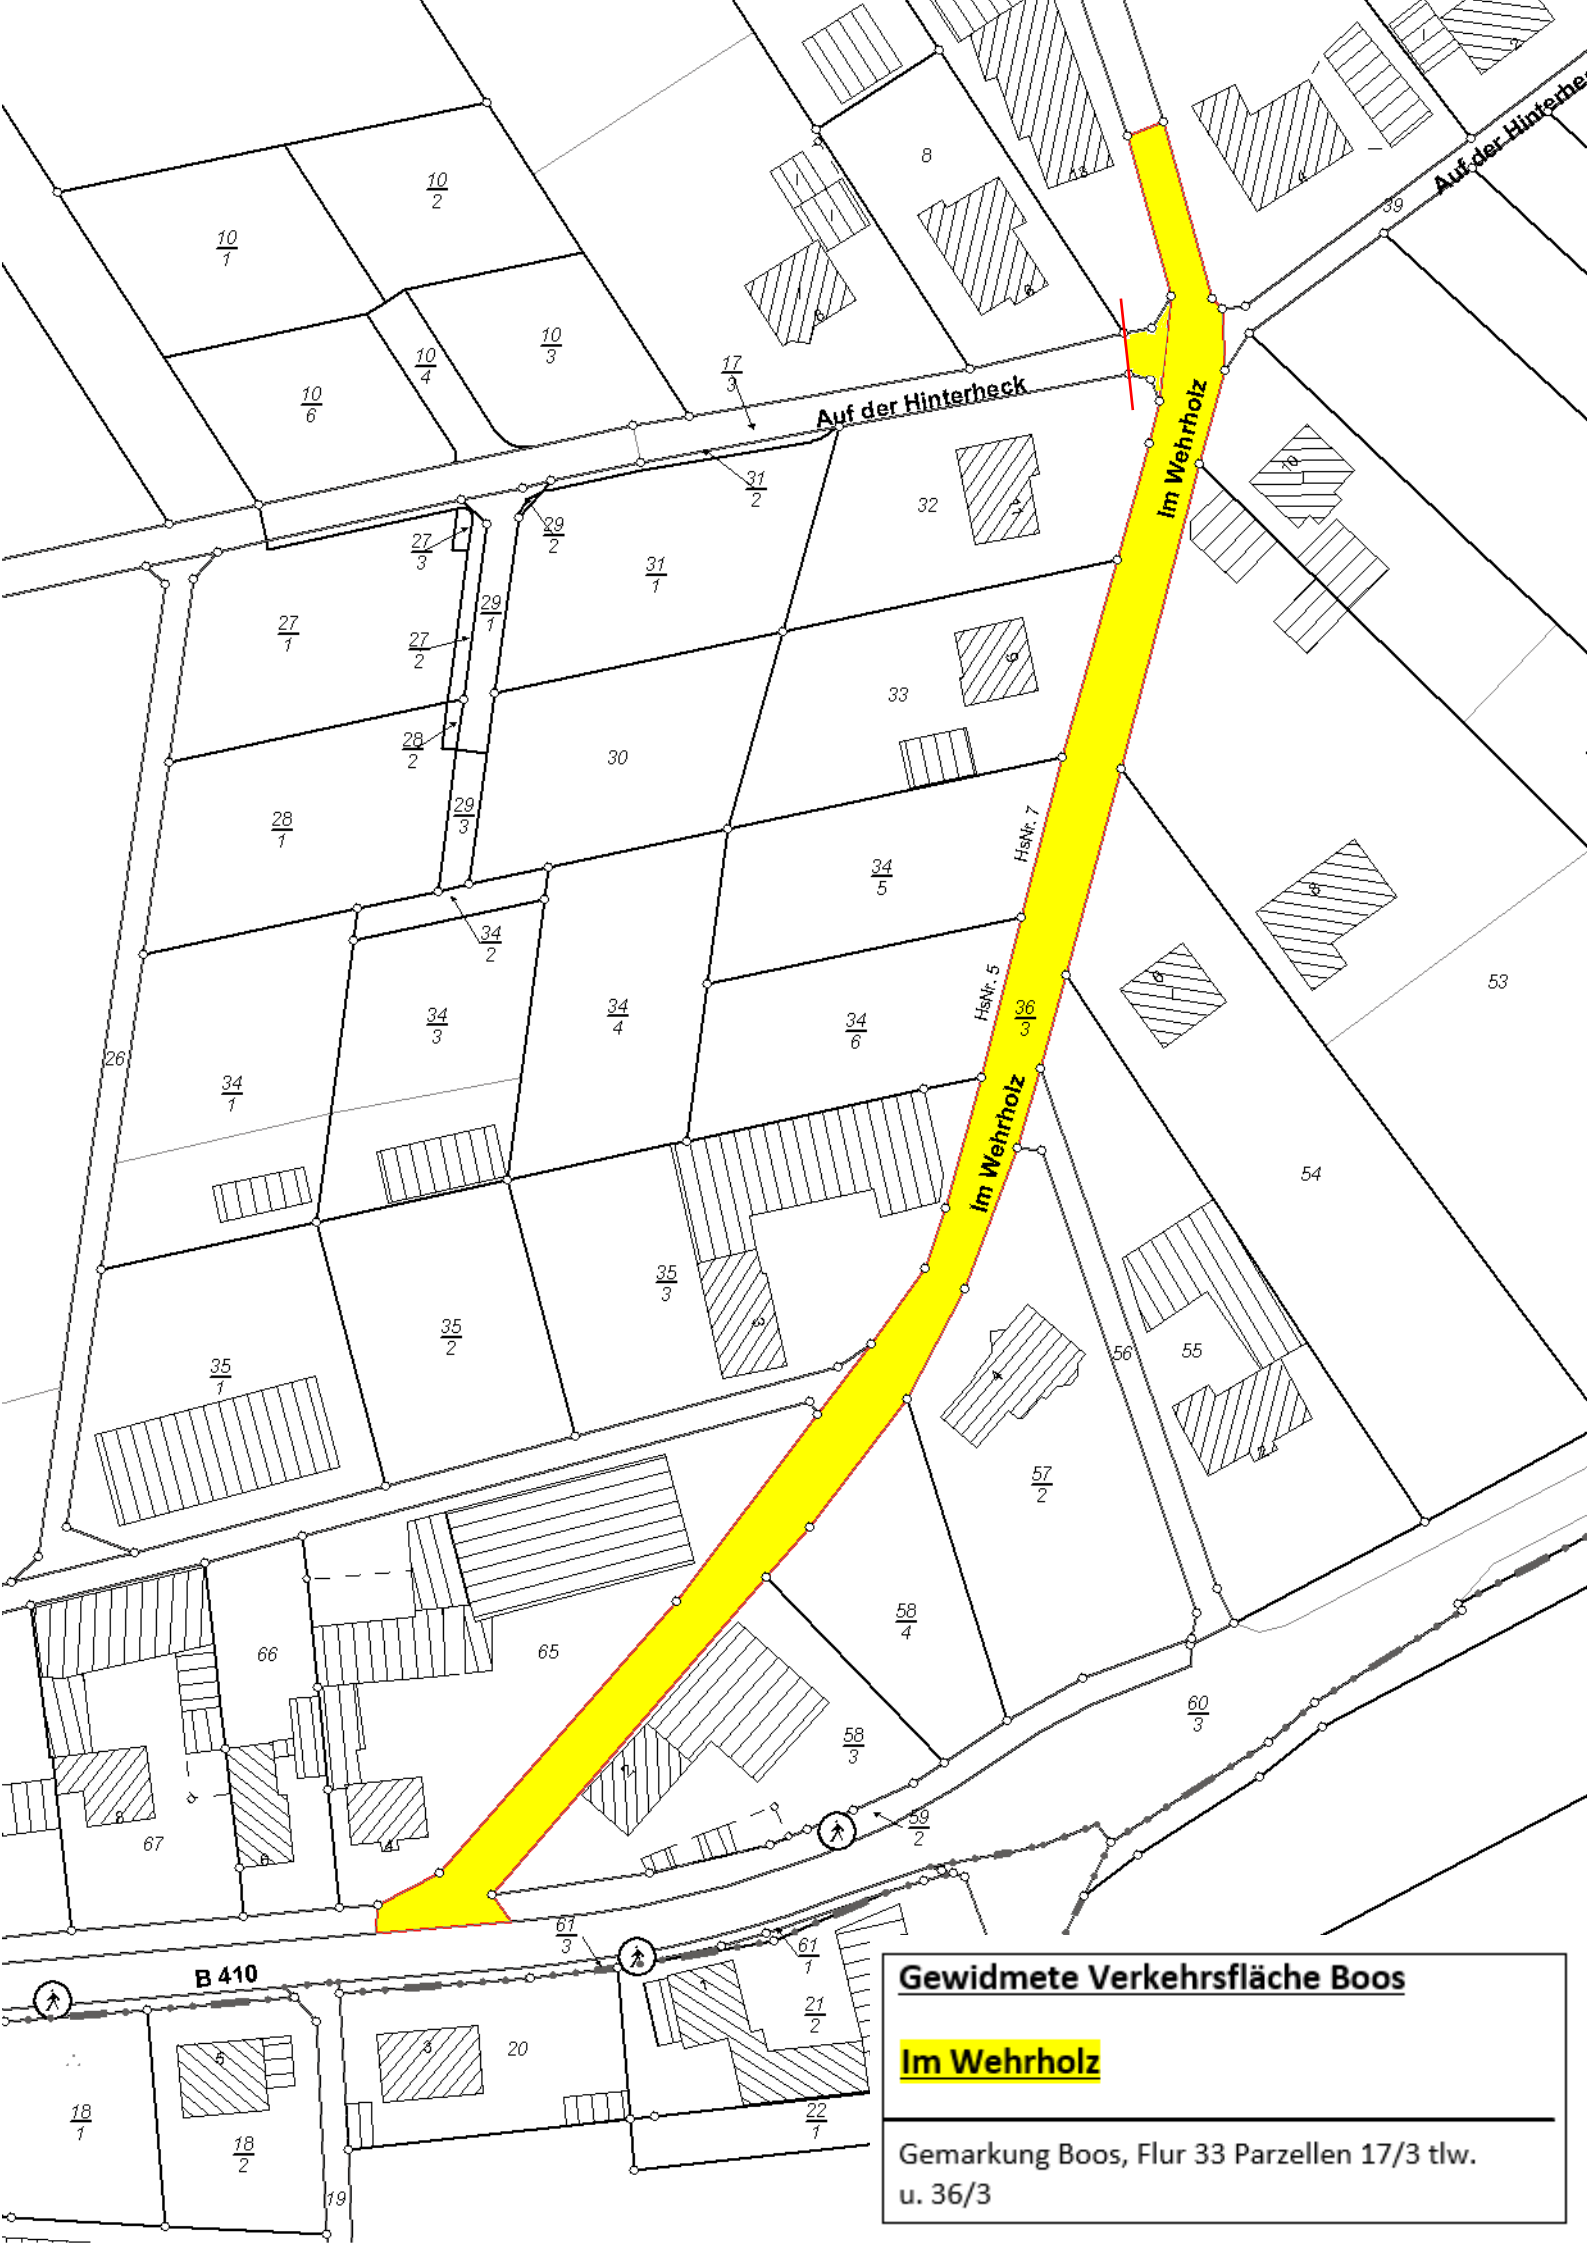

Gewidmete Verkehrsfläche Boos

Im Wehrholz

Gemarkung Boos, Flur 33 Parzellen 17/3 tlw.
u. 36/3