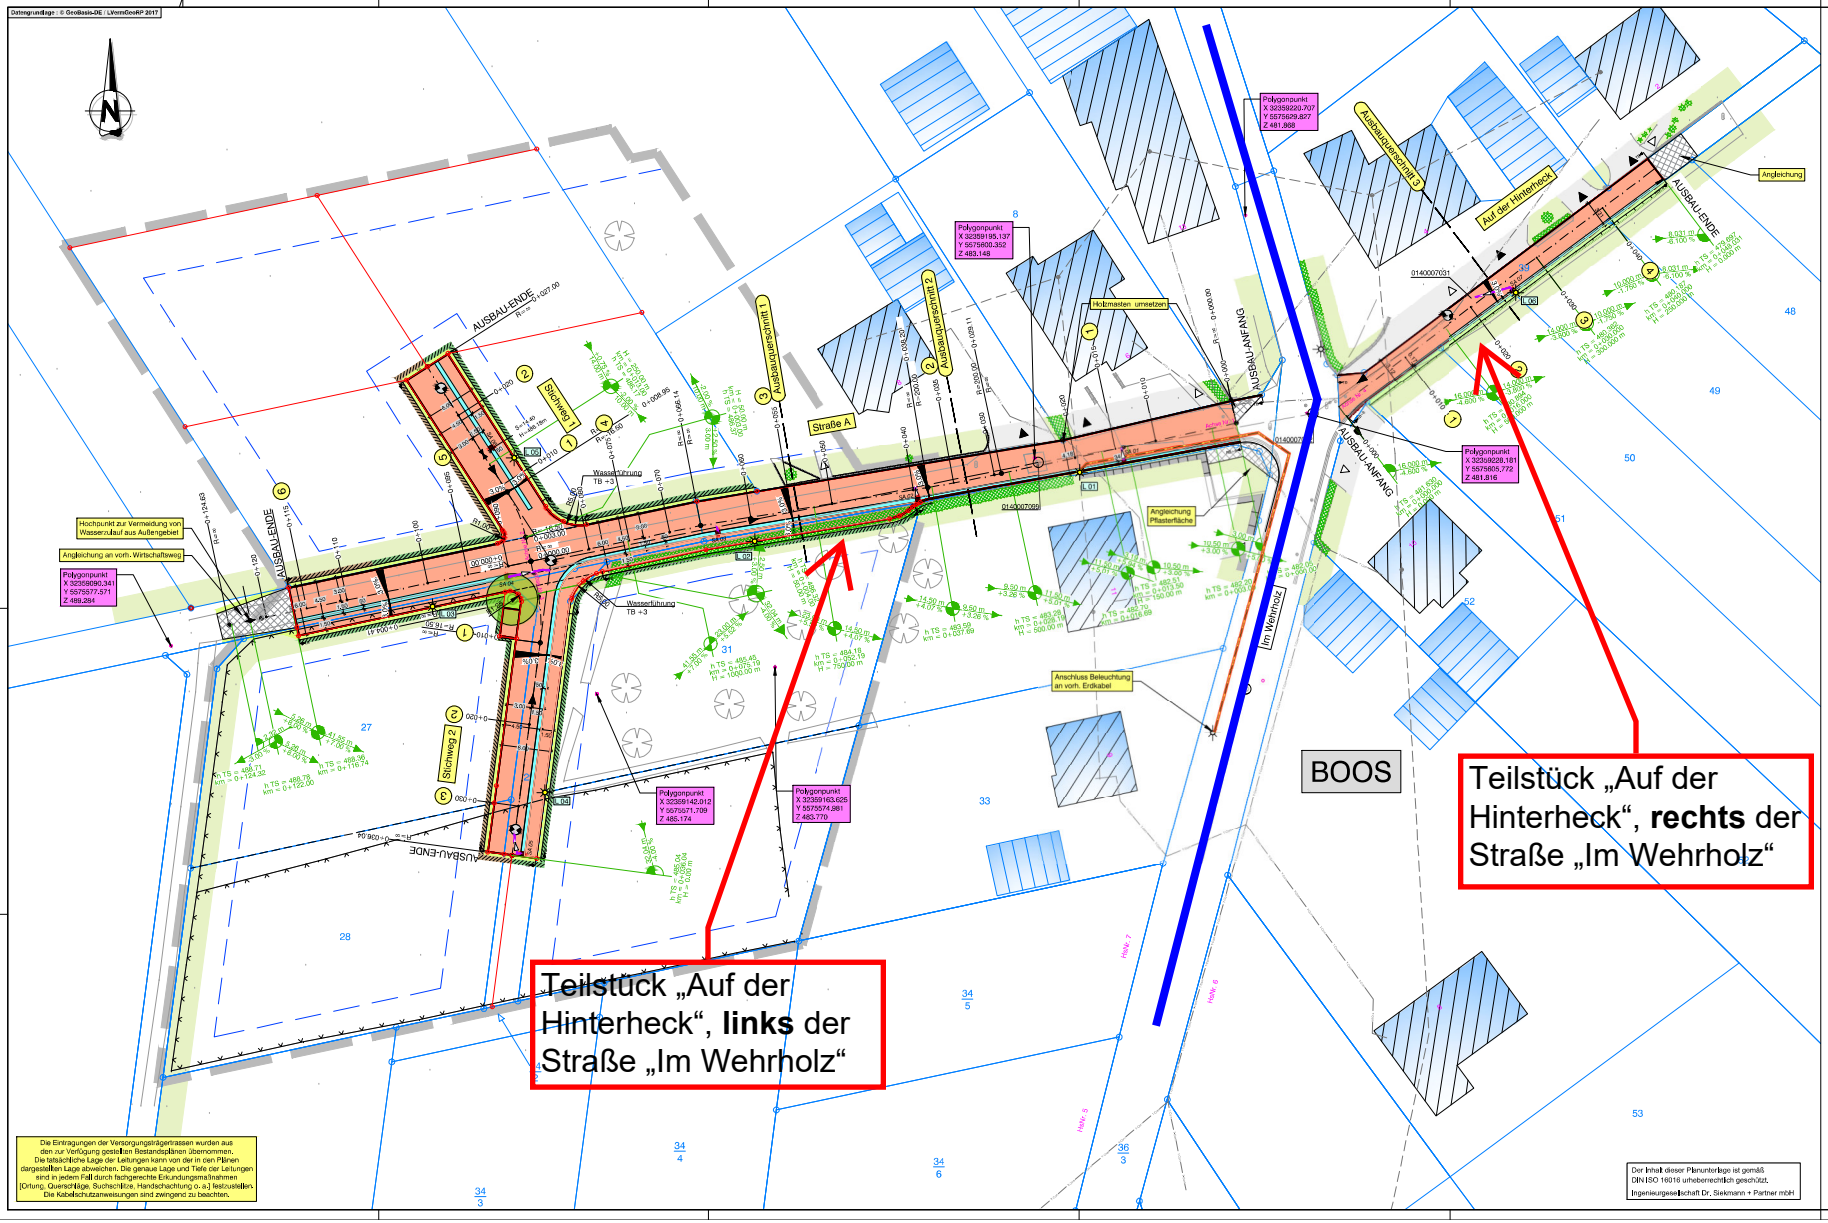

ZEICHENERKLÄRUNG

Planung:

- Einschnittsböschung / Geländeranschnitt
- Bankett
- Bordanlage
- Mehrzweckstreifen (Pflaster)
- Rinne
- Fahrbahn (Pflaster)
- Rinne
- Bordanlage
- Bankett
- Dammböschung / Geländeanpassung
- 1 Querprofil Nr.
- Bordanlage mit Auftrittshöhe TB= Tiefbord RB= Rundbord Bordabsenkung
- Angleichung Asphaltbauweise
- Straßenleuchte
- Straßenablauf
- Hochpunkt
- Tiefpunkt
- Anschlussleitung
- Mischwasserkanal (nachrichtlich)
- Grenze nach Berechnung ÖbVI
- Versorgungsgraben mit Beleuchtungskabel
- Geltungsbereich Bebauungsplan
- Grundstücksgrenze lt. Bebauungsplan

Bestand:

- Befestigte Fläche
- Grünfläche
- Treppenanlage
- Müllsammelplatz
- Straßenleuchte
- Straßenablauf
- Kastenrinne
- Mauer
- Anpflanzung von Einzelbäumen
- Waldrand / Hecke
- Eingang
- Einfahrt
- Schaltschrank / Lichtschacht

Vermessung:

- Polygonpunkt
- Zaun
- Laubbaum
- Hydrant
- Schacht
- Wasserschieber

Leitungsbestand:

- Bestehendes Telekomkabel
- Bestehende Stromfreileitung

Dieser Lageplan ist nur in Verbindung mit den dazugehörigen Längsschnitten und Querprofilen zu verwenden!

INDEX	ART DER ÄNDERUNG	DATUM	GEZ.	GEPR.

Projekt: Straßenausbau gepl. Nbg. "Auf Sinnen" einschl. Verlängerung Stichstraße "Auf der Hinterheck"

Ingenieurgesellschaft Dr. Siekmann + Partner mbH

Ortsgemeinde BOOS

Planbezeichnung:

LAGEPLAN

Bearb.: Monnerjahn	Datum: 10.02.2023		Maßstab:
Gez.: Roth	Pr. Nr.: 20 226	AUSFÜHRUNGSPLANUNG	1 : 250
Gepr.: Schmutzler	Anl. Nr.: 2		
Der Bauherr:		Aufgestellt, den 10.02.2023	