


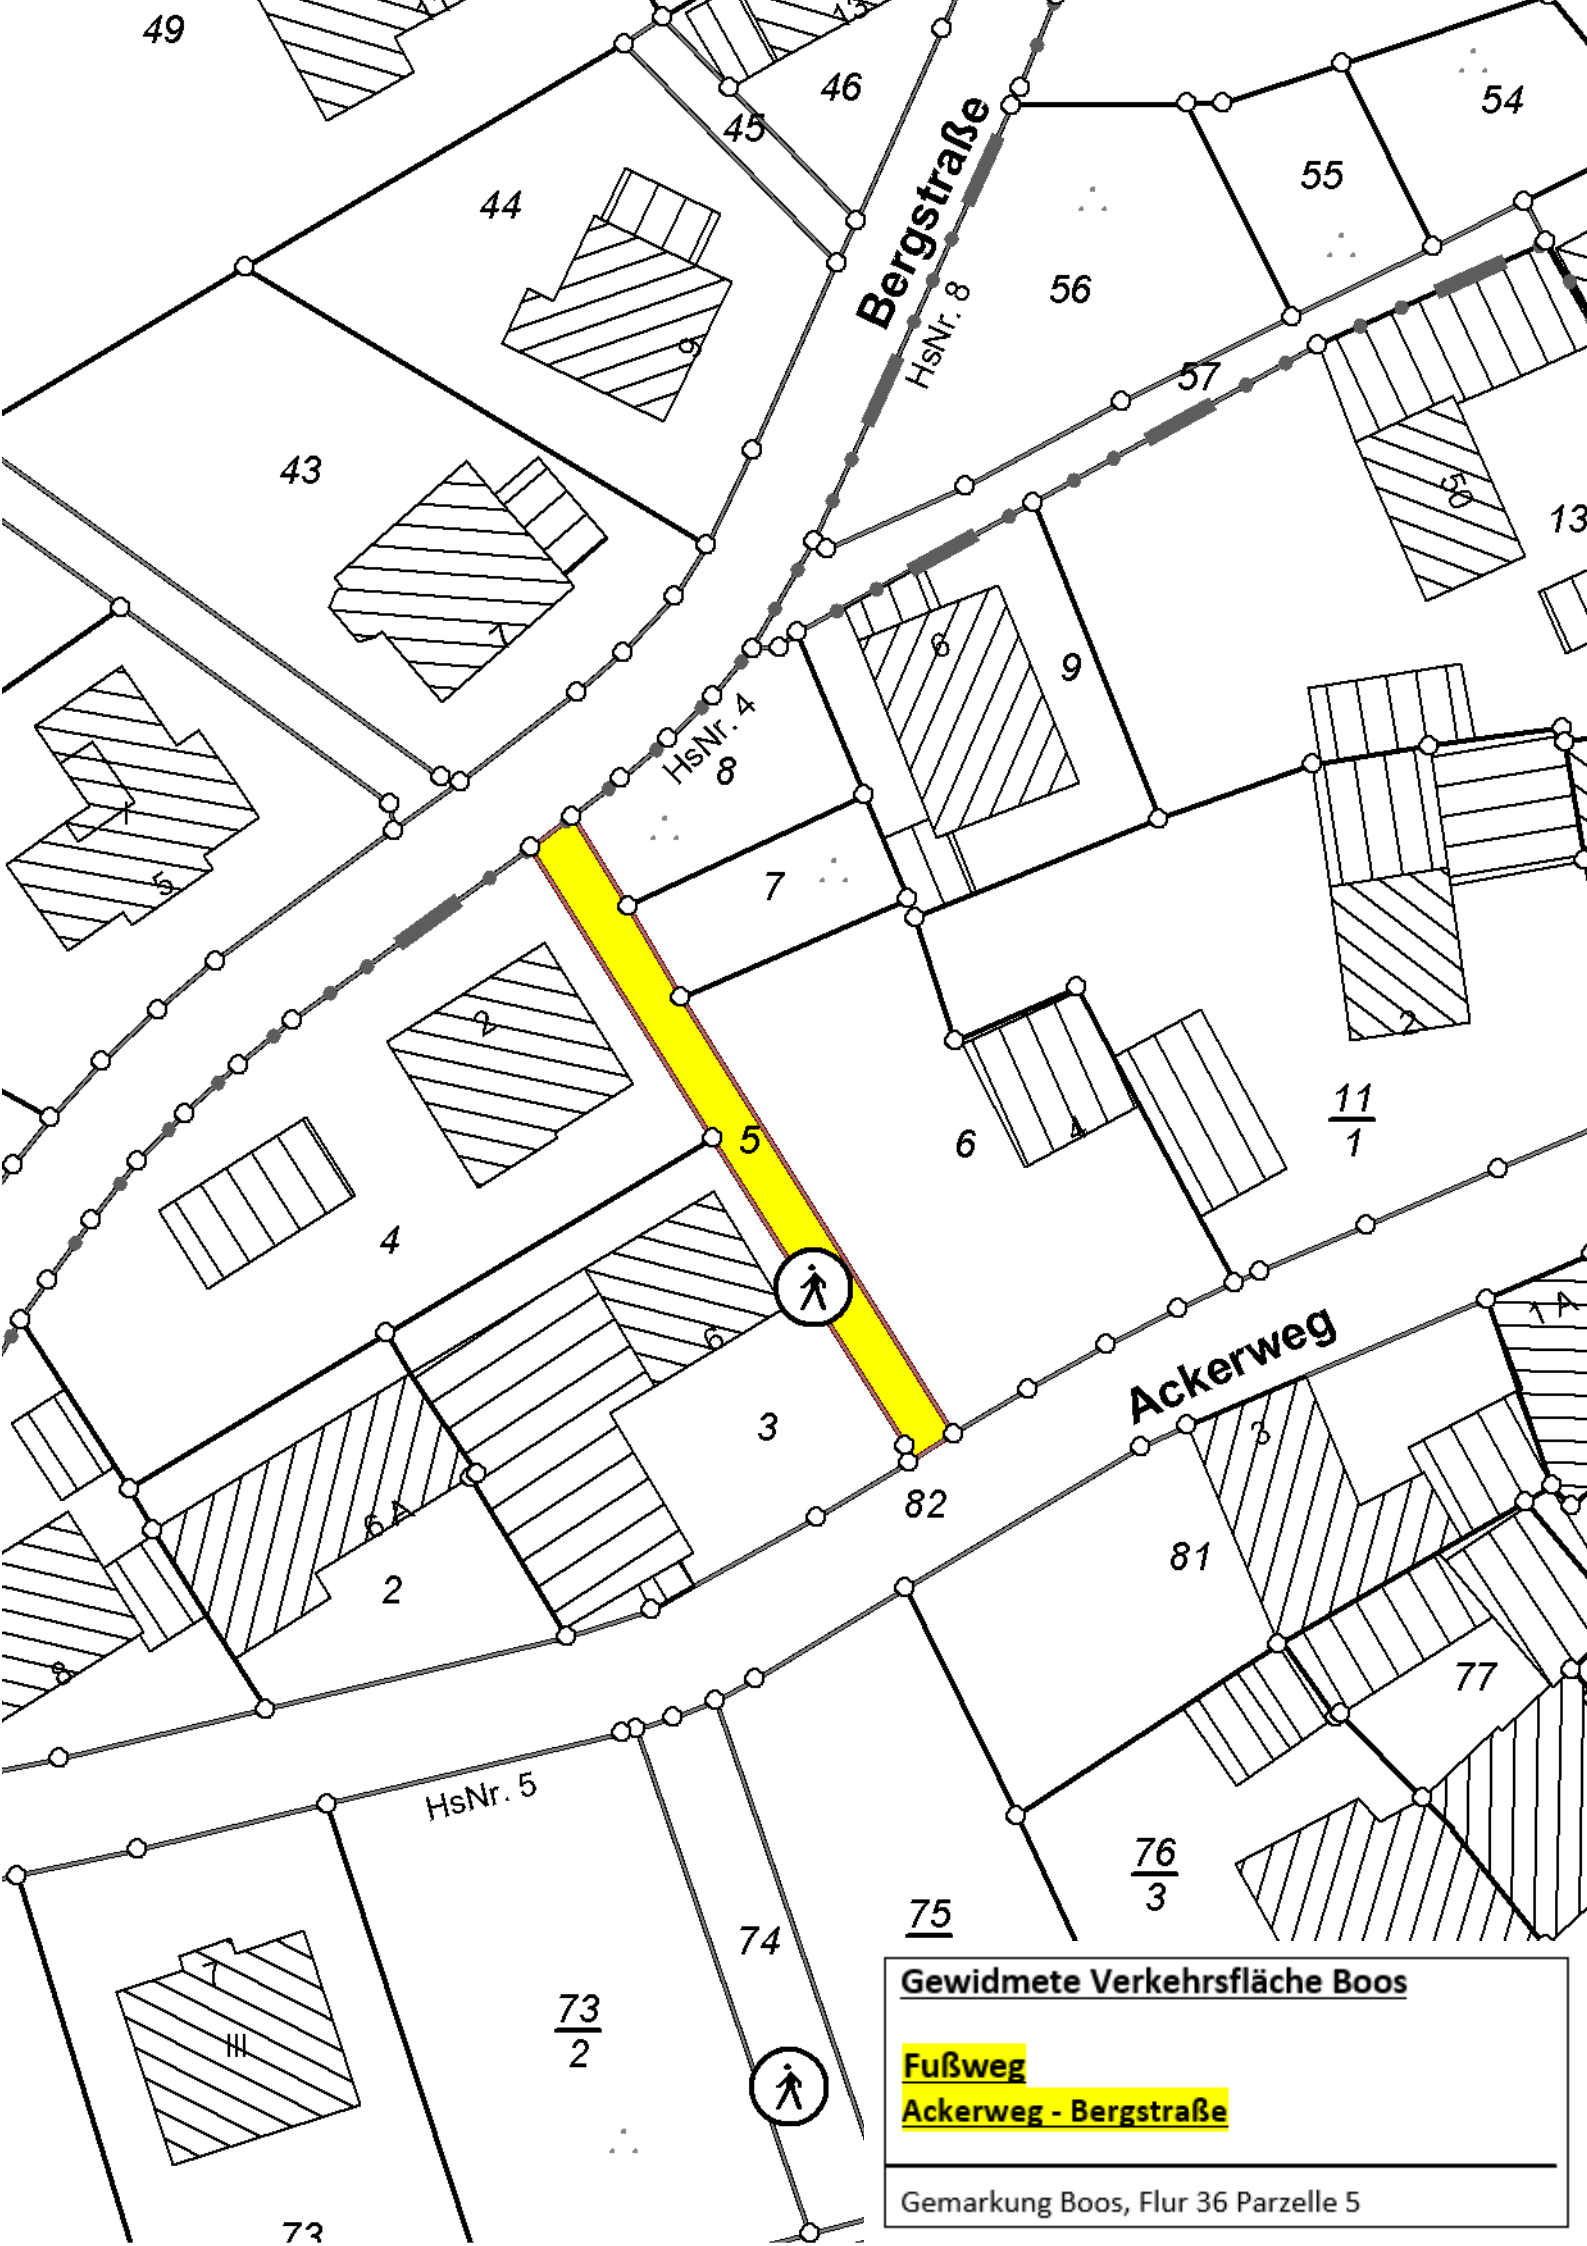

Gewidmete Verkehrsfläche Boos

Fußweg
Ackerweg - Bergstraße

Gemarkung Boos, Flur 36 Parzelle 5