


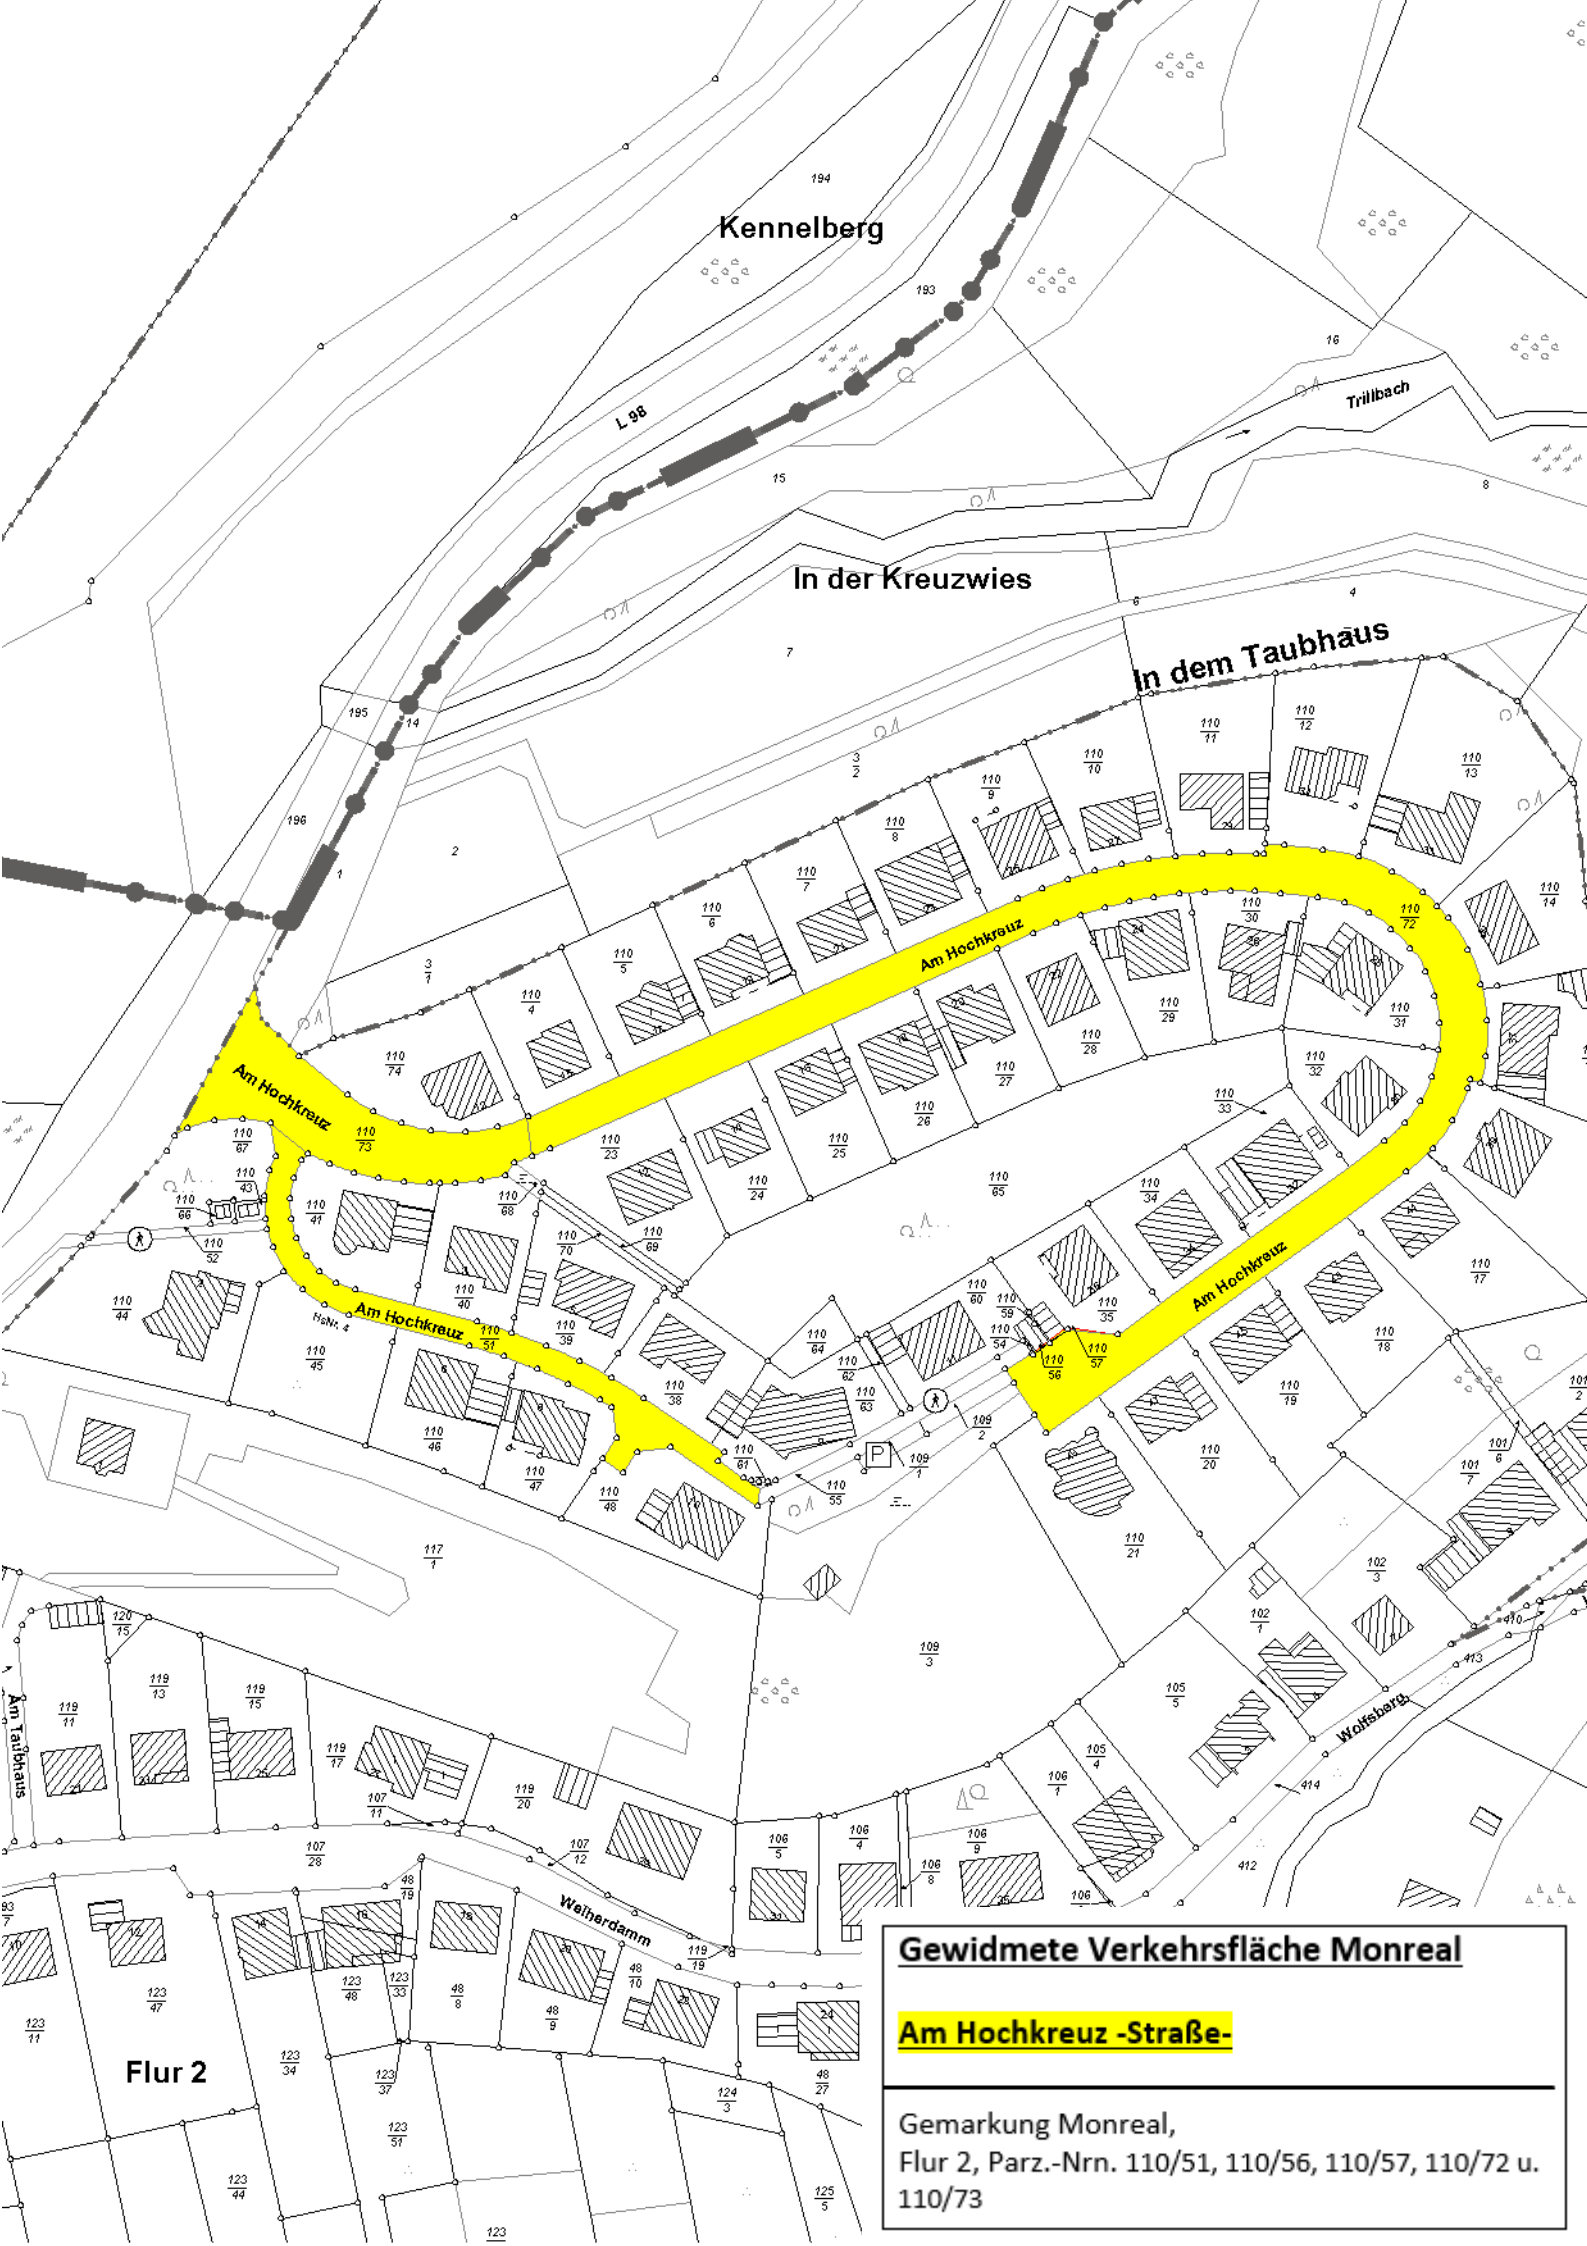

**Gewidmete Verkehrsfläche Monreal**

**Am Hochkreuz -Straße-**

Gemarkung Monreal,  
Flur 2, Parz.-Nr. 110/51, 110/56, 110/57, 110/72 u.  
110/73