


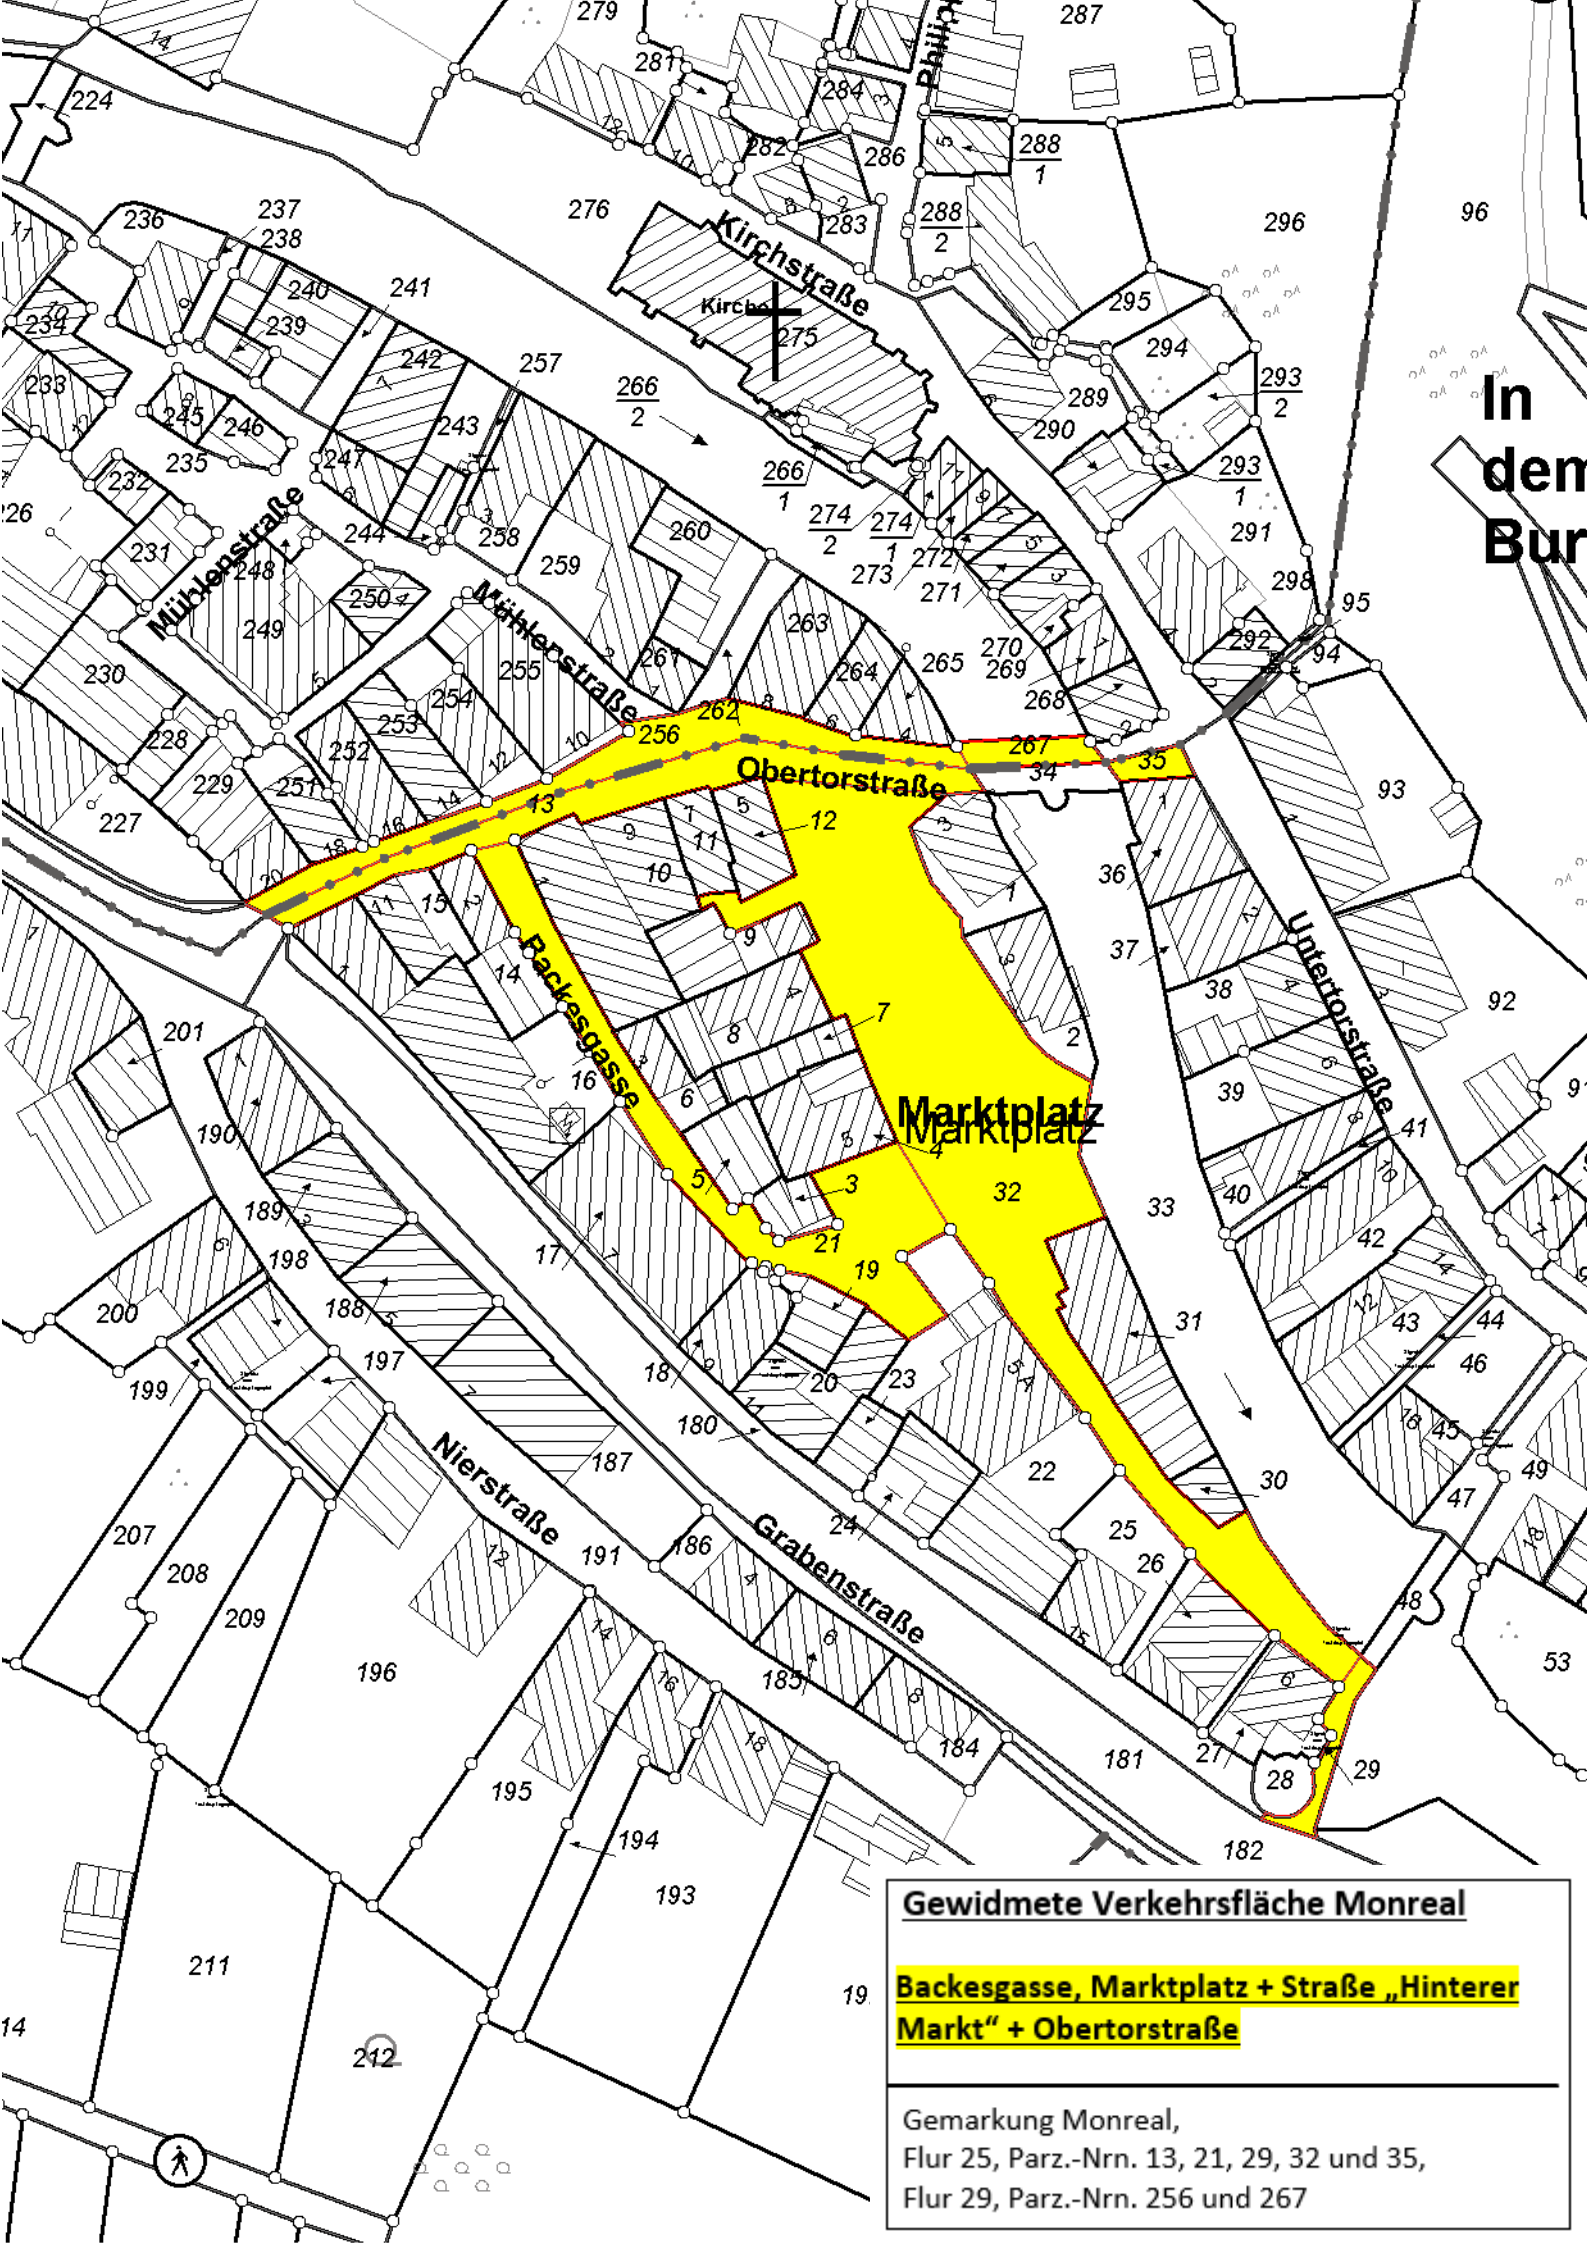

Gewidmete Verkehrsfläche Monreal

Backesgasse, Marktplatz + Straße „Hinterer Markt“ + Obertorstraße

Gemarkung Monreal,
Flur 25, Parz.-Nrn. 13, 21, 29, 32 und 35,
Flur 29, Parz.-Nrn. 256 und 267