


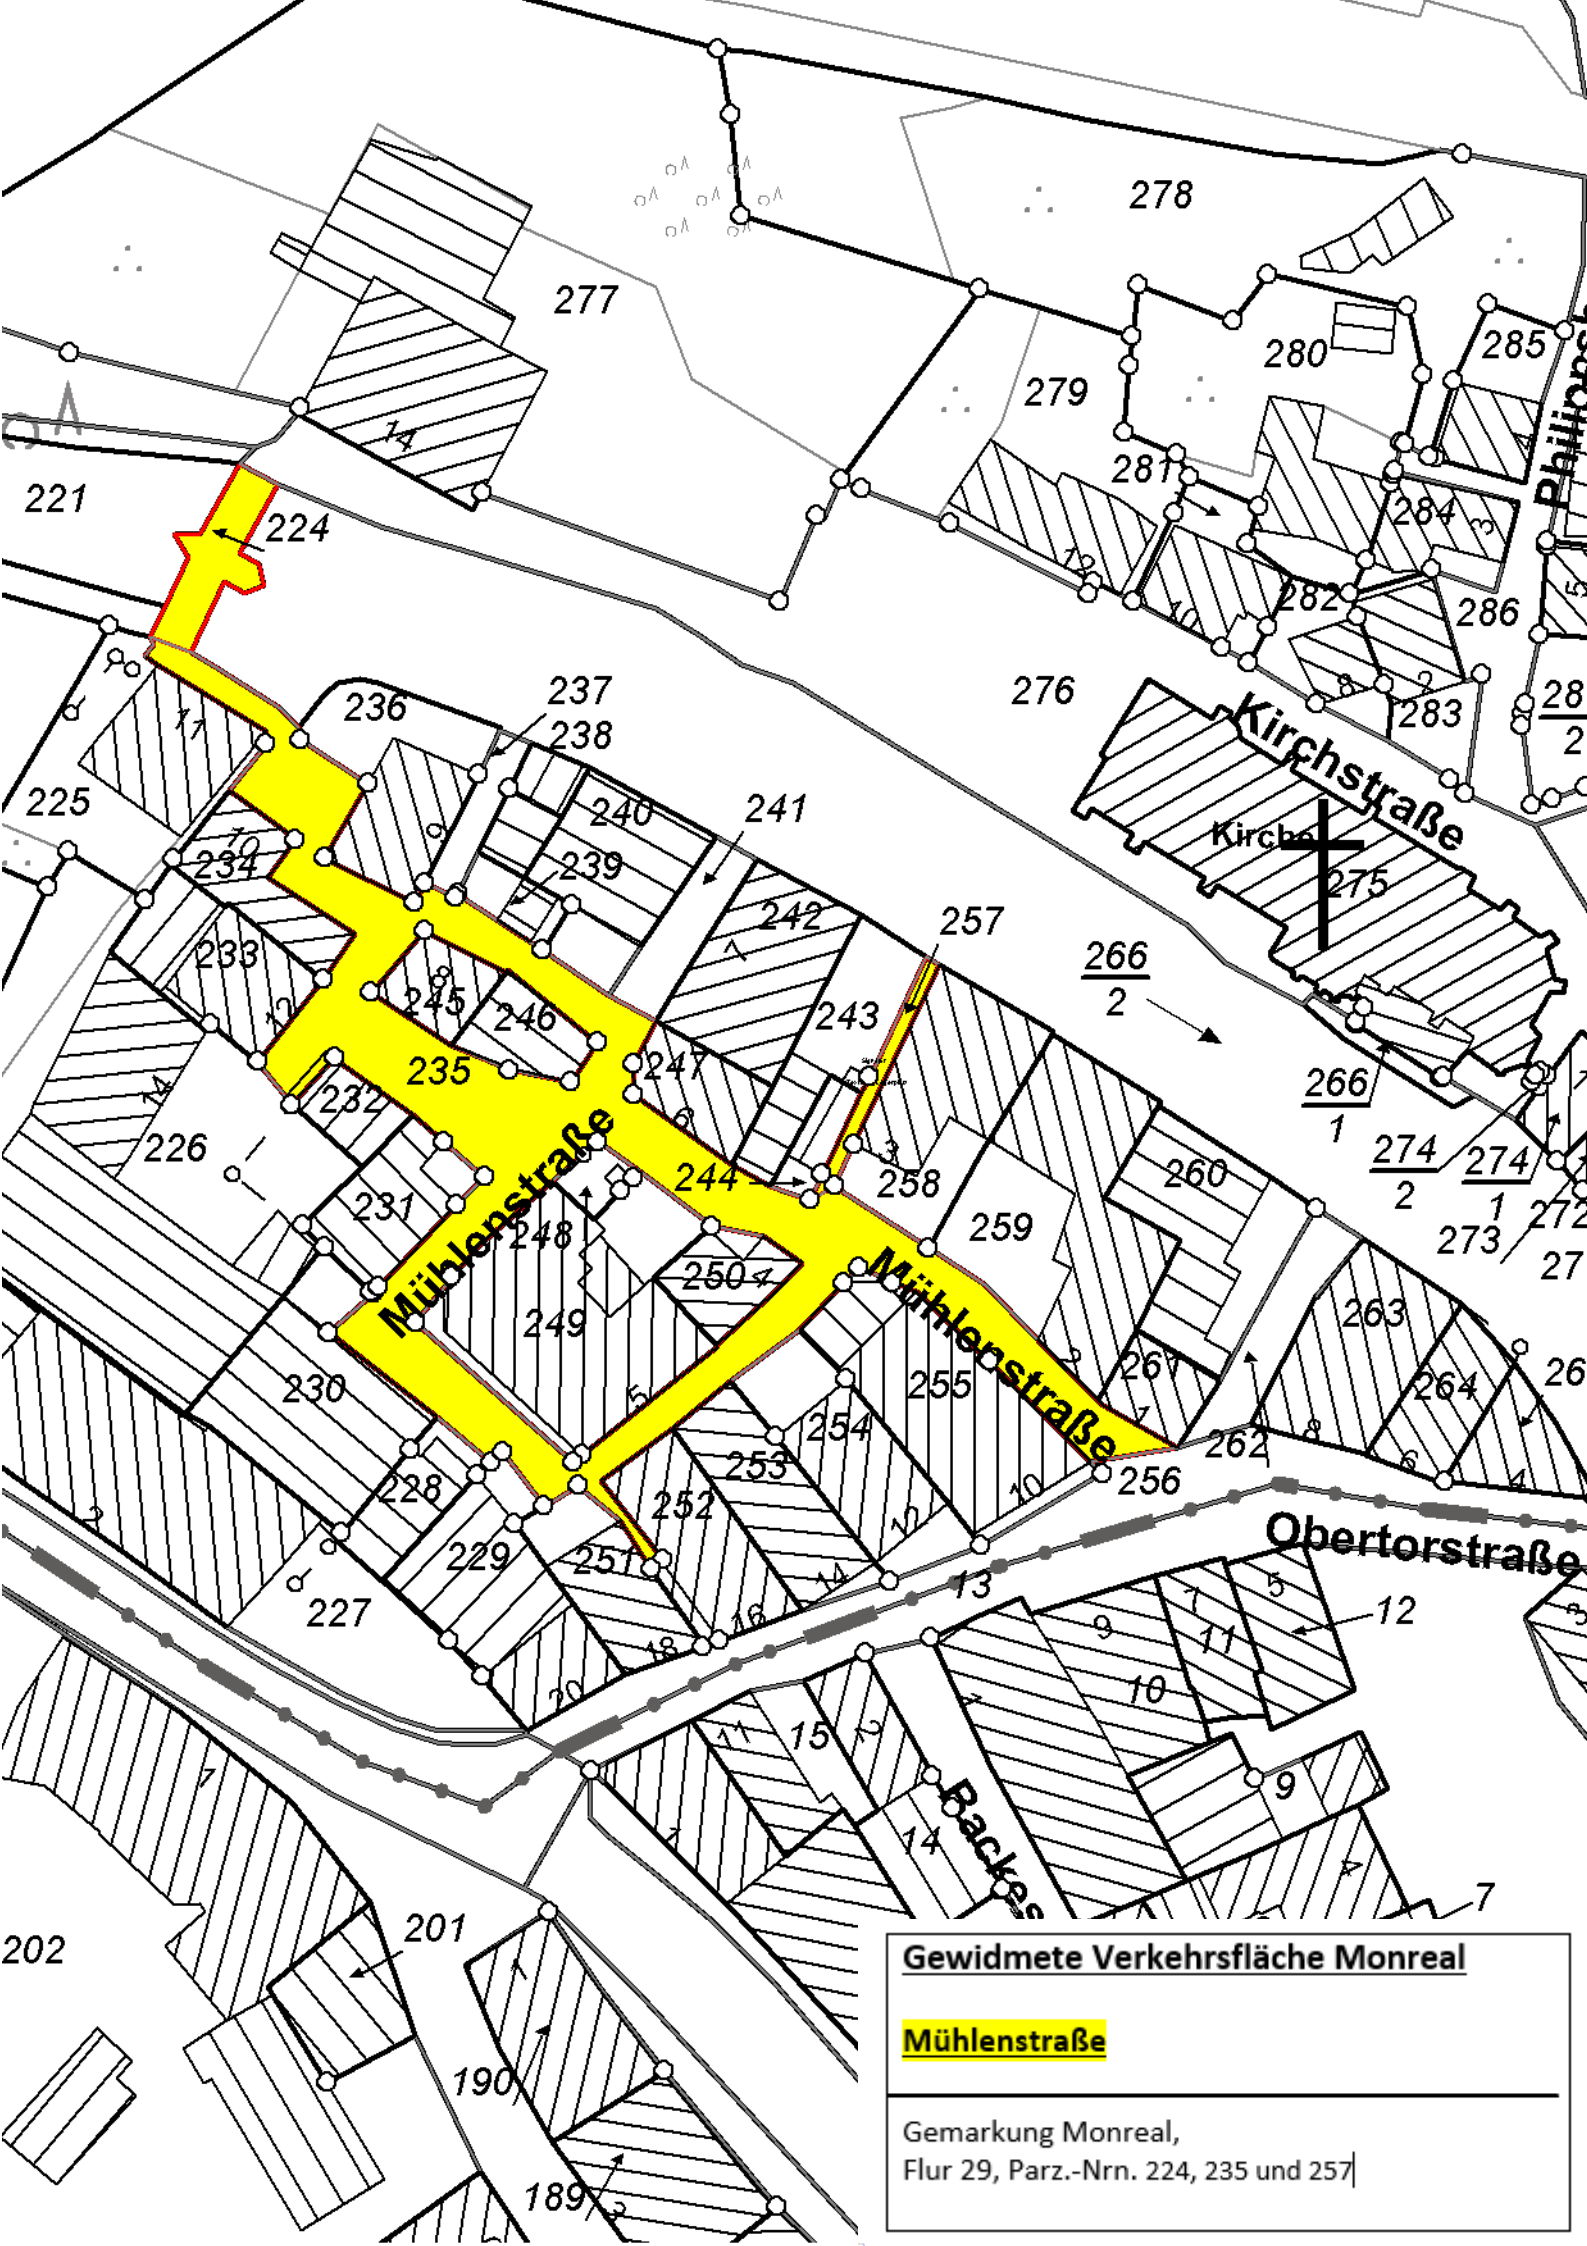

Gewidmete Verkehrsfläche Monreal

Mühlenstraße

Gemarkung Monreal,
Flur 29, Parz.-Nr. 224, 235 und 257