



SCHNITT 1-1

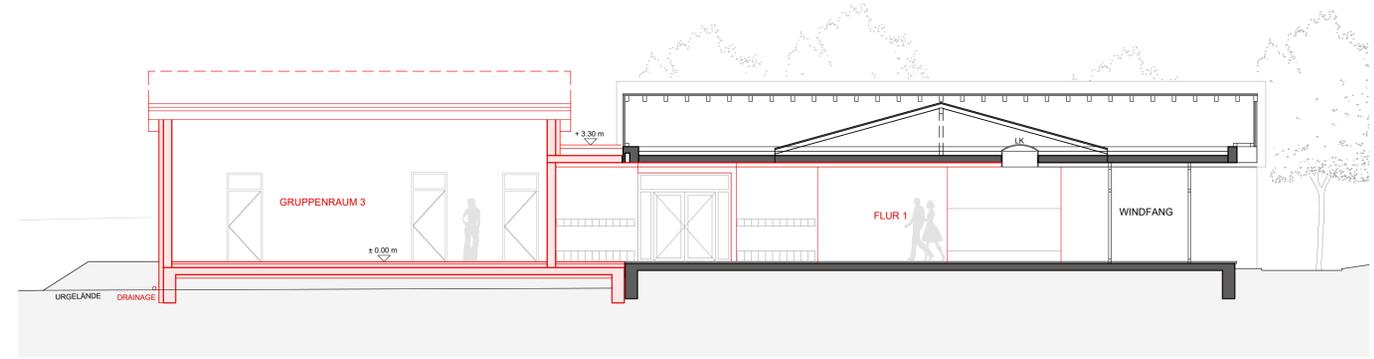

SCHNITT 2-2



ANSICHT WEST

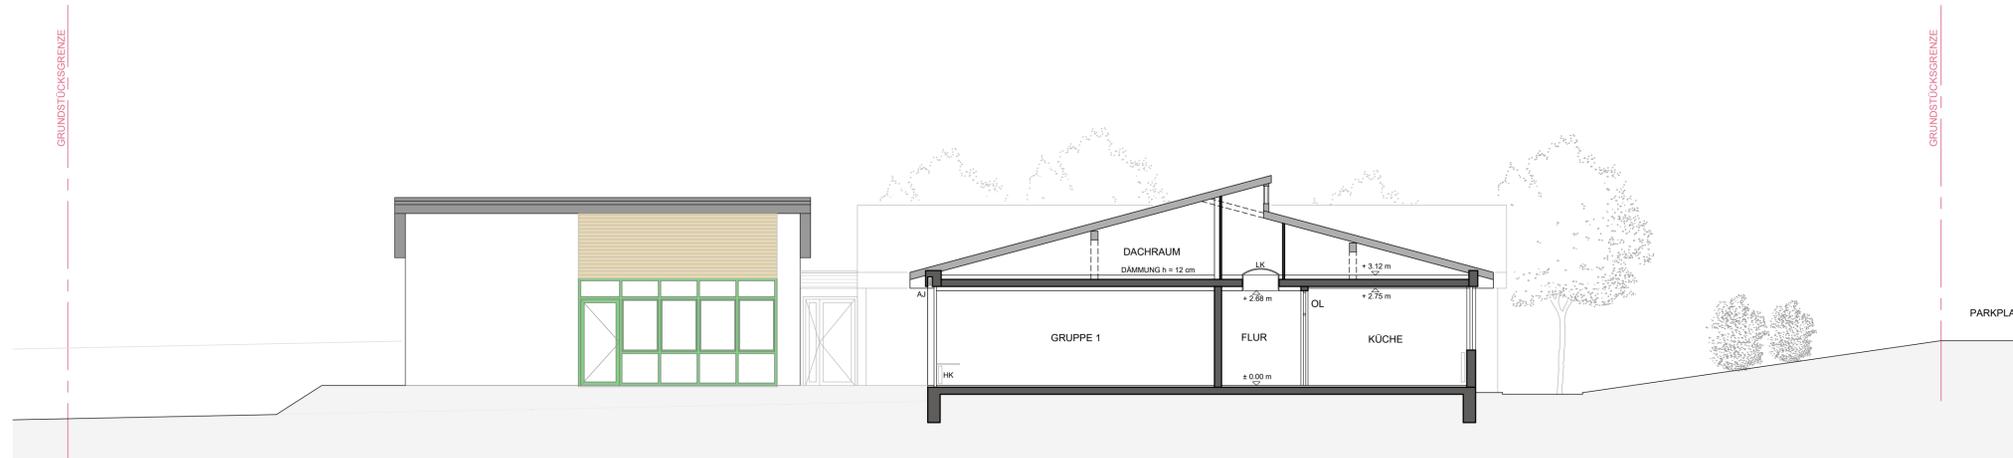

SCHNITT A-A



ANSICHT SÜD

LEGENDE:						
	BESTAND		ABBRUCH	LK = LICHTKUPPEL	DU = DUSCHE	AJ = AUSSENJALOUSIE
	VERDECKT		NEUBAU	UZ = UNTERZUG	BRH = BRÜSTUNGSHÖHE	DL = DACHLICHE
	BRANDSCHUTZ		GRUNDSTÜCK	a.D. = ABGEHANGENE DECKE	OL = OBERLICHT	WM = WASCHMASCHINE
				L.H.M. = LICHTE HÖHE IM MITTEL	HK = HEIZKÖRPER	

Die Maße basieren auf den ursprünglichen Baugenehmigungsplänen. Die angegebenen Maße sind Fertigmaße und wurden stichprobenartig überprüft. Die ausführende Firma hat alle Maße und Unterlagen zu prüfen. Unstimmigkeiten sind der Bauleitung zur Klärung mitzuteilen.

Datum: Name: Änderung: Index:



KINDERTAGESSTÄTTE MONREAL
 WEIHERDAMM 28
 56729 MONREAL

BAUHERR:
 VERBANDSGEMEINDE VORDEREIFEL, VERTRETEN DURCH BÜRGERMEISTER ALFRED SCHOMISCH,
 KELBERGER STRASSE 26, 56727 MAYEN

SCHNITT 1-1, SCHNITT 2-2, ANSICHT WEST
ANSICHT SÜD

Entwurf:	Datum:	Name:	Leistungsphase:	Blattgröße:	M:	1:100
Gezeichnet:	03.06.2024	L. GÖBEL	FÖRDERANTRAG	A1	Blattnr.:	02