



Regelquerschnitt (Pflaster)

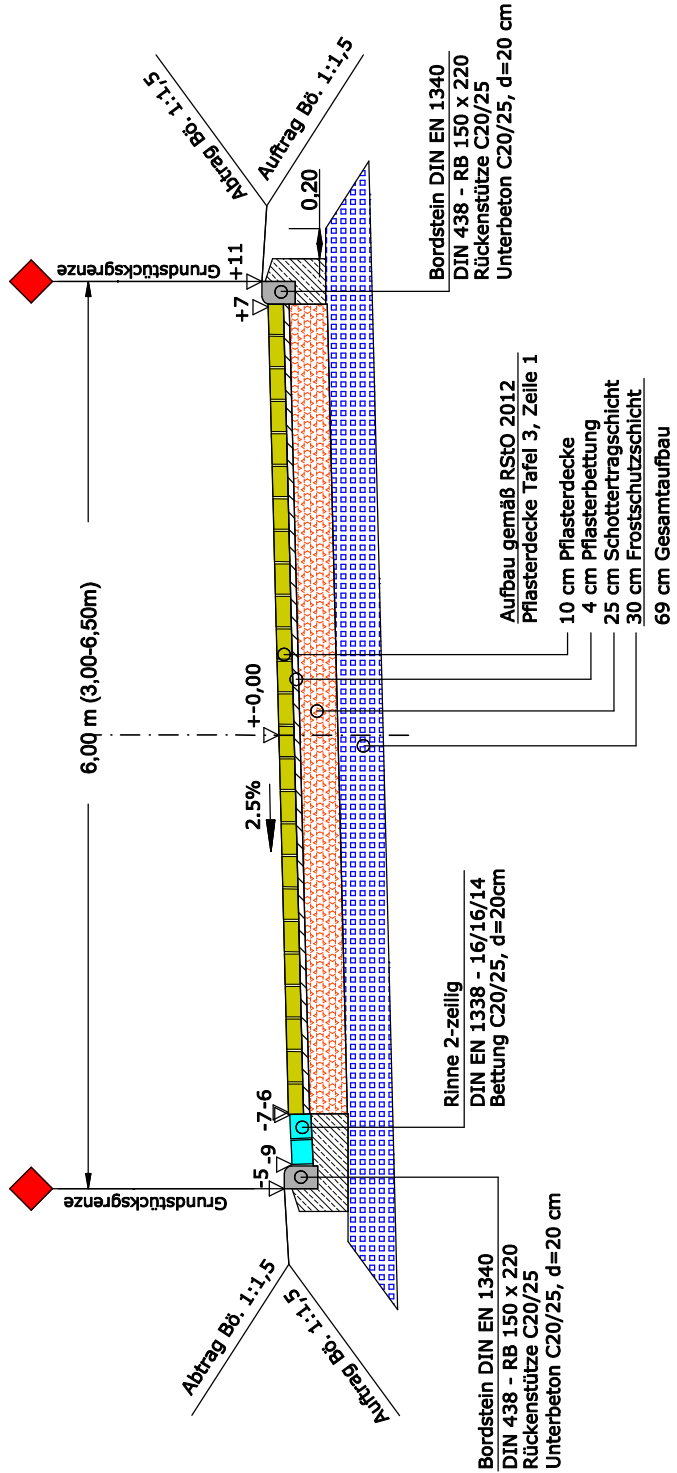

Regelquerschnitt (Asphalt)

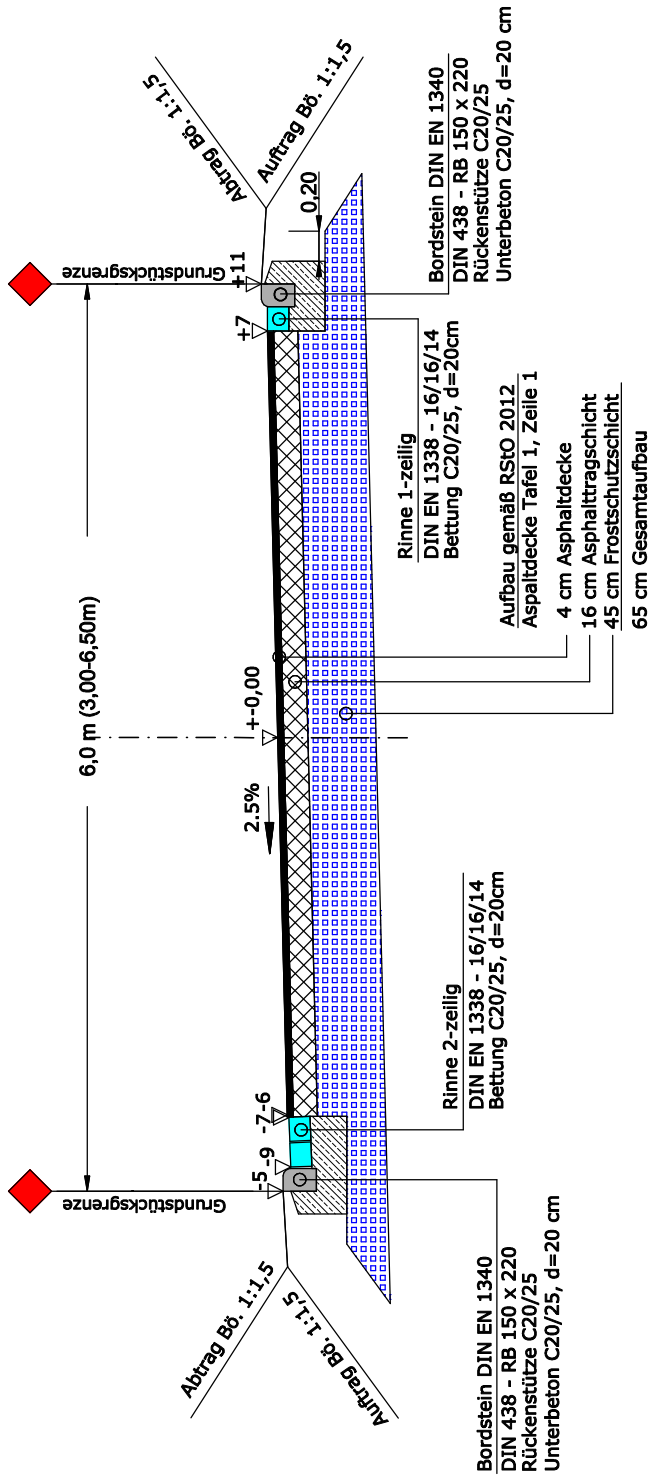

Kröll Ingenieure GmbH Fallenerstraße 5556743 MendigTel. 02652-989470Fax 989472eMail: info@kroell-ingenieure.de			
Bauherr:	Ortsgemeinde Ettringen		
Bauvorhaben:	Erschließung Baugebiet "Am Bürresheimer Weg - Im steifen Morgen"		
Bauort:	56729 Ettringen		
Planbezeichnung:	Ausführungsplanung Regelquerschnitt		
Maßstab:	1 : 50	Blatt-Nr.:	2.1
Datum:	10.05.2016	Gez.: W	Datum: 10.05.2016Gepr.: JB
Proj.-Nr.:	2128		
Datei: Regelquerschnitt.dwg			
Die ausführende Firma hat gemäß VOB DIN 1961 §§ 3 und 4 alle Maße und Unterlagen zu prüfen. Unstimmigkeiten sind der Bauleitung zur Klärung sofort mitzuteilen. Die DIN-Vorschriften sowie das Umrechnen dieser Zeichnung sind zu beachten und einzuhalten.			