
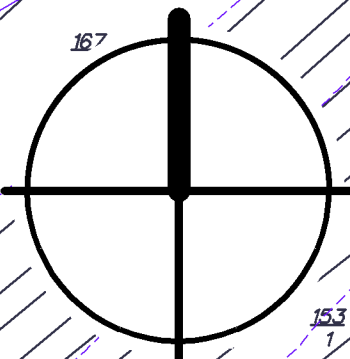


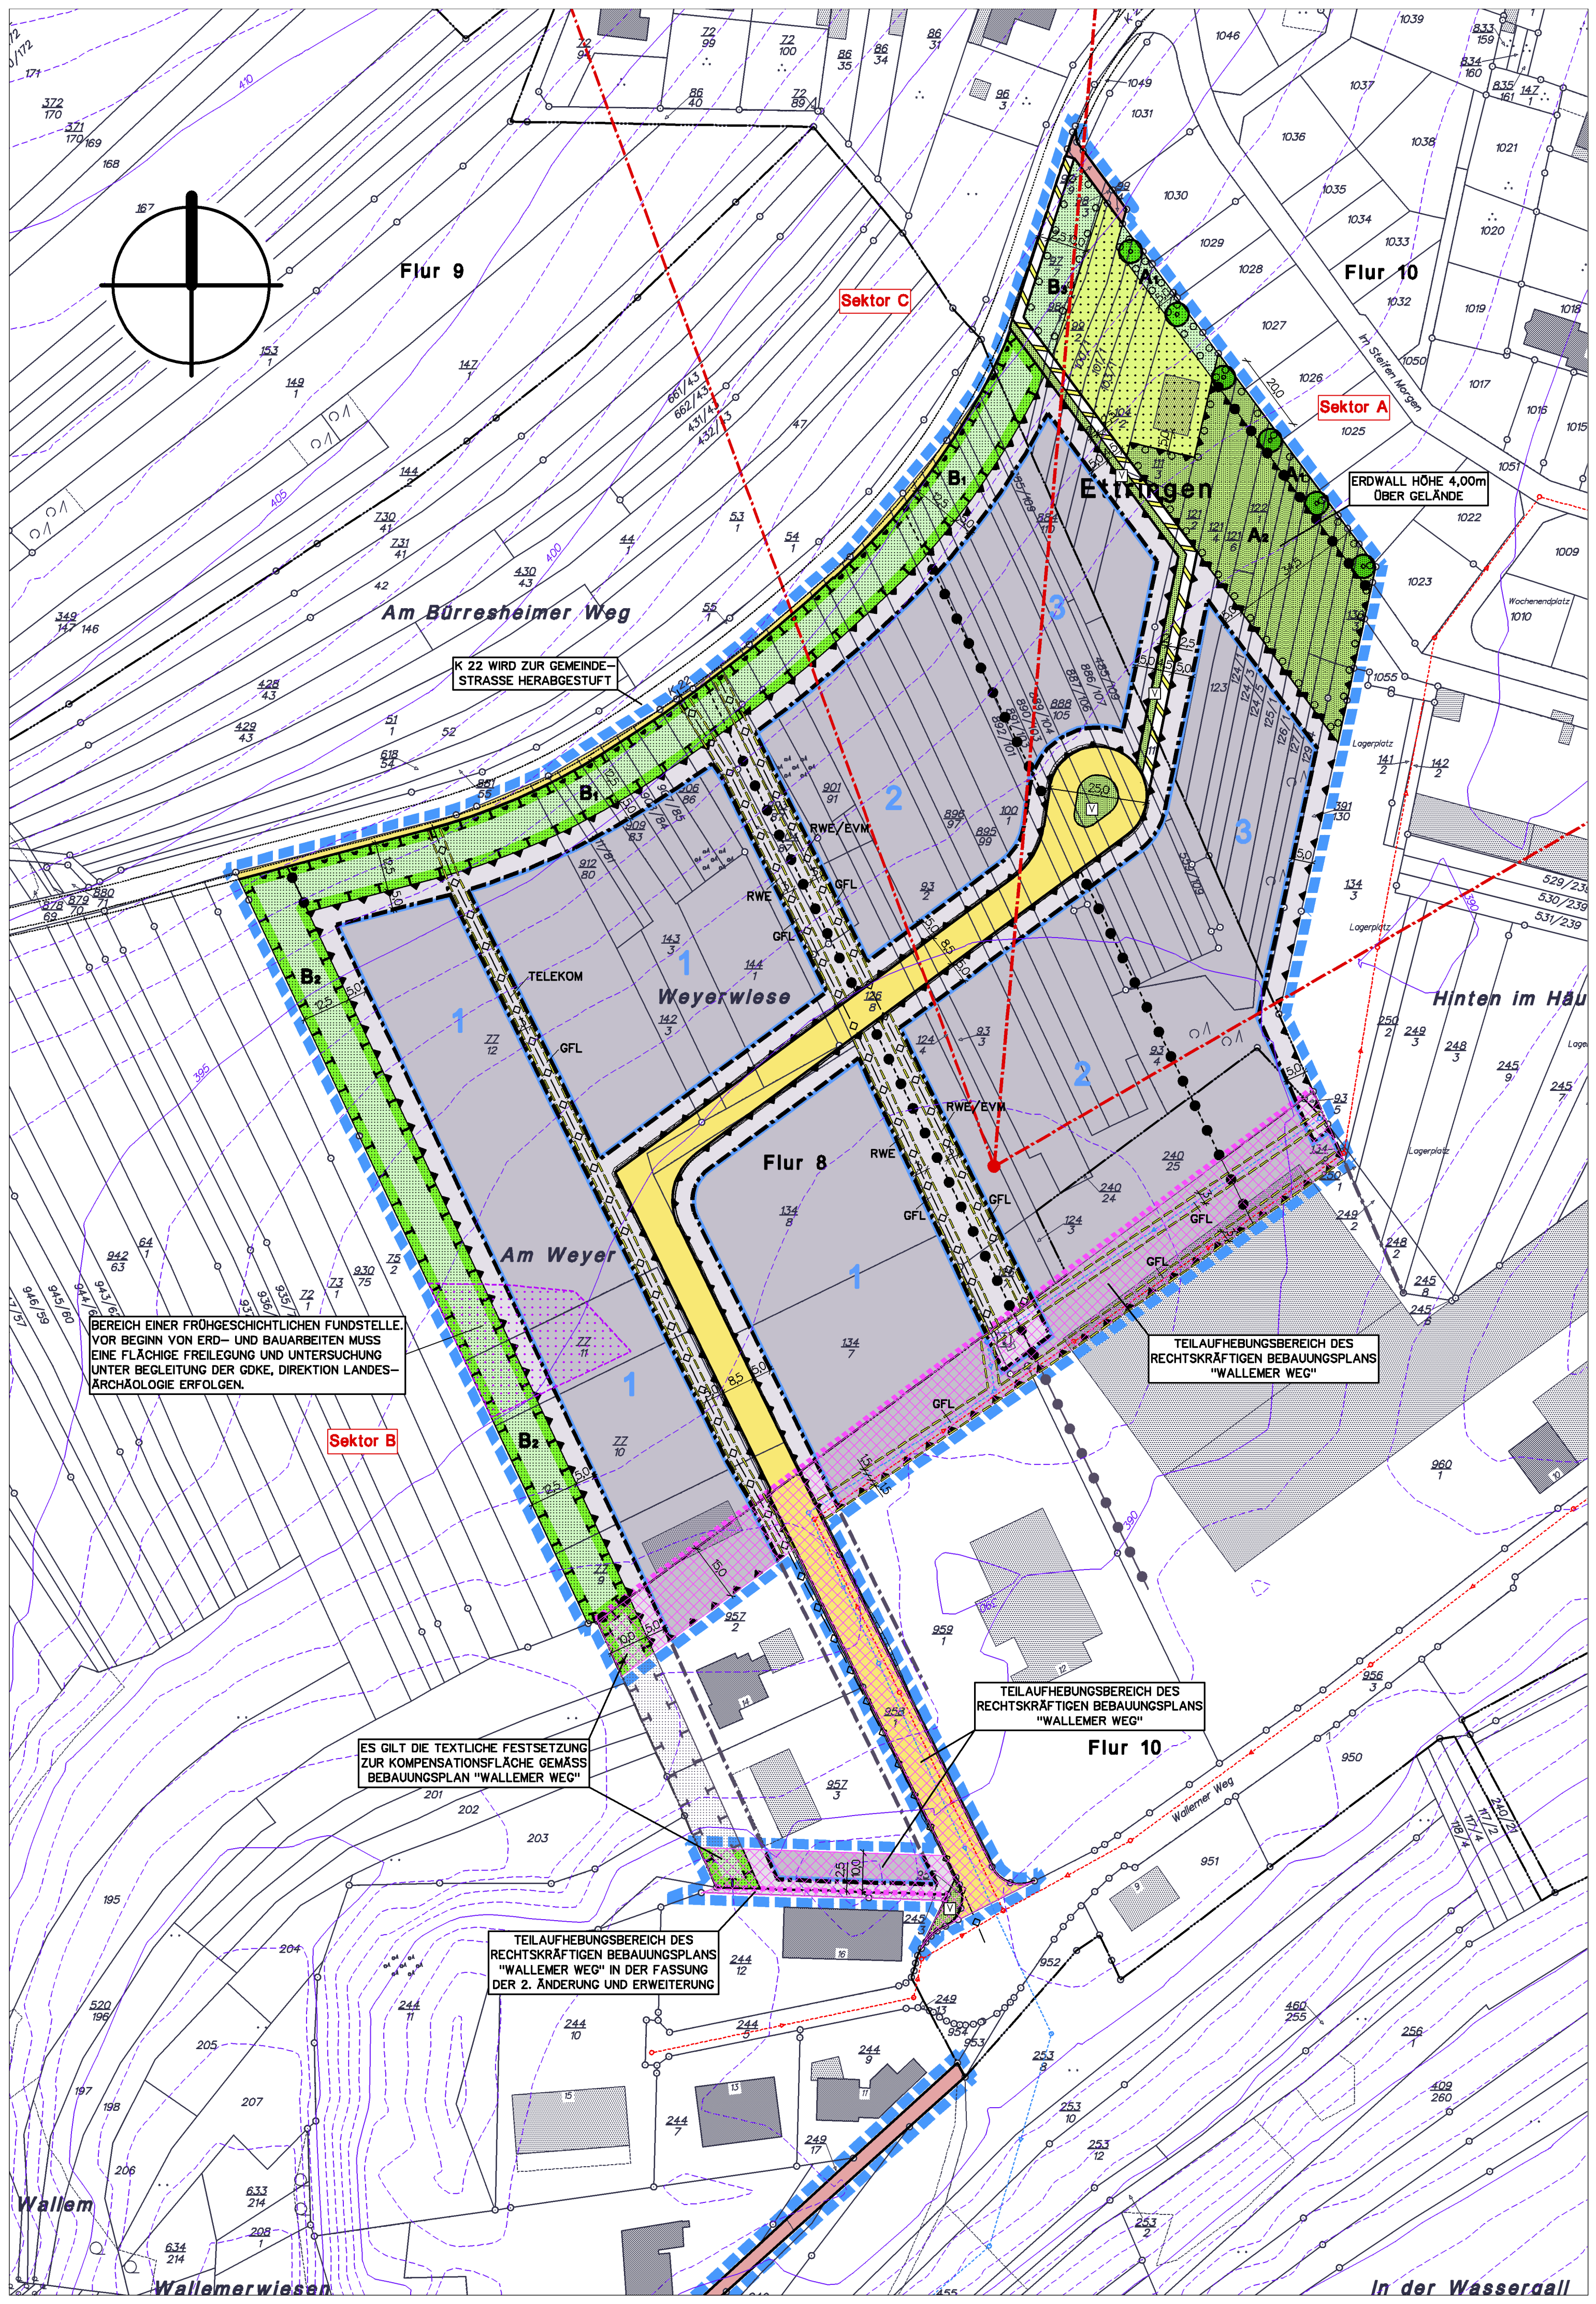

Flur 9

Flur 10

Sektor C

Sektor A

Am Bürrsheimer Weg

K 22 WIRD ZUR GEMEINDE-STRASSE HERABGESTUFT

Ettingen

ERDWALL HÖHE 4,00m ÜBER GELÄNDE

Weyerwiese

Hinten im Häu

Flur 8

Am Weyer

Flur 10

Wallem

Wallemerwiesen

In der Wassergall

BEREICH EINER FRÜHGESCHICHTLICHEN FUNDSTELLE. VOR BEGINN VON ERD- UND BAUARBEITEN MUSS EINE FLÄCHIGE FREILEGUNG UND UNTERSUCHUNG UNTER BEGLEITUNG DER GDKE, DIREKTION LANDES-ARCHÄOLOGIE ERFOLGEN.

Sektor B

TEILAUFBEBUNGsbereich DES RECHTSKRÄFTIGEN BEBAUUNGSPLANS "WALLEMER WEG"

TEILAUFBEBUNGsbereich DES RECHTSKRÄFTIGEN BEBAUUNGSPLANS "WALLEMER WEG"

ES GILT DIE TEXTLICHE FESTSETZUNG ZUR KOMPENSATIONSFLÄCHE GEMÄSS BEBAUUNGSPLAN "WALLEMER WEG"

TEILAUFBEBUNGsbereich DES RECHTSKRÄFTIGEN BEBAUUNGSPLANS "WALLEMER WEG" IN DER FASSUNG DER 2. ÄNDERUNG UND ERWEITERUNG