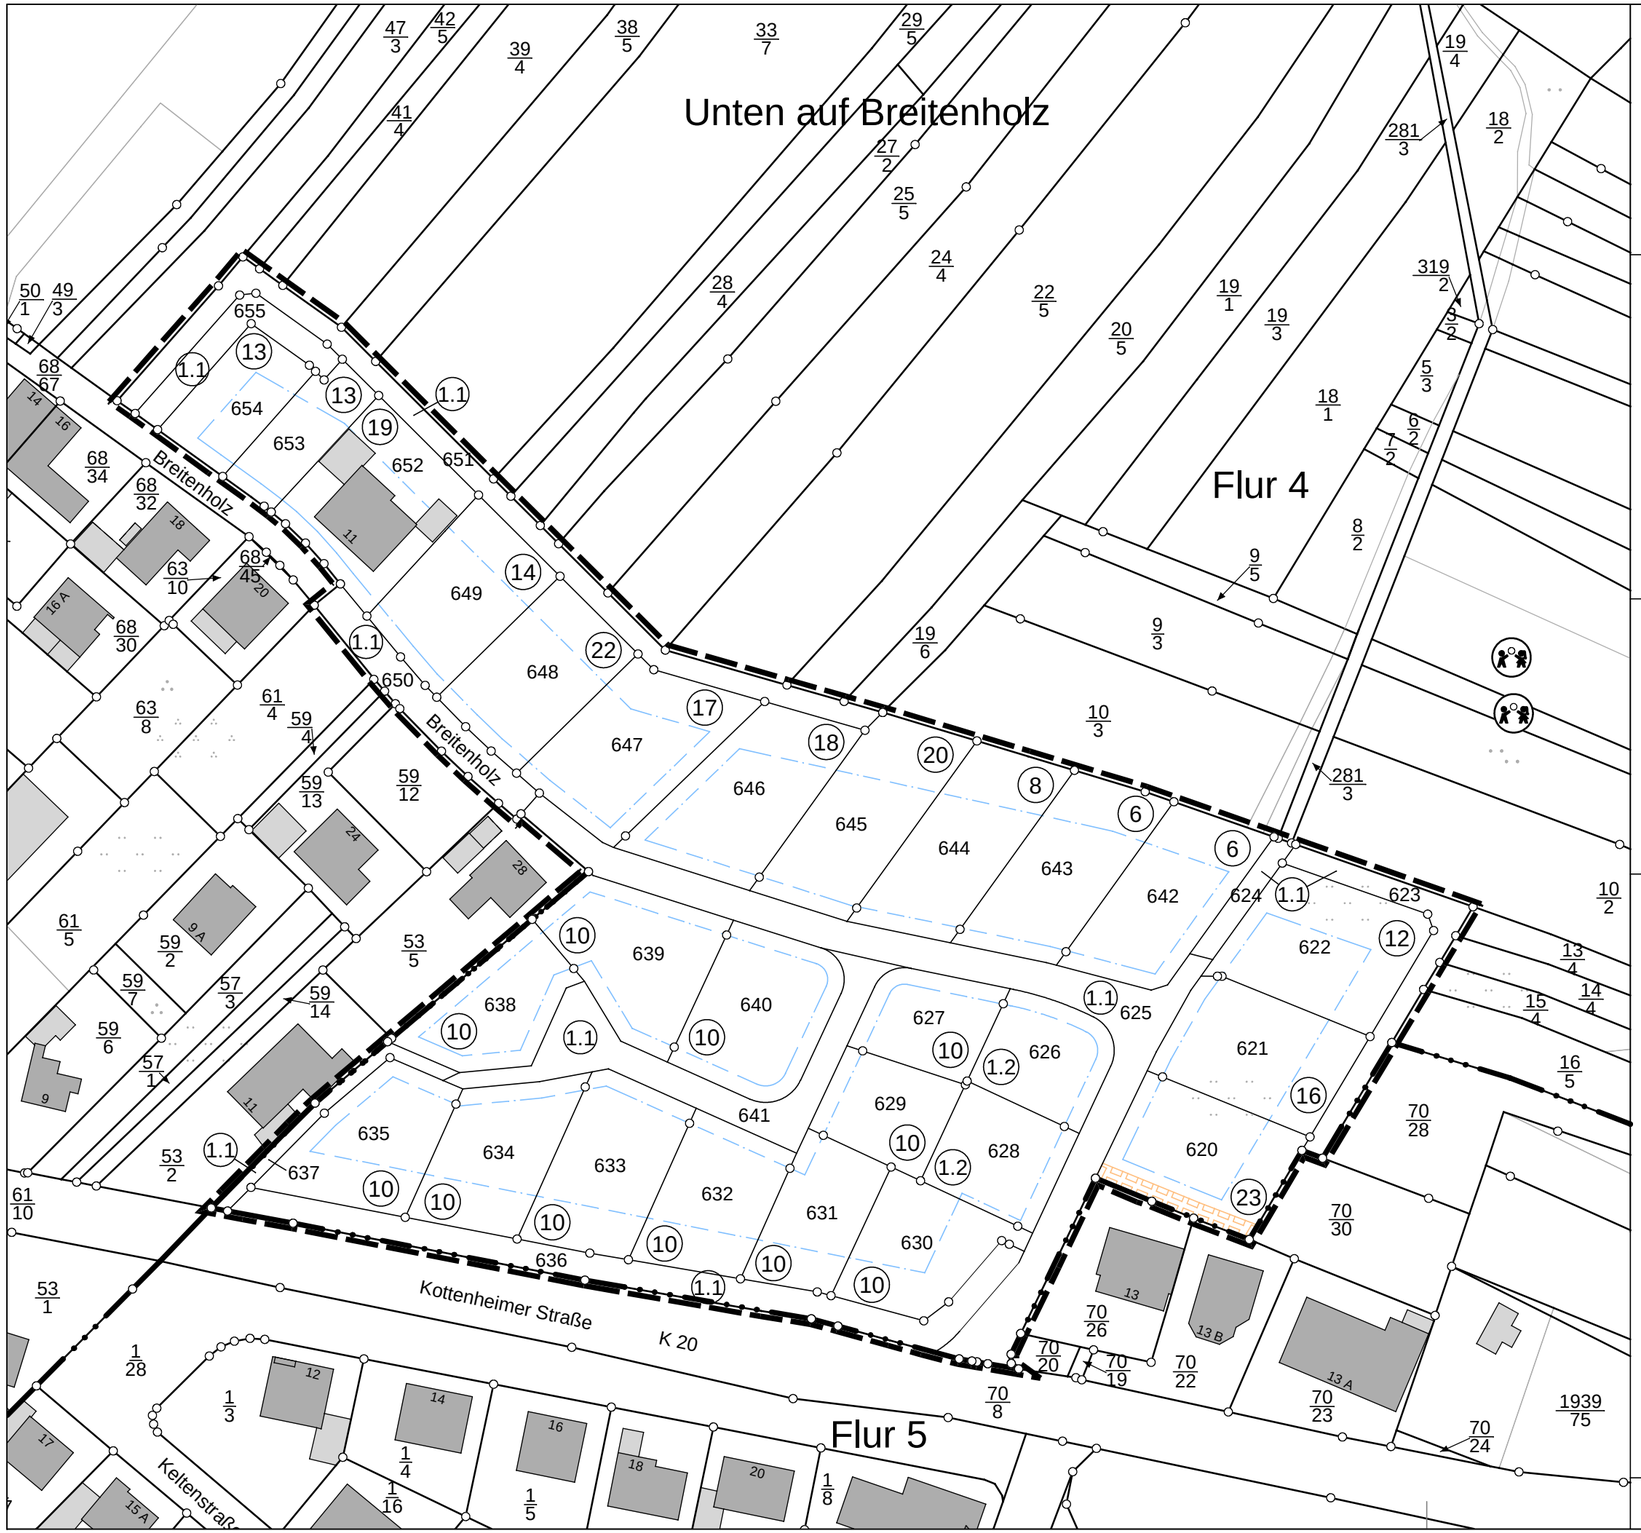

Umlegungskarte

Gemeinde Ettringen
Umlegungsausschuss

GESCHÄFTSSTELLE
Vermessungs- und Katasteramt
Osteifel-Hunsrück

Grundbuchamt	Mayen
Gemarkung	Ettringen (1202)
Flur	4
Umlegungsverfahren, Nr.	"Auf Breitenholz", UL 24852/2014

Der Umlegungsplan wurde nach § 66 (1) BauGB durch Beschluss vom 02.11.2016 aufgestellt und nach § 67 BauGB gefertigt.

Umlegungsausschuss
Der Vorsitzende

gez. Deußen (Siegel)

(Dr. Dierk Deußen)

Die Umlegungskarte ist nach § 66 (2) BauGB nach Form und Inhalt zur Übernahme in das Liegenschaftskataster geeignet.

Vermessungs- und Katasteramt
Mayen, den 24.10.2016

gez. Deußen (Siegel)

(Dr. Dierk Deußen)

Die Umlegungskarte ist nach §71(1) BauGB durch Bekanntmachung der Unanfechtbarkeit des Umlegungsplans am 19.01.2017 in Kraft getreten.

Umlegungsausschuss
Der Vorsitzende

gez. Deußen (Siegel)

(Dr. Dierk Deußen)

Zeichenerklärung:

Maßstab 1 : 1000

- Grenze des Umlegungsgebietes
- 641 — Flurstücksgrenze mit Flurstücksnummer
- 4 — Ordnungsnummer
- Flurgrenze
- Leitungsrecht
- Baugrenze

Datengrundlage: Geobasisinformationen der Vermessungs- und Katasterverwaltung