


Regelprofil Achse A

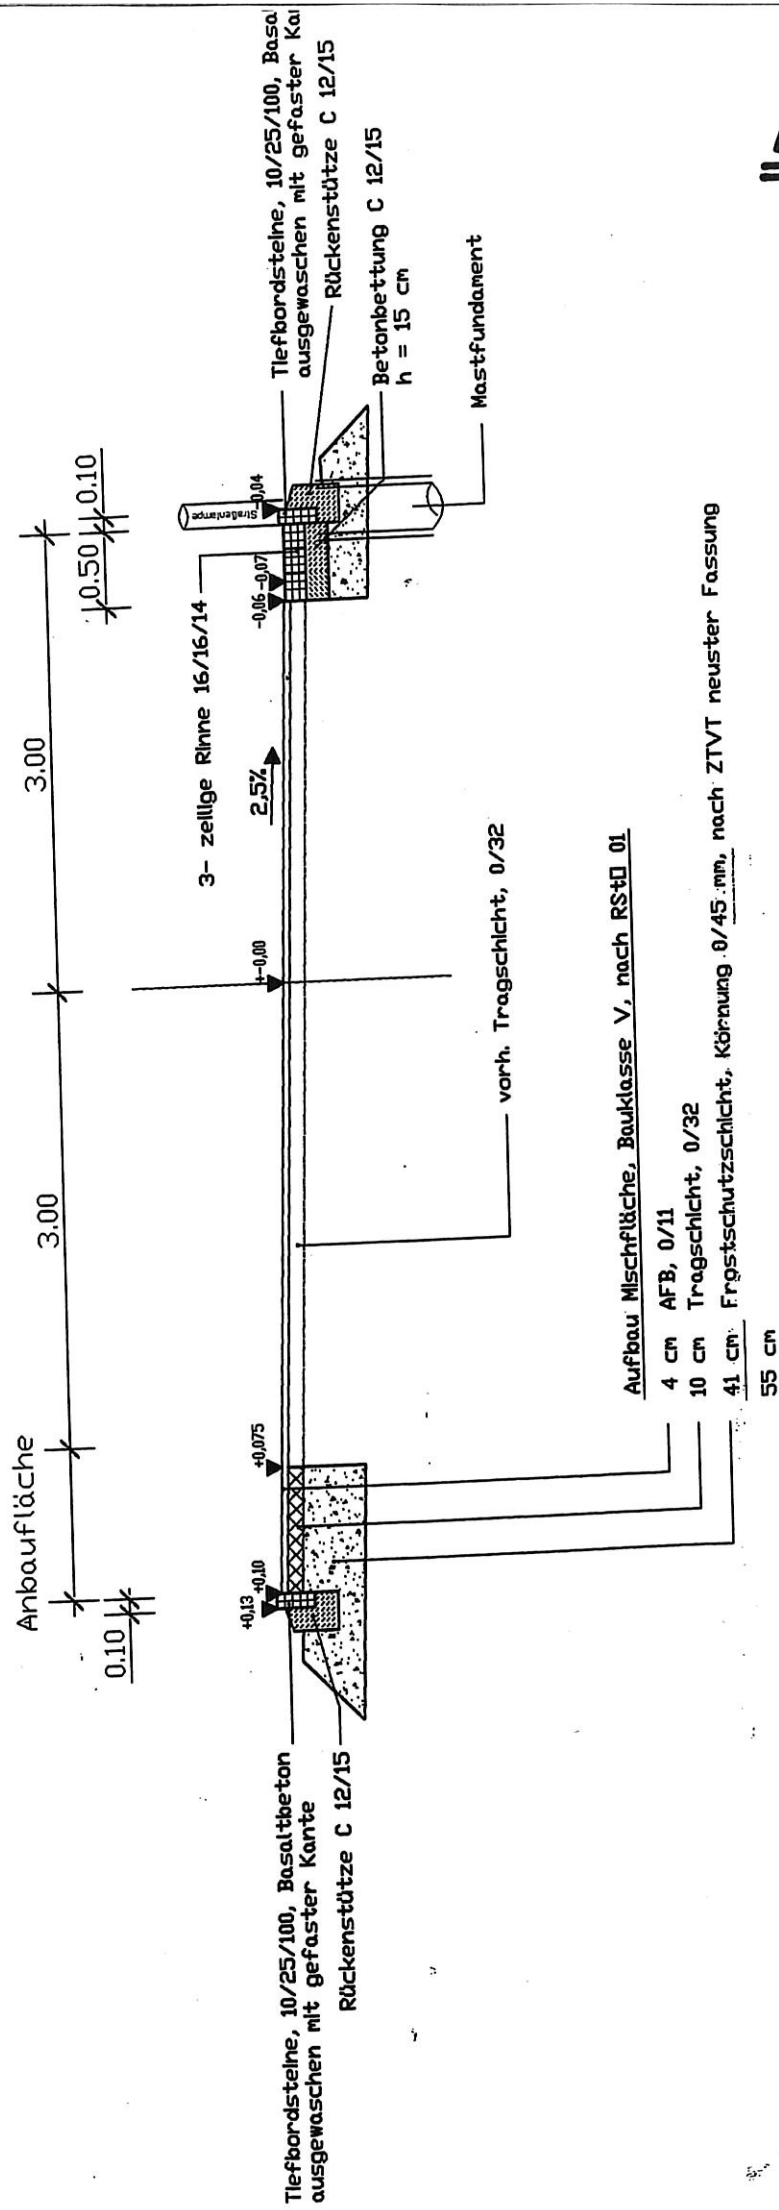

Anlage 3

Regelprofil Achse B