


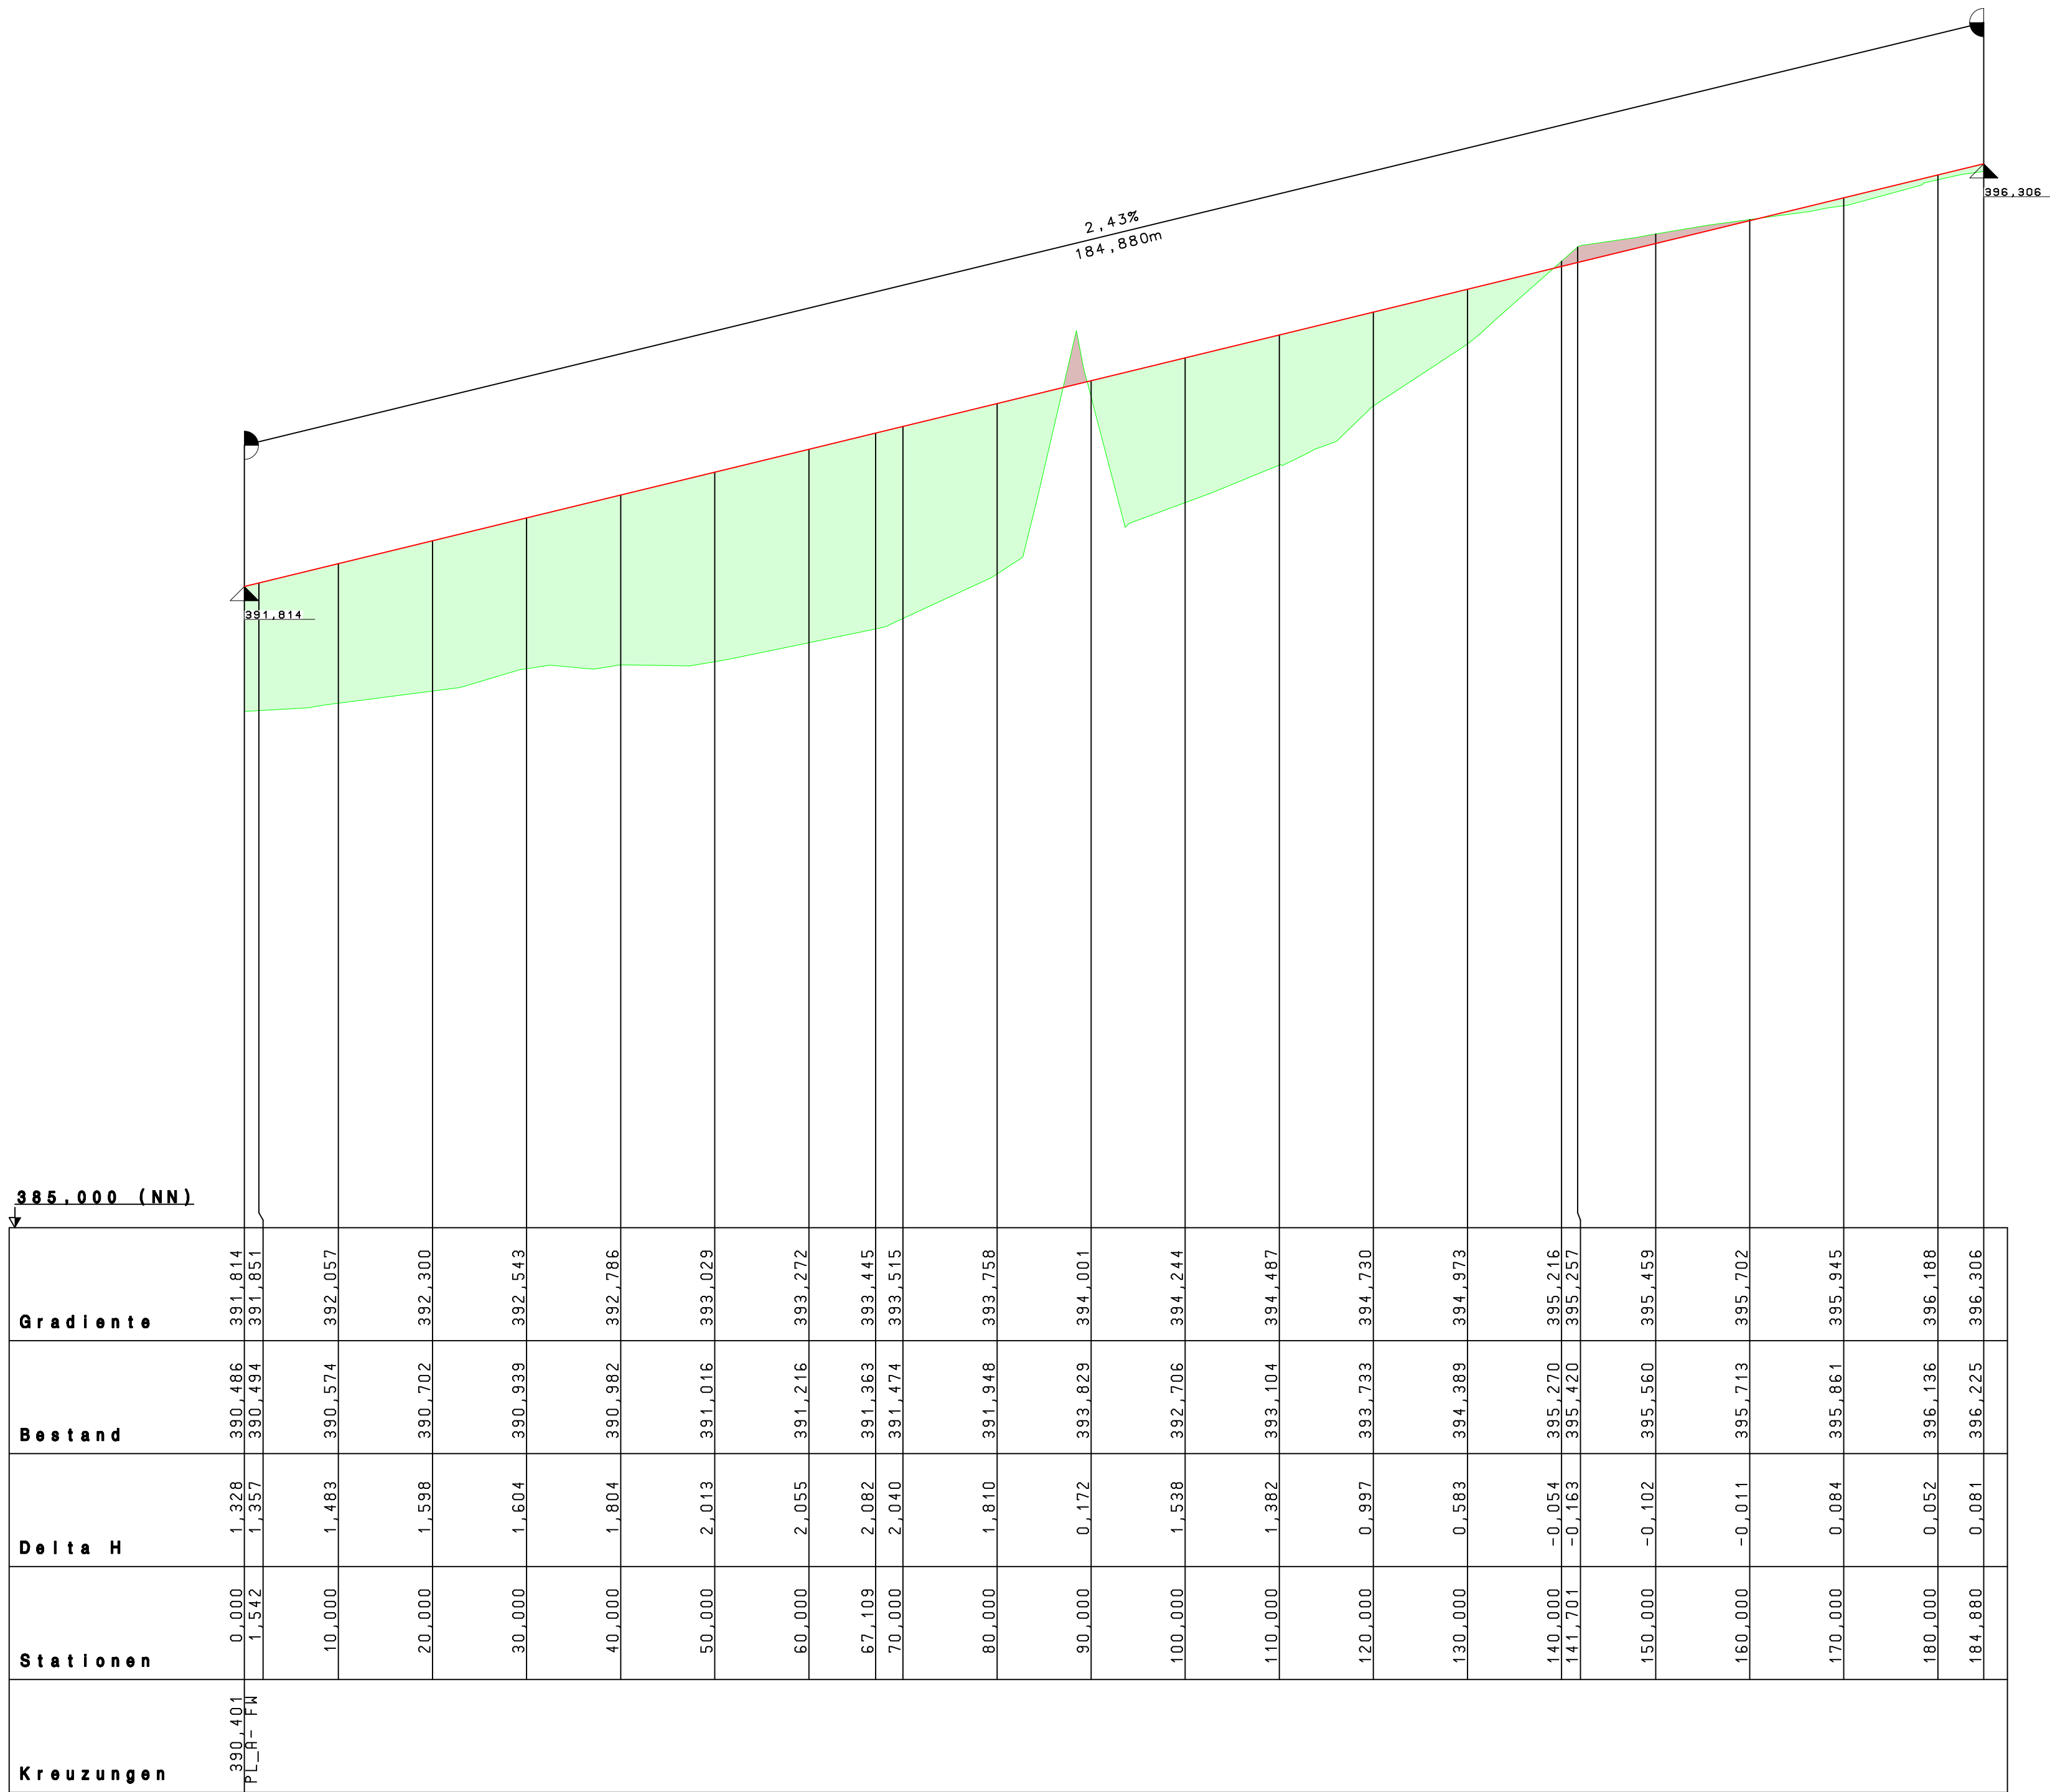

Stationen	Delta H	Bestand	Gradiente
0,000	1,328	390,486	391,814
1,542	1,357	390,434	391,651
10,000	1,483	390,574	392,057
20,000	1,598	390,702	392,300
30,000	1,604	390,939	392,543
40,000	1,804	390,982	392,786
50,000	2,013	391,016	393,029
60,000	2,055	391,216	393,272
67,109	2,082	391,363	393,445
70,000	2,040	391,474	393,515
80,000	1,810	391,948	393,758
90,000	0,172	393,829	394,001
100,000	1,538	392,706	394,244
110,000	1,382	393,104	394,487
120,000	0,997	393,733	394,730
130,000	0,583	394,389	394,973
140,000	-0,054	395,270	395,216
141,701	-0,163	395,420	395,257
150,000	-0,102	395,560	395,459
160,000	-0,011	395,713	395,702
170,000	0,084	395,861	395,945
180,000	0,052	396,136	396,188
184,880	0,081	396,225	396,306

Kreuzungen
390,401
PL_R_FH

- ZEICHENERKLÄRUNG**
- vorh. Gelände
 - Mutterboden
 - Gradiente
 - Gefällebrechpunkt
 - Tangentenschnittpunkt Kuppe
 - Tangentenschnittpunkt Wanne
 - Ausrundungsanfang Wanne
 - Ausrundungsende Wanne
 - Ausrundungsanfang Kuppe
 - Ausrundungsende Kuppe
 - Gradientenhochpunkt
 - Gradiententiefpunkt
 - Bodenabtrag (delta H=-)
 - Bodenauftrag (delta H=+)
 - Einmündung /Kreuzung von links / rechts

KARST INGENIEURE GMBH
STÄDTEBAU ■ VERKEHRSWESEN ■ LANDSCHAFTSPLANUNG



56288 NÖRTERSHAUSEN
AM BREITEN WEG 1
TEL.: 02605/9838-0
FAX.: 02605/9838-38
info@karst-ingenieure.de
www.karst-ingenieure.de

Straßenplanung

Massnahme:
Gewerbegebiet "Wallemer Weg"

Entwurfsplanung

OG/Stadt:
Ettringen

Verbandsgemeinde
Vordereifel



Planart:
Höhenplan Fußweg

DateinameH:\2Projekt\21587\GEOvision9\Entwurfsplanung\HP\21587_20180807_HP- alle Variante 2_EP_JA.GVP

Bearbeitet: O.Karst	Gezeichnet: janke	Geprüft: O.Karst	Datum: 24.01.2018
Nummer:	Datum:	Art der Änderung:	Projektnummer: 21587
			Papierformat: 52,0 cm x 76,5 cm
			Maßstab: 1:50 / 500
			Unterlage: 3 Blatt Nr. : 2