


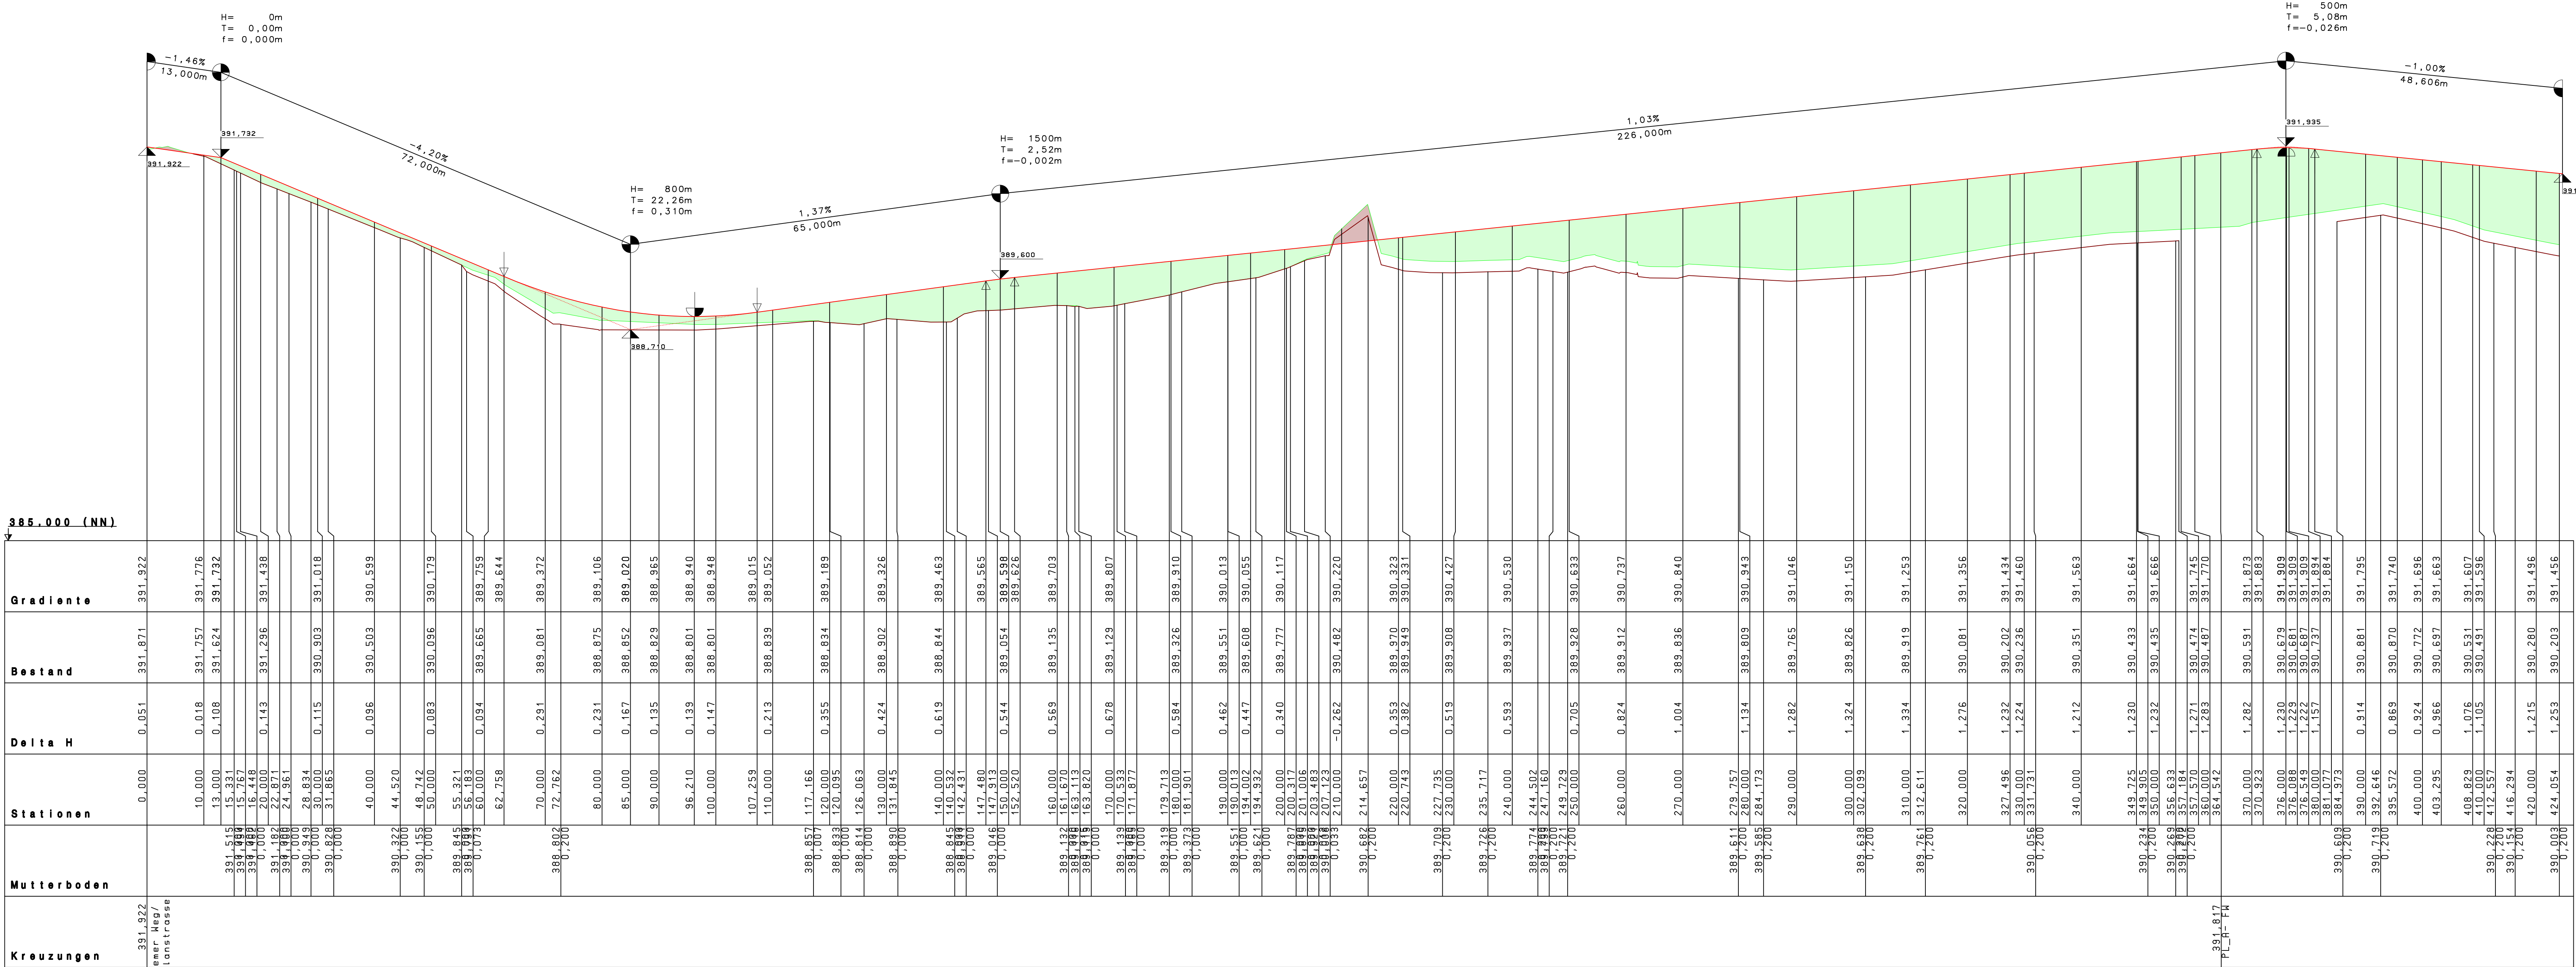

ZEICHENERKLÄRUNG

- vorh. Gelände
- Mutterboden
- Gradiente
- Gefällebrechpunkt
- Tangentenschnittpunkt Kuppe
- Tangentenschnittpunkt Wanne
- Ausrundungsanfang Wanne
- Ausrundungsanfang Kuppe
- Ausrundungsanfang Kuppe
- Ausrundungsanfang Kuppe
- Gradientenhochpunkt
- Gradiententiefpunkt
- Bodenabtrag (delta H=-)
- Bodenauftrag (delta H=+)
- Einmündung /Kreuzung von links / rechts

KARST INGENIEURE GMBH
STÄDTBAU ■ VERKEHRSWESEN ■ LANDSCHAFTSPLANUNG

56283 NÖRTERSHAUSEN
AM BREITEN WEG 1
TEL.: 02605/9836-0
FAX.: 02605/9836-99
Info@karst-ingenieure.de
www.karst-ingenieure.de

Straßenplanung
Massnahme:
Gewerbegebiet "Wallemer Weg"
Entwurfsplanung

OG/Stadt:
Ettringen

Verbandsgemeinde
Vordereifel

Planart:
Höhenplan Planstraße A

Dateiname:H:\2Projekt\21587\GE\Division9\Entwurfsplanung\HP\21587_20180807_HP_alle Variante 2_EP_JA.GVP			
Bearbeitet: O.Karst	Gezeichnet: Janke	Geprüft: O.karst	Datum: 24.01.2018
Nummer: 1	Datum: 03.08.2018	Art der Änderung: Gradiente Station 0+895,000 +0,16m	Projektnummer: 21587
			Papierformat: 44,6 cm x 113,5 cm
			Maßstab: 1:50 / 500
			Unterlage: 3
			Blatt Nr. : 1