


Planstraße A
von Station 0+111,638m bis 0+327,496m

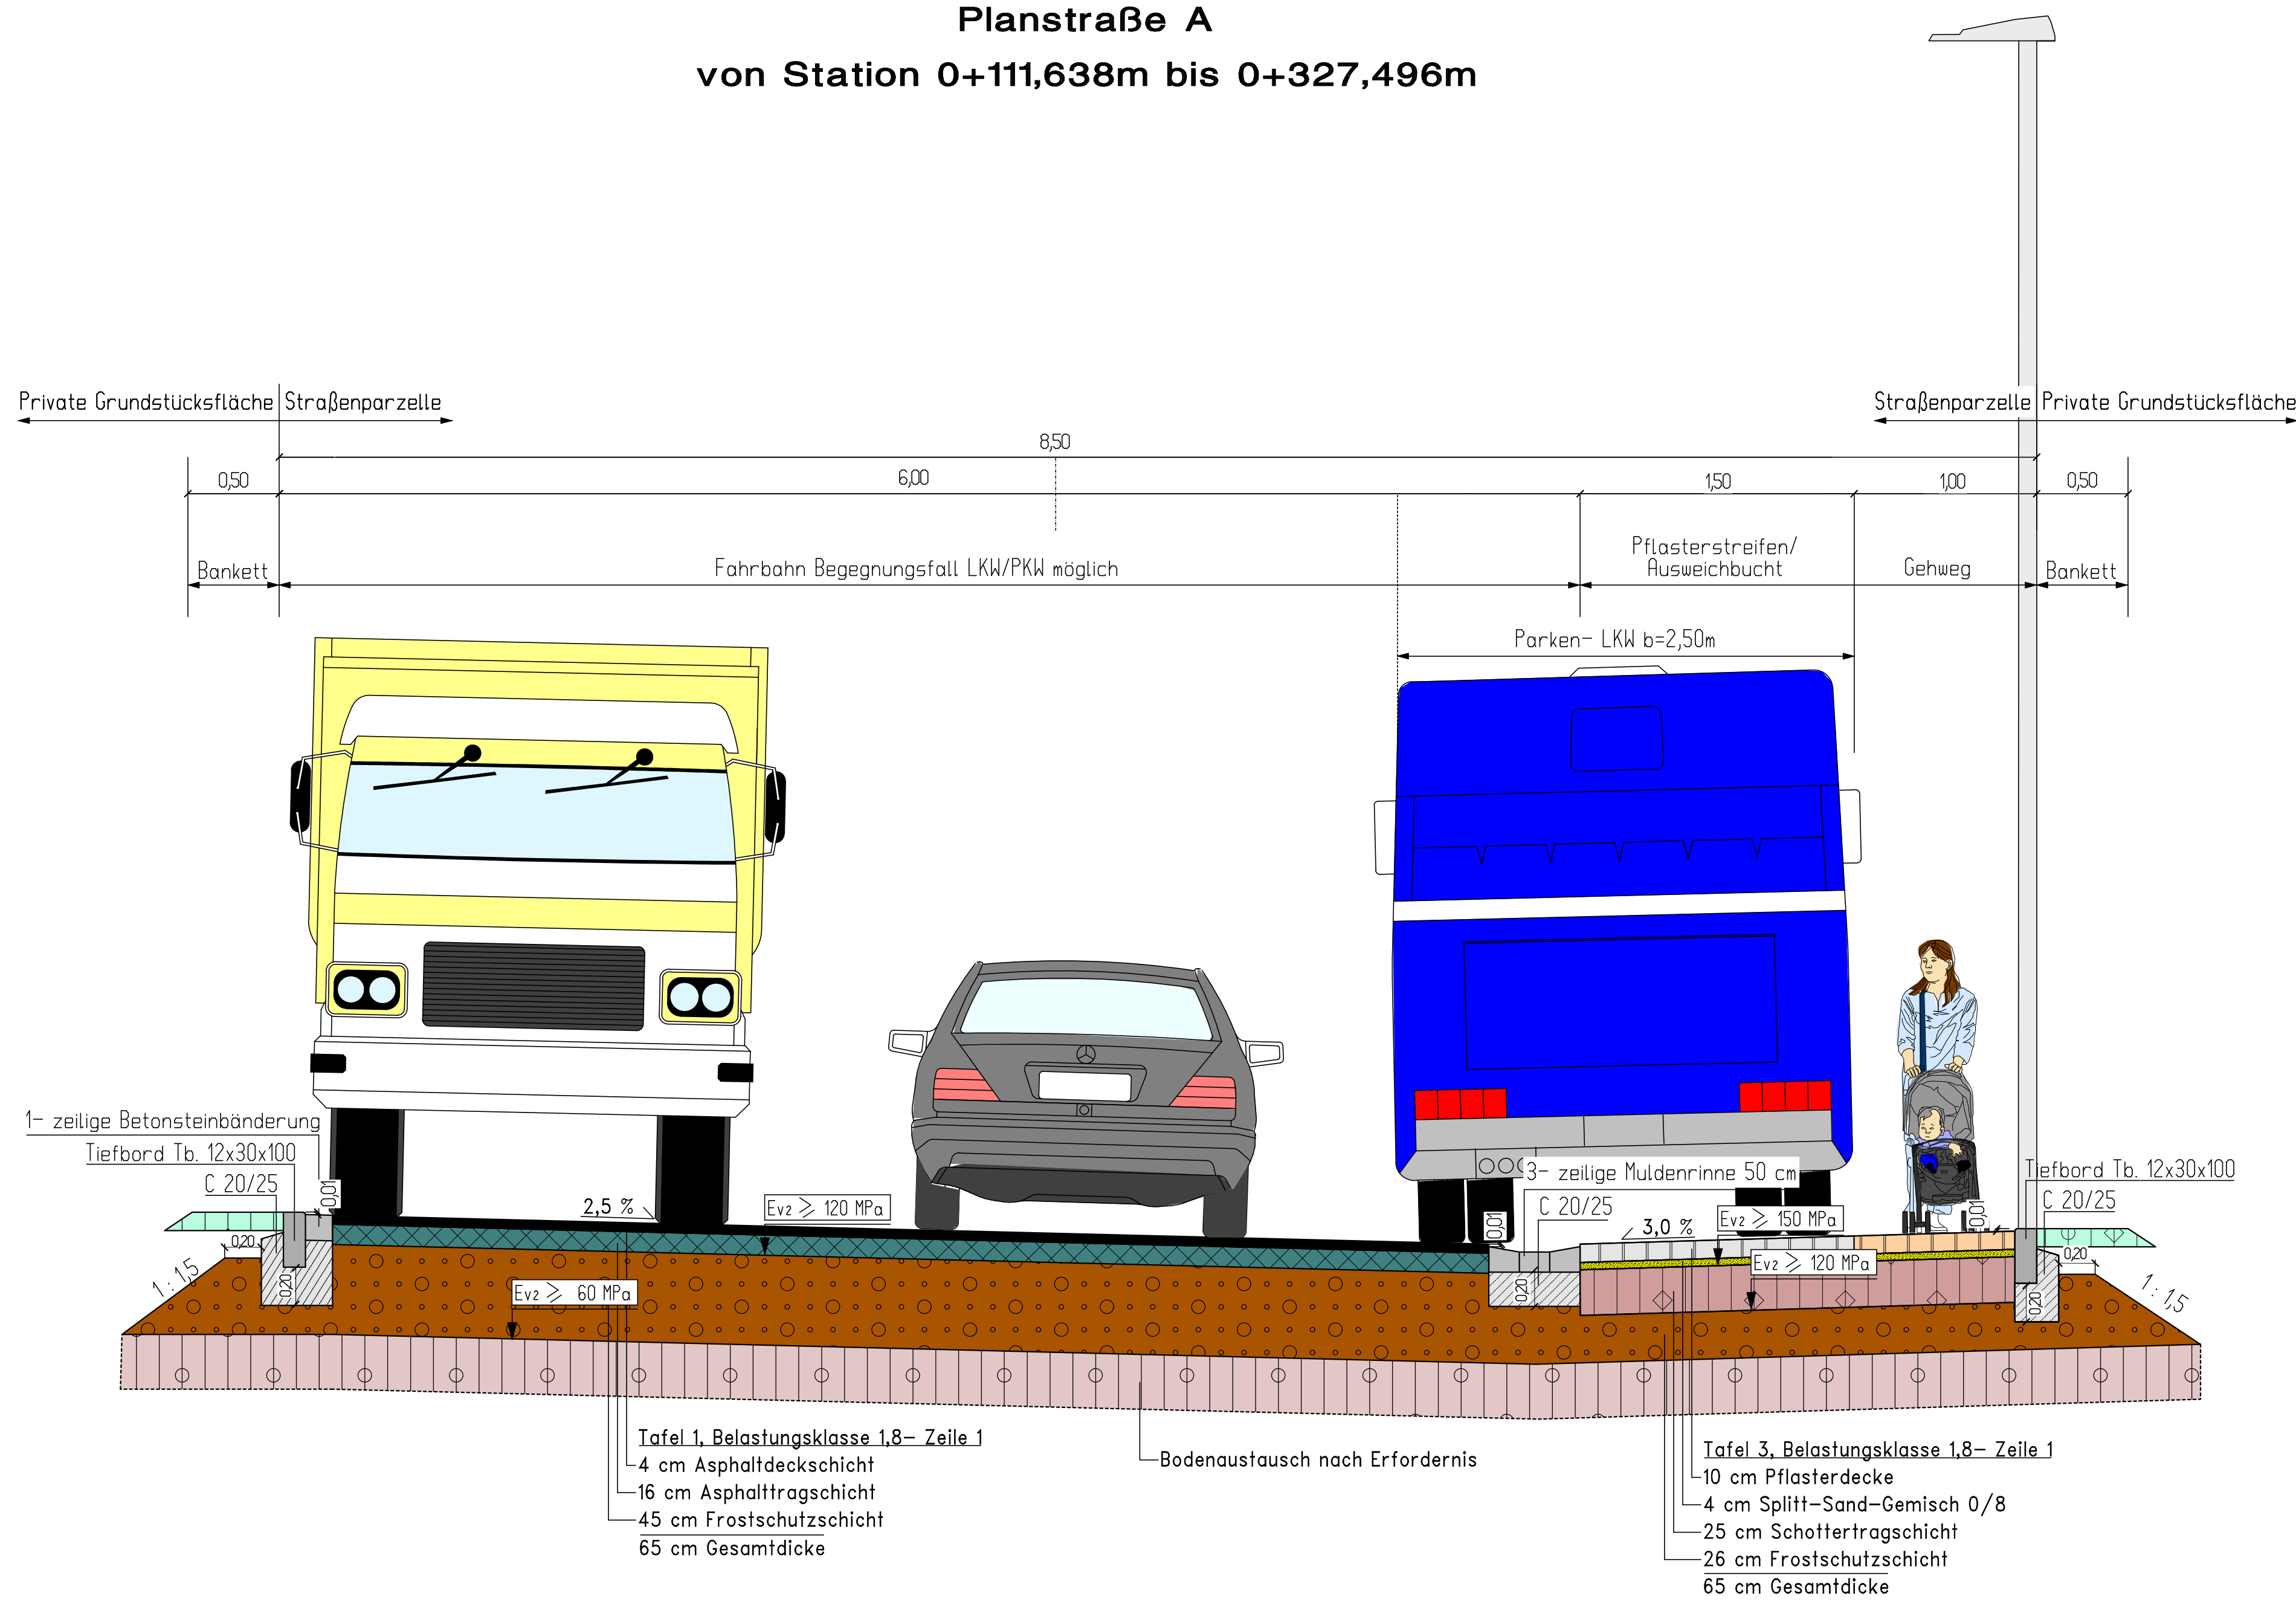

Fußweg

