


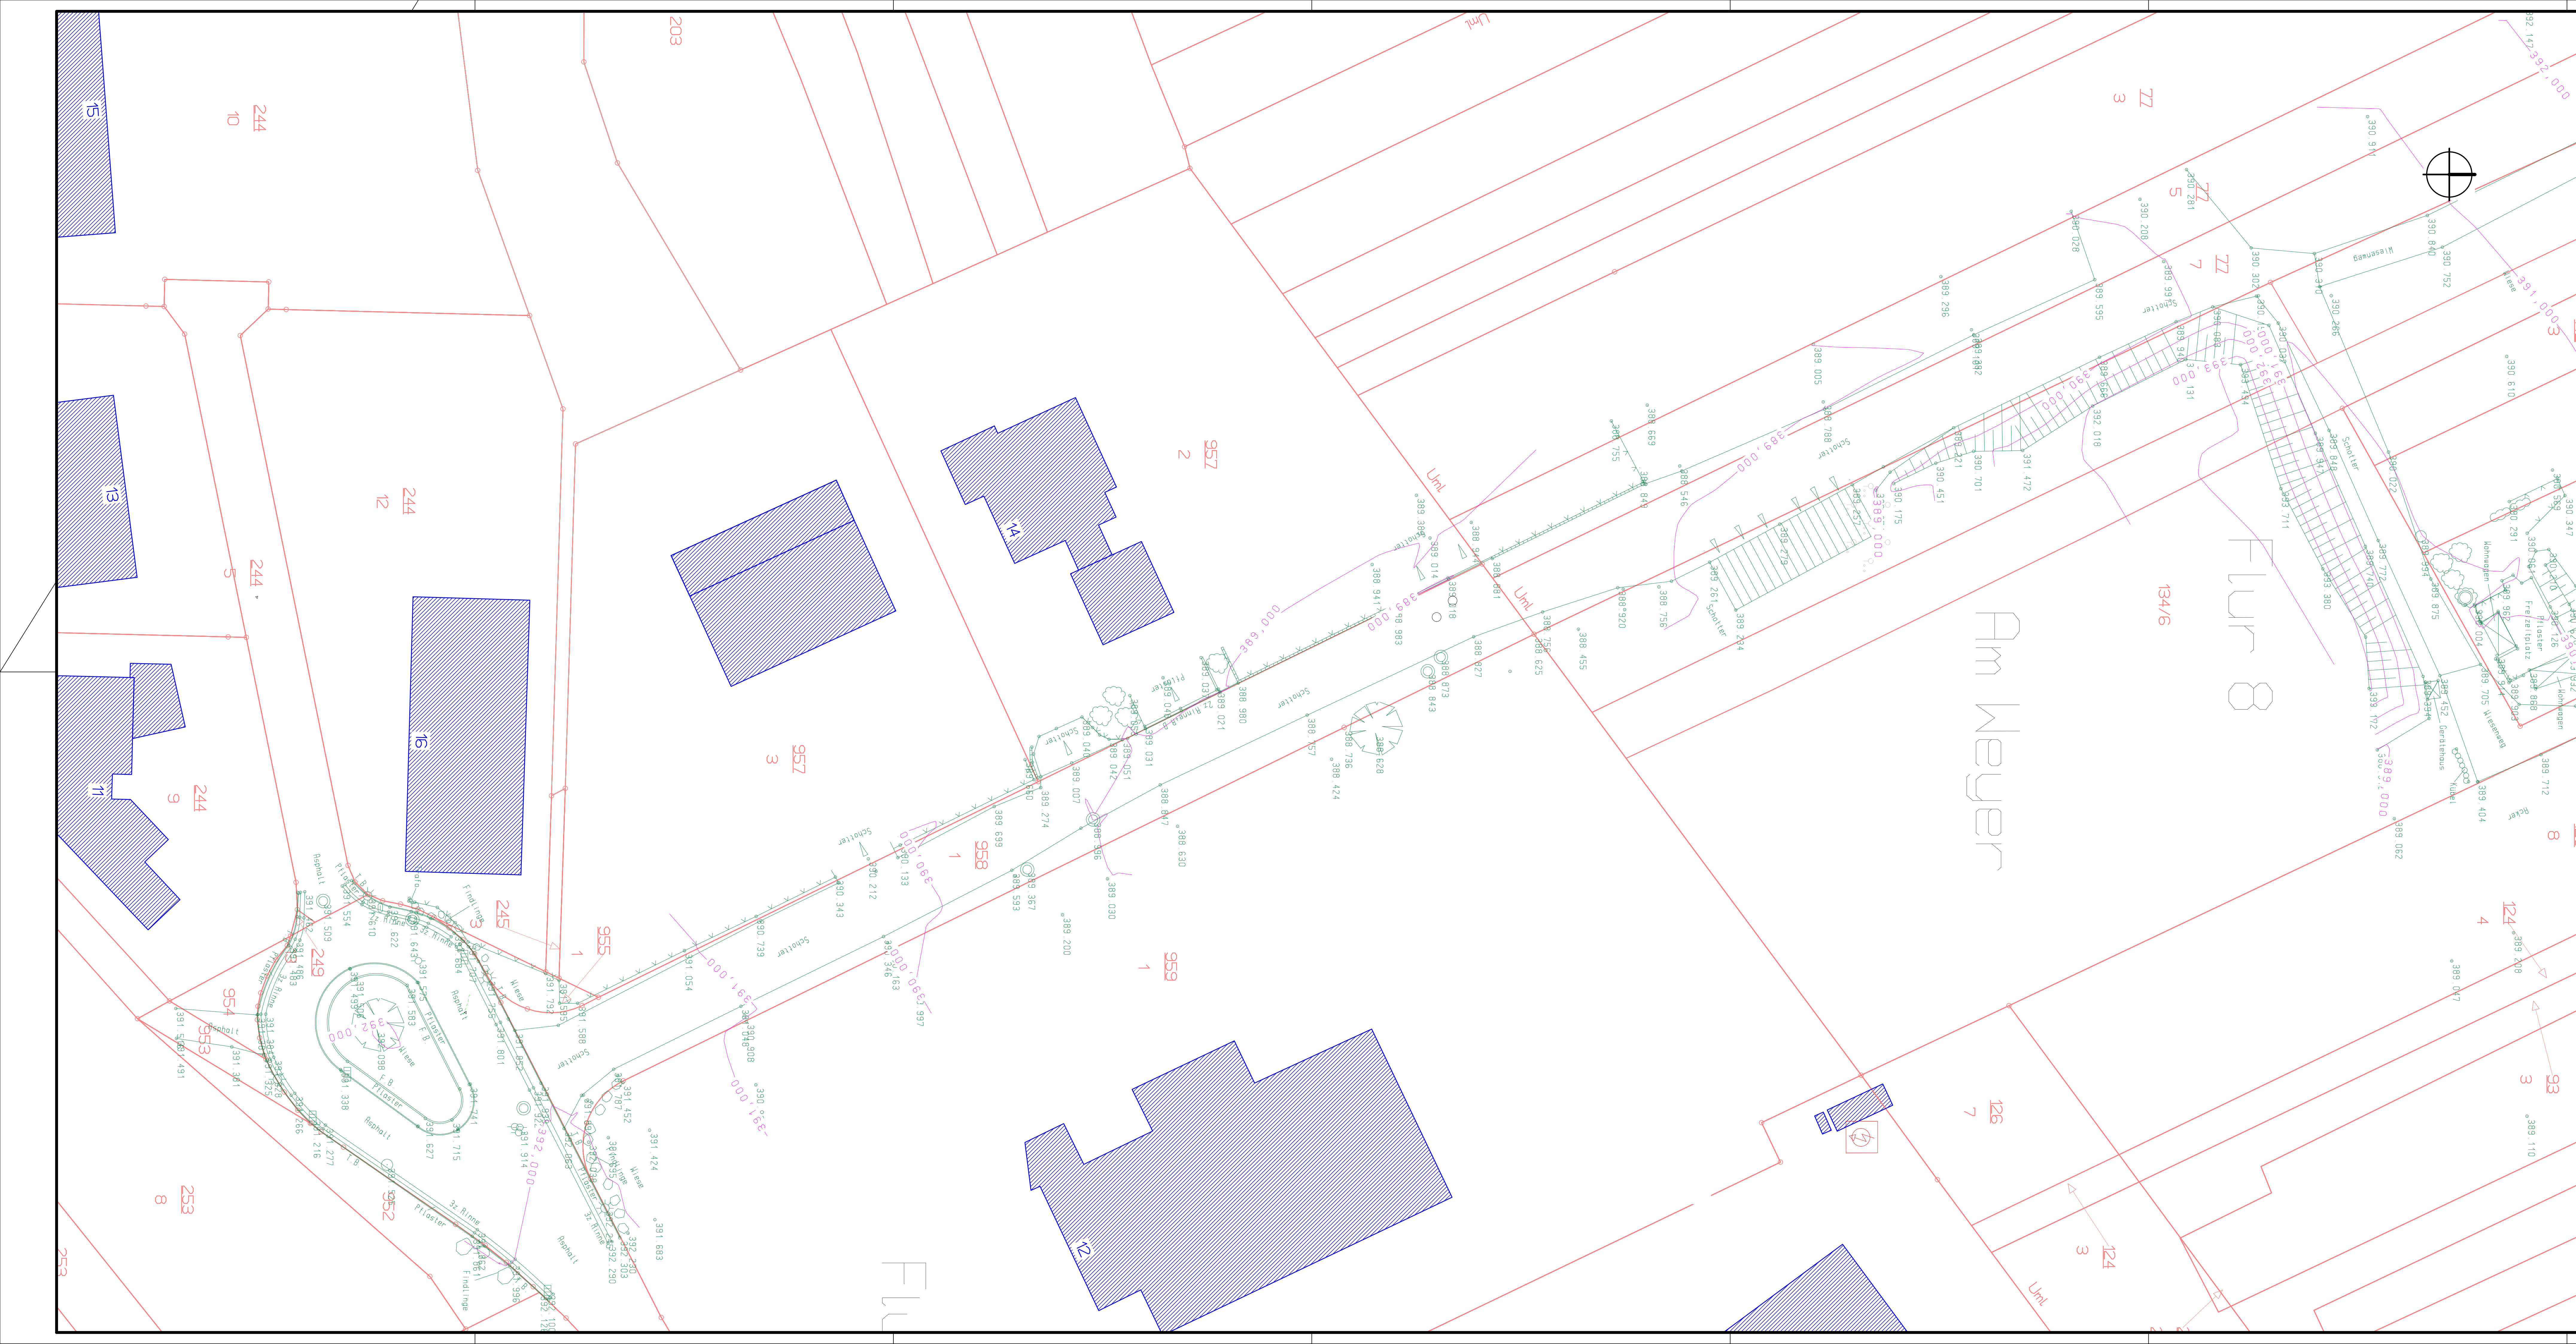

ZEICHENERKLÄRUNG

- BESTAND**
- Gebäude
 - Fahrbahnrand
 - Hecke
 - Baum
 - Zaun
 - Schacht
 - Ablauf
 - Schieber
 - Hydrant
 - Leuchte
 - Zugang/Zufahrt
 - Böschung
 - Mauer
 - Stromkasten
 - Holzmast
 - Höhenlinie
 - Höhenzahl

KARST INGENIEURE GMBH
STÄDTBAU ■ VERKEHRSWESEN ■ LANDSCHAFTSPLANUNG

50683 WÖRTERSHAUBEN
AM BREITEN WEG 1
TEL.: 02066/9898-0
FAX.: 02066/9898-98
info@karst-ingenieure.de
www.karst-ingenieure.de

Straßenplanung
Massnahme:
Gewerbegebiet "Wallemer Weg"
Entwurfsplanung
OG/Stadt:
Ettringen
Verbandsgemeinde
Vordereifel

Planart: Höhen- und Bestandsplan 1			
Dateiname: H:\2\Projekt\21587\GE\Division\Entwurfplanung\LP\21587_20180809_LP_EP_MA.gpx			
Bearbeitet: O. Karst	Gezeichnet: janke	Geprüft: O. Karst	Datum: 24.01.2018
Nummer:	Datum:	Art der Änderung:	Projektnummer: 21 587
			Papierformat: 59,4 cm x 132,0 cm
			Maßstab: 1:250
			Unterlage: 2
			Blatt Nr.: 1