


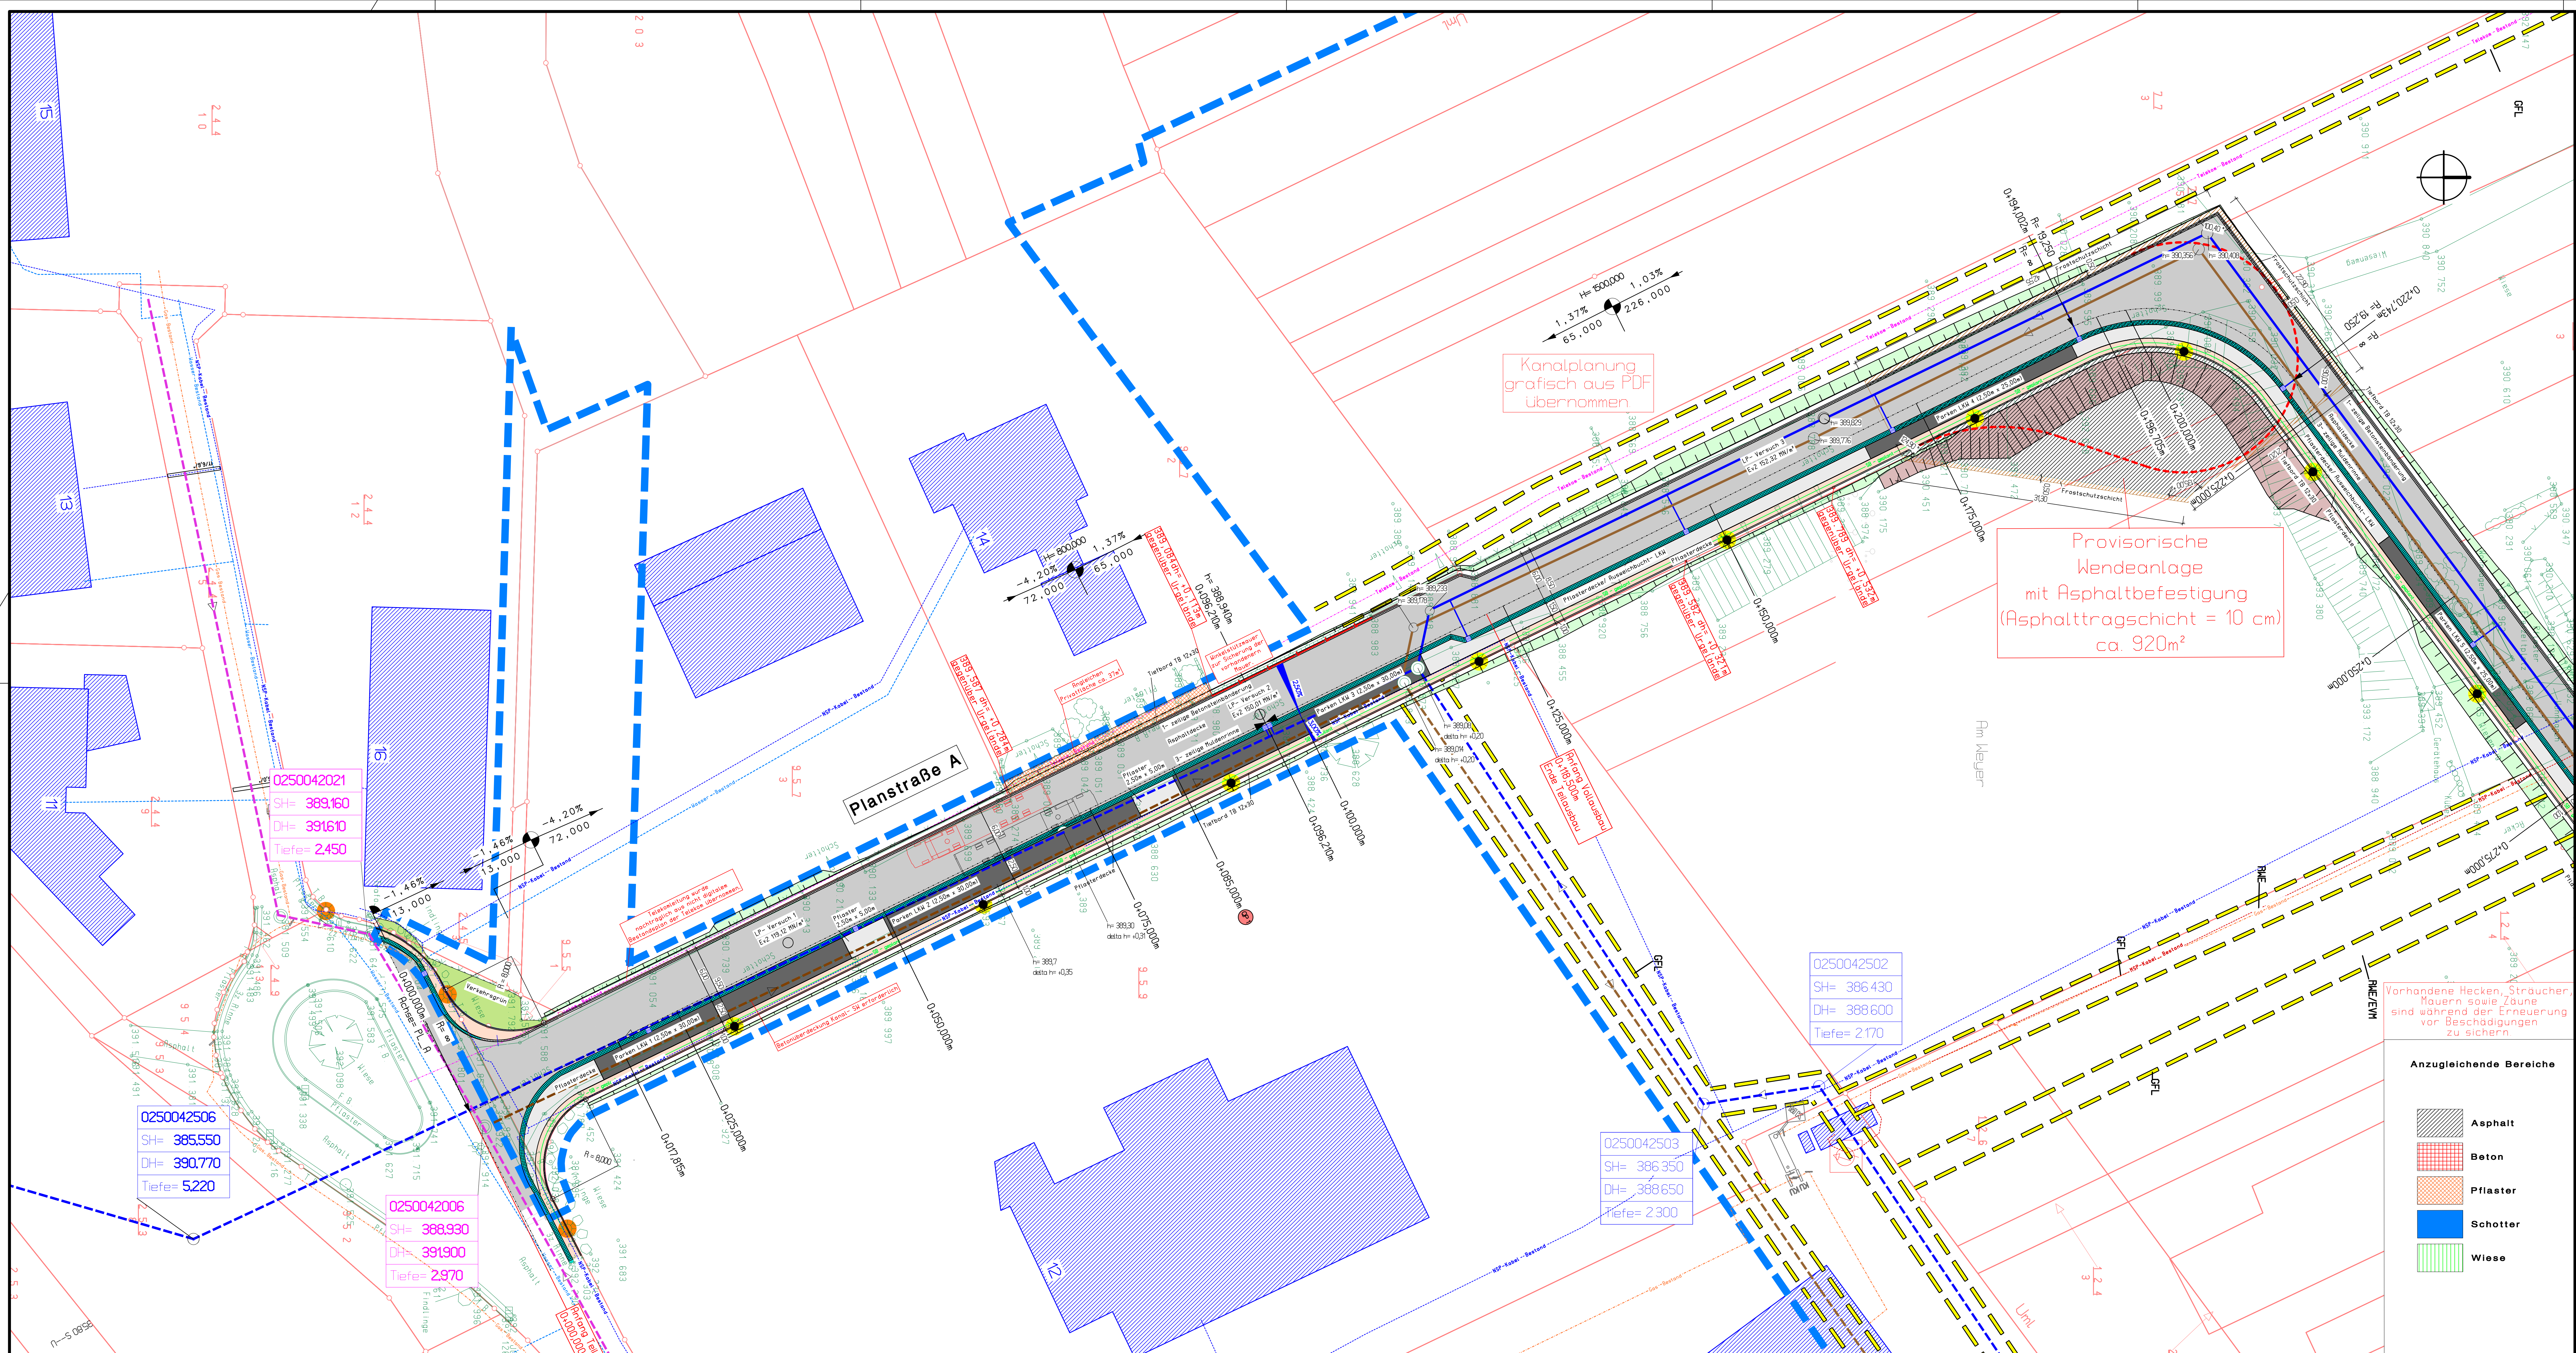

ZEICHENERKLÄRUNG

BESTAND

- Gebäude
- Fahrbahnrand
- Hecke
- Baum
- Zaun
- Straßenbeleuchtung
- Schacht
- Ablauf
- Schieber
- Hydrant
- Leuchte
- Hängeleuchte
- Zugang/Zufahrt
- Böschung
- Mauer
- Mauer Abriß
- Stromkasten
- Holzmaast
- Straßenbeleuchtung
- Mittelspannung
- Niederspannung
- Telekom
- Wasserversorgung
- Kanal Regenwasser
- Kanal Schmutzwasser
- Kanal Mischwasser
- Leitungsrecht

PLANUNG

- Tiefbord Tb. 12x30
- 1-zellige Betonsteinbänderung
- Fahrbahn (Schwarzdecke)
- 3-zellige Muldenrinne b=0,5m
- Gehweg (Pflasterdecke)
- Tiefbord Tb. 12x30
- Straßenbeleuchtung
- Neigungsbrechpunkt mit Angabe von Gefälle(-) und Steigung(+), in Prozent, Länge der Gefälle- (Steigungs-) Strecke und Maßstab
- Hochpunkt
- Tiefpunkt
- Fahrbahnquerneigung
- Ablauf
- Straßenbeleuchtung
- Mittelspannung
- Niederspannung
- Telekom
- Wasserversorgung
- Kanal Regenwasser
- Kanal Schmutzwasser
- Kanal Mischwasser

KARST INGENIEURE GMBH
STÄDTBAU ■ VERKEHRSWESEN ■ LANDSCHAFTSPLANUNG

50263 WÖRTERHAUSEN
AM BREITEN WEG 1
TEL.: 0206/9808-0
FAX: 0206/9808-98
info@karst-ingenieure.de
www.karst-ingenieure.de

Straßenplanung

Massnahme:
Gewerbegebiet "Wallemer Weg"
Entwurfsplanung
OG/Stadt:
Ettringen
Verbandsgemeinde
Vordereifel

Planart:
Lageplan 1 Planstraße A

Benannt:	Gezeichnet:	Geprüft:	Datum:
O. Karst	grass	O. Karst	24.01.2018
Nr.	Datum:	Art der Änderung:	Projektnummer:
			21 587
			Papierformat:
			59,4 cm x 132,0 cm
			Maßstab:
			1:250
			Unterlage:
			2 Blatt Nr.: