



Ortsgemeinde LANGENFELD, Stützwandsanierung

Höhenplan Achse01 - UNTERDORFSTRASSE

M. 1:100/100

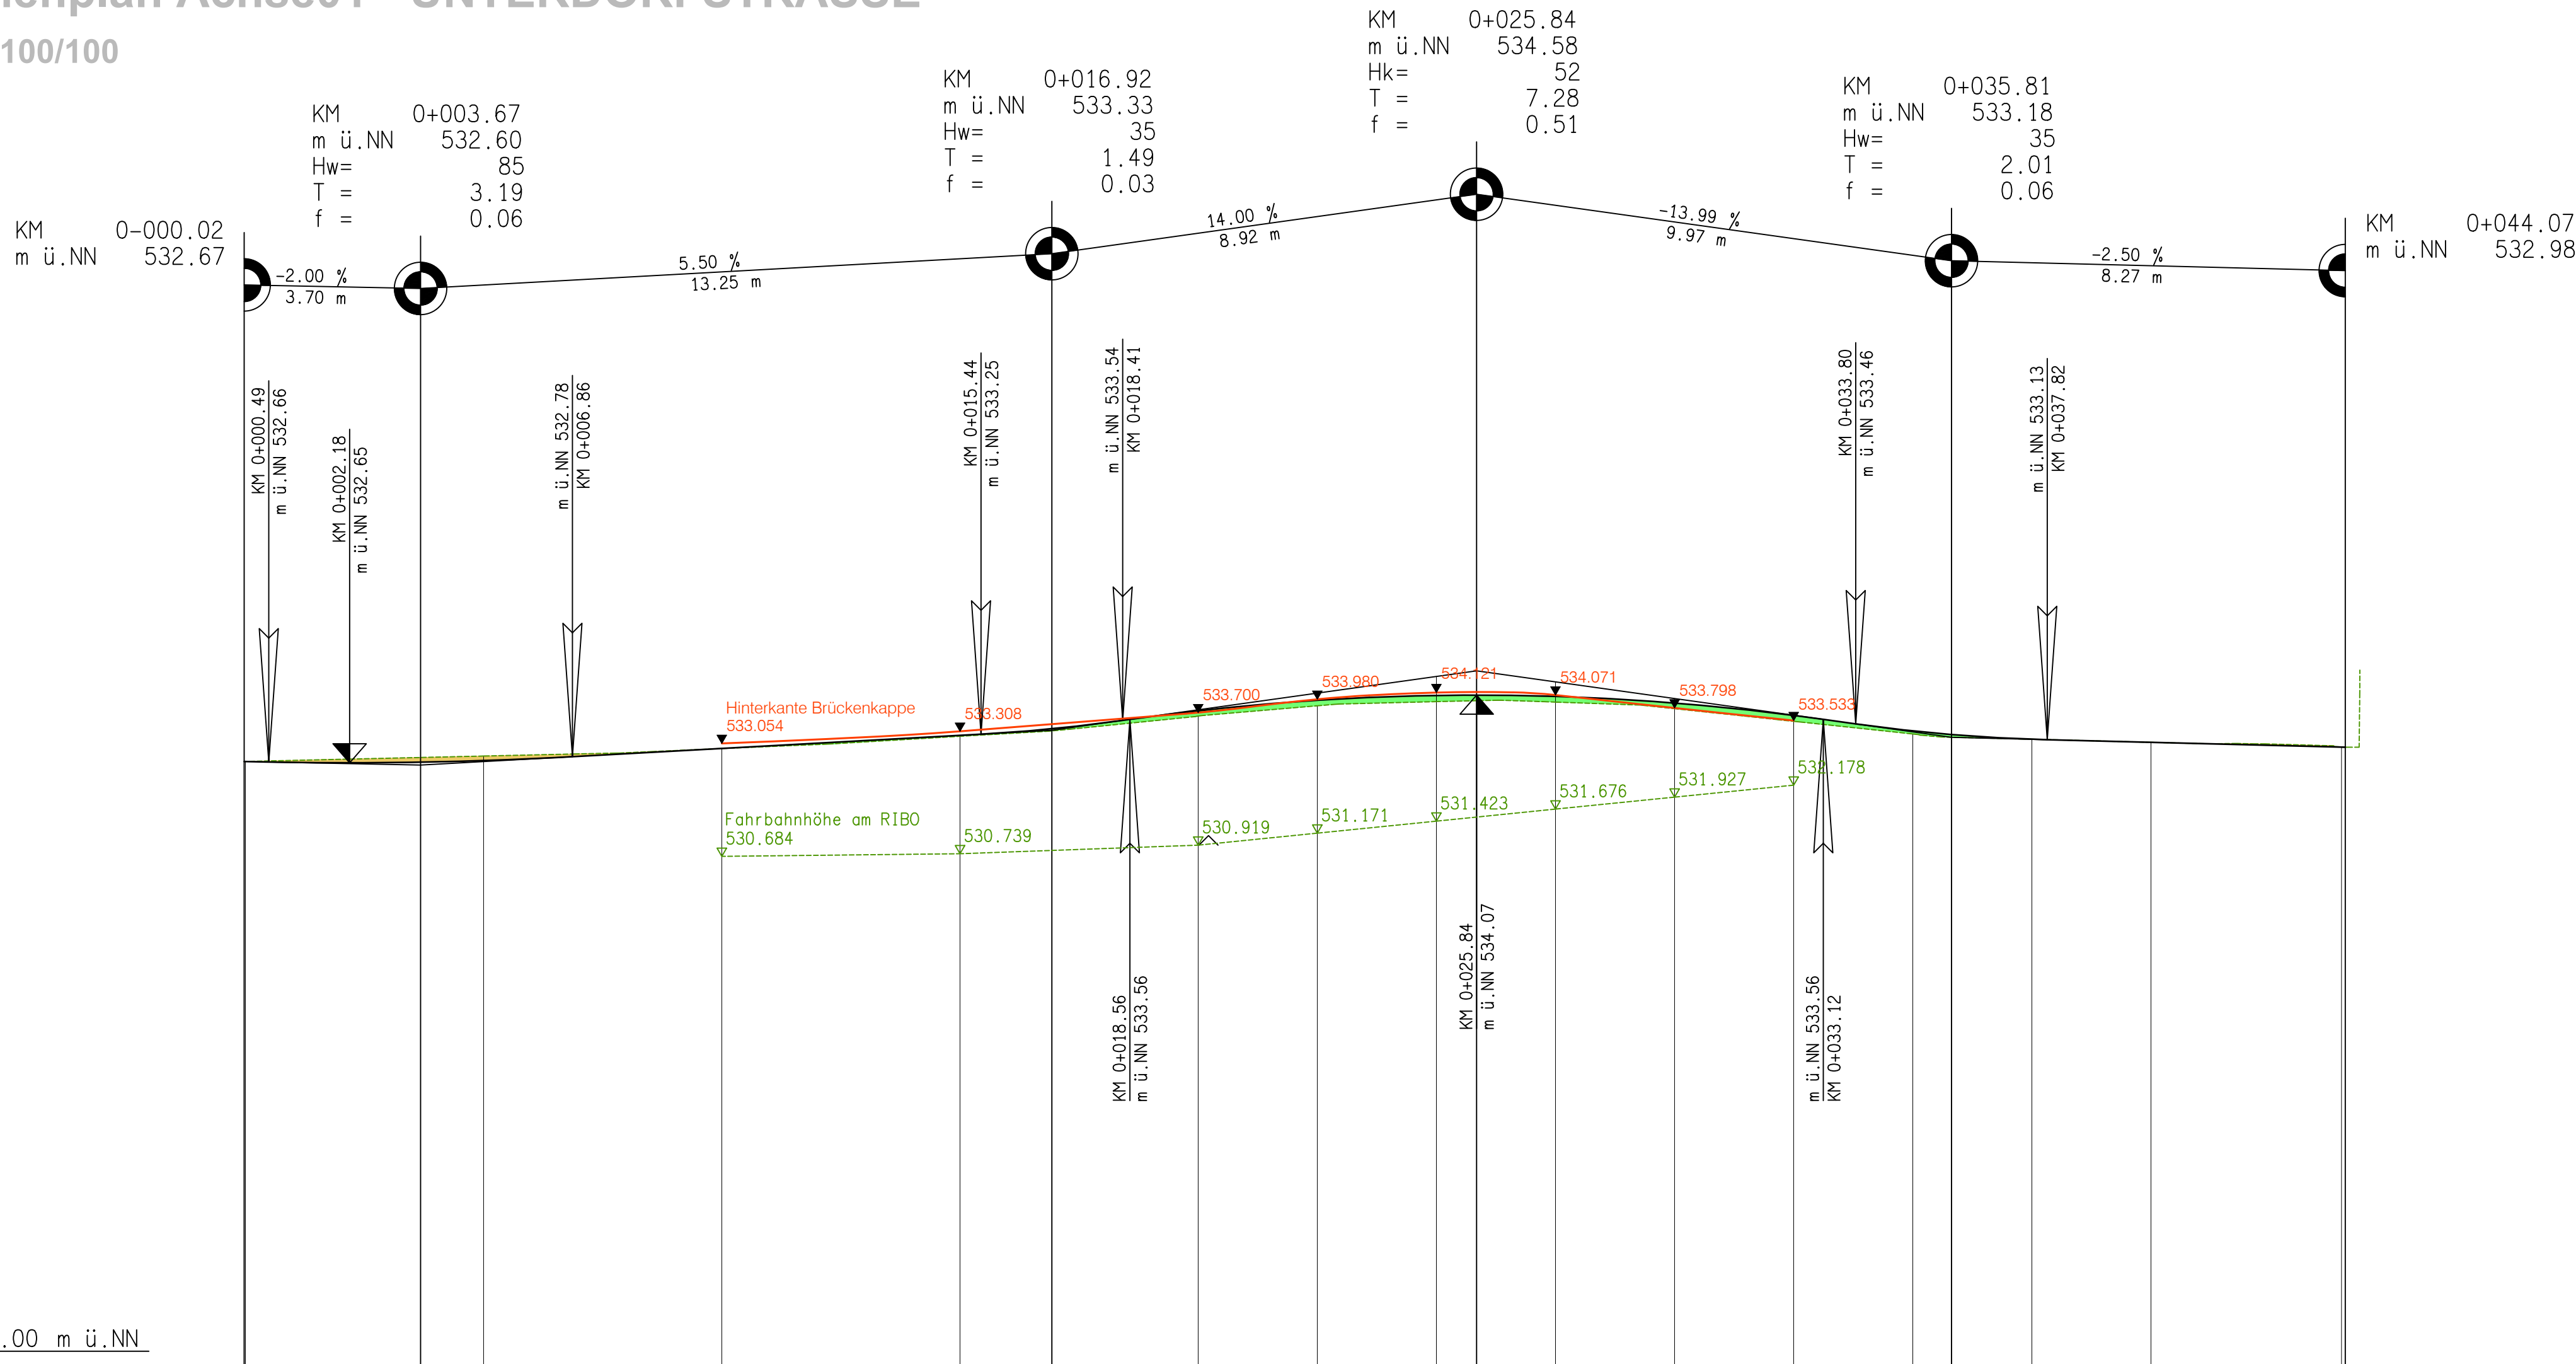

Straßenachse Höhe	Gradiente	M
Geländehöhe		M
Profilnummer		
Profilabstand		M
Stationierung		M
Kilometrierung		
Krümmungsband		
	$\frac{\text{rechts}}{\text{links}}$ – Kurve	
Krümmung 1/R:	1cm = R	100
Stationen Krümmung + Querneigung		
Querneigung		
	<u>re.</u> FBR	
	<u>li.</u> FBR	
1cm = 2.5%		

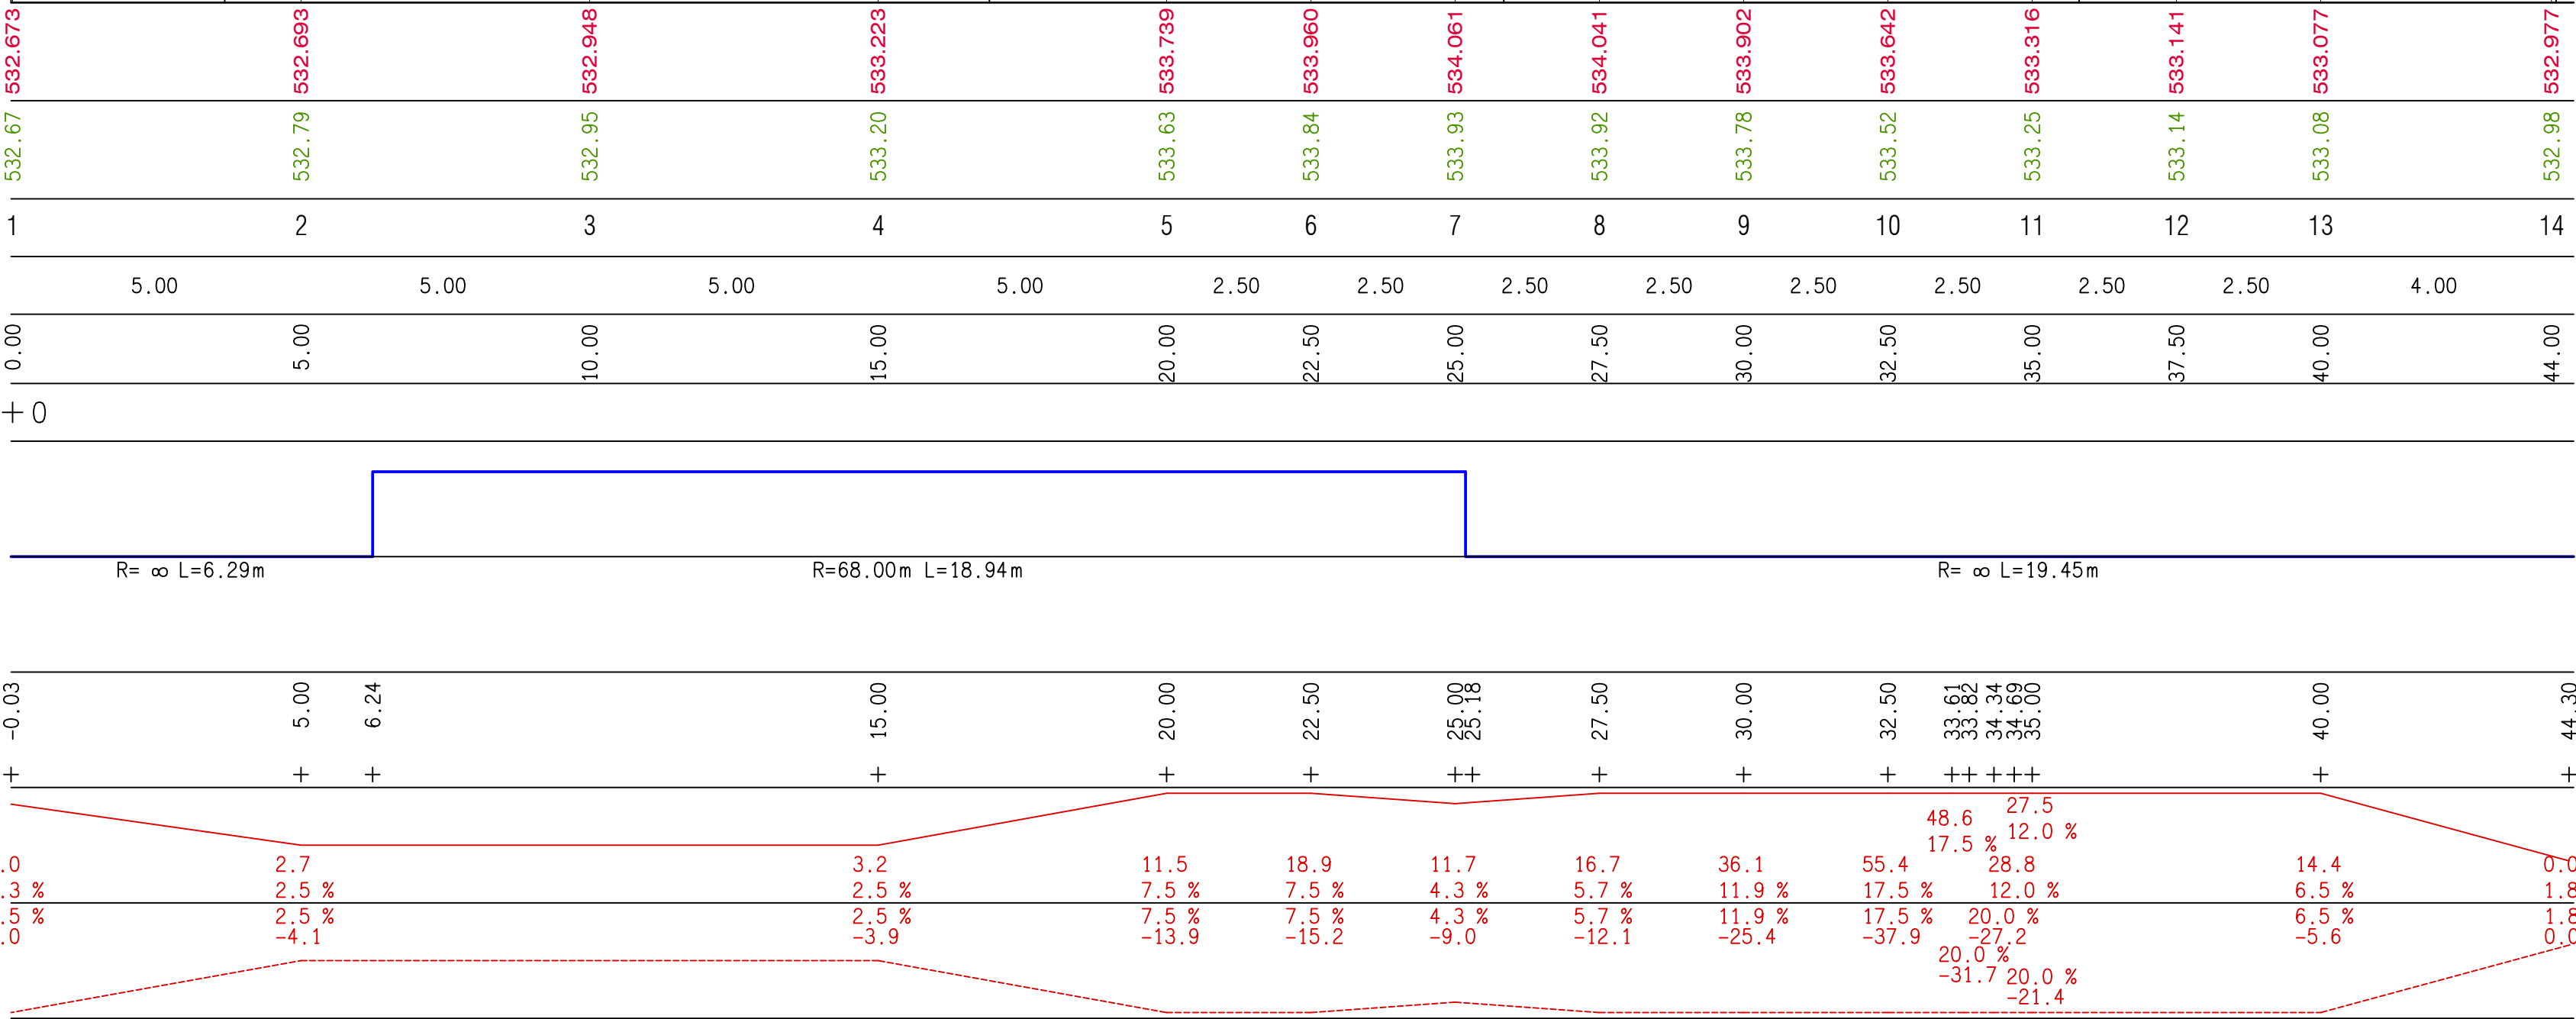

Aufsteller:
IBS - Ingenieure GbR
Mühlenstraße 3
Tel. 02678 / 9539-0
info@ibs-ingenieure.com

56828 Allien
Fax 02678 / 9539-29
www.ibs-ingenieure.com

Bauherr:
OG Langenfeld

Bezeichnung u. Prüfmerk

Idx	Art der Arbeit:	Datum:	gez:
0	Zeichnung erstellt	18.04.2019	F.Hitzler
1			
2			
3			

geprüft und
freigegeben:

Allien, den

Projekt:
OG Langenfeld
Sanierung der Stützwand in der "Unterdorfstraße"

Gewerk:
Straßenbauentwurf

Planbezeichnung:
Höhenplan

Projekt Nr.:	Plan Nr.:	Maßstab:	Datum:
13-013	2.0	1:100/100	18.04.2019