


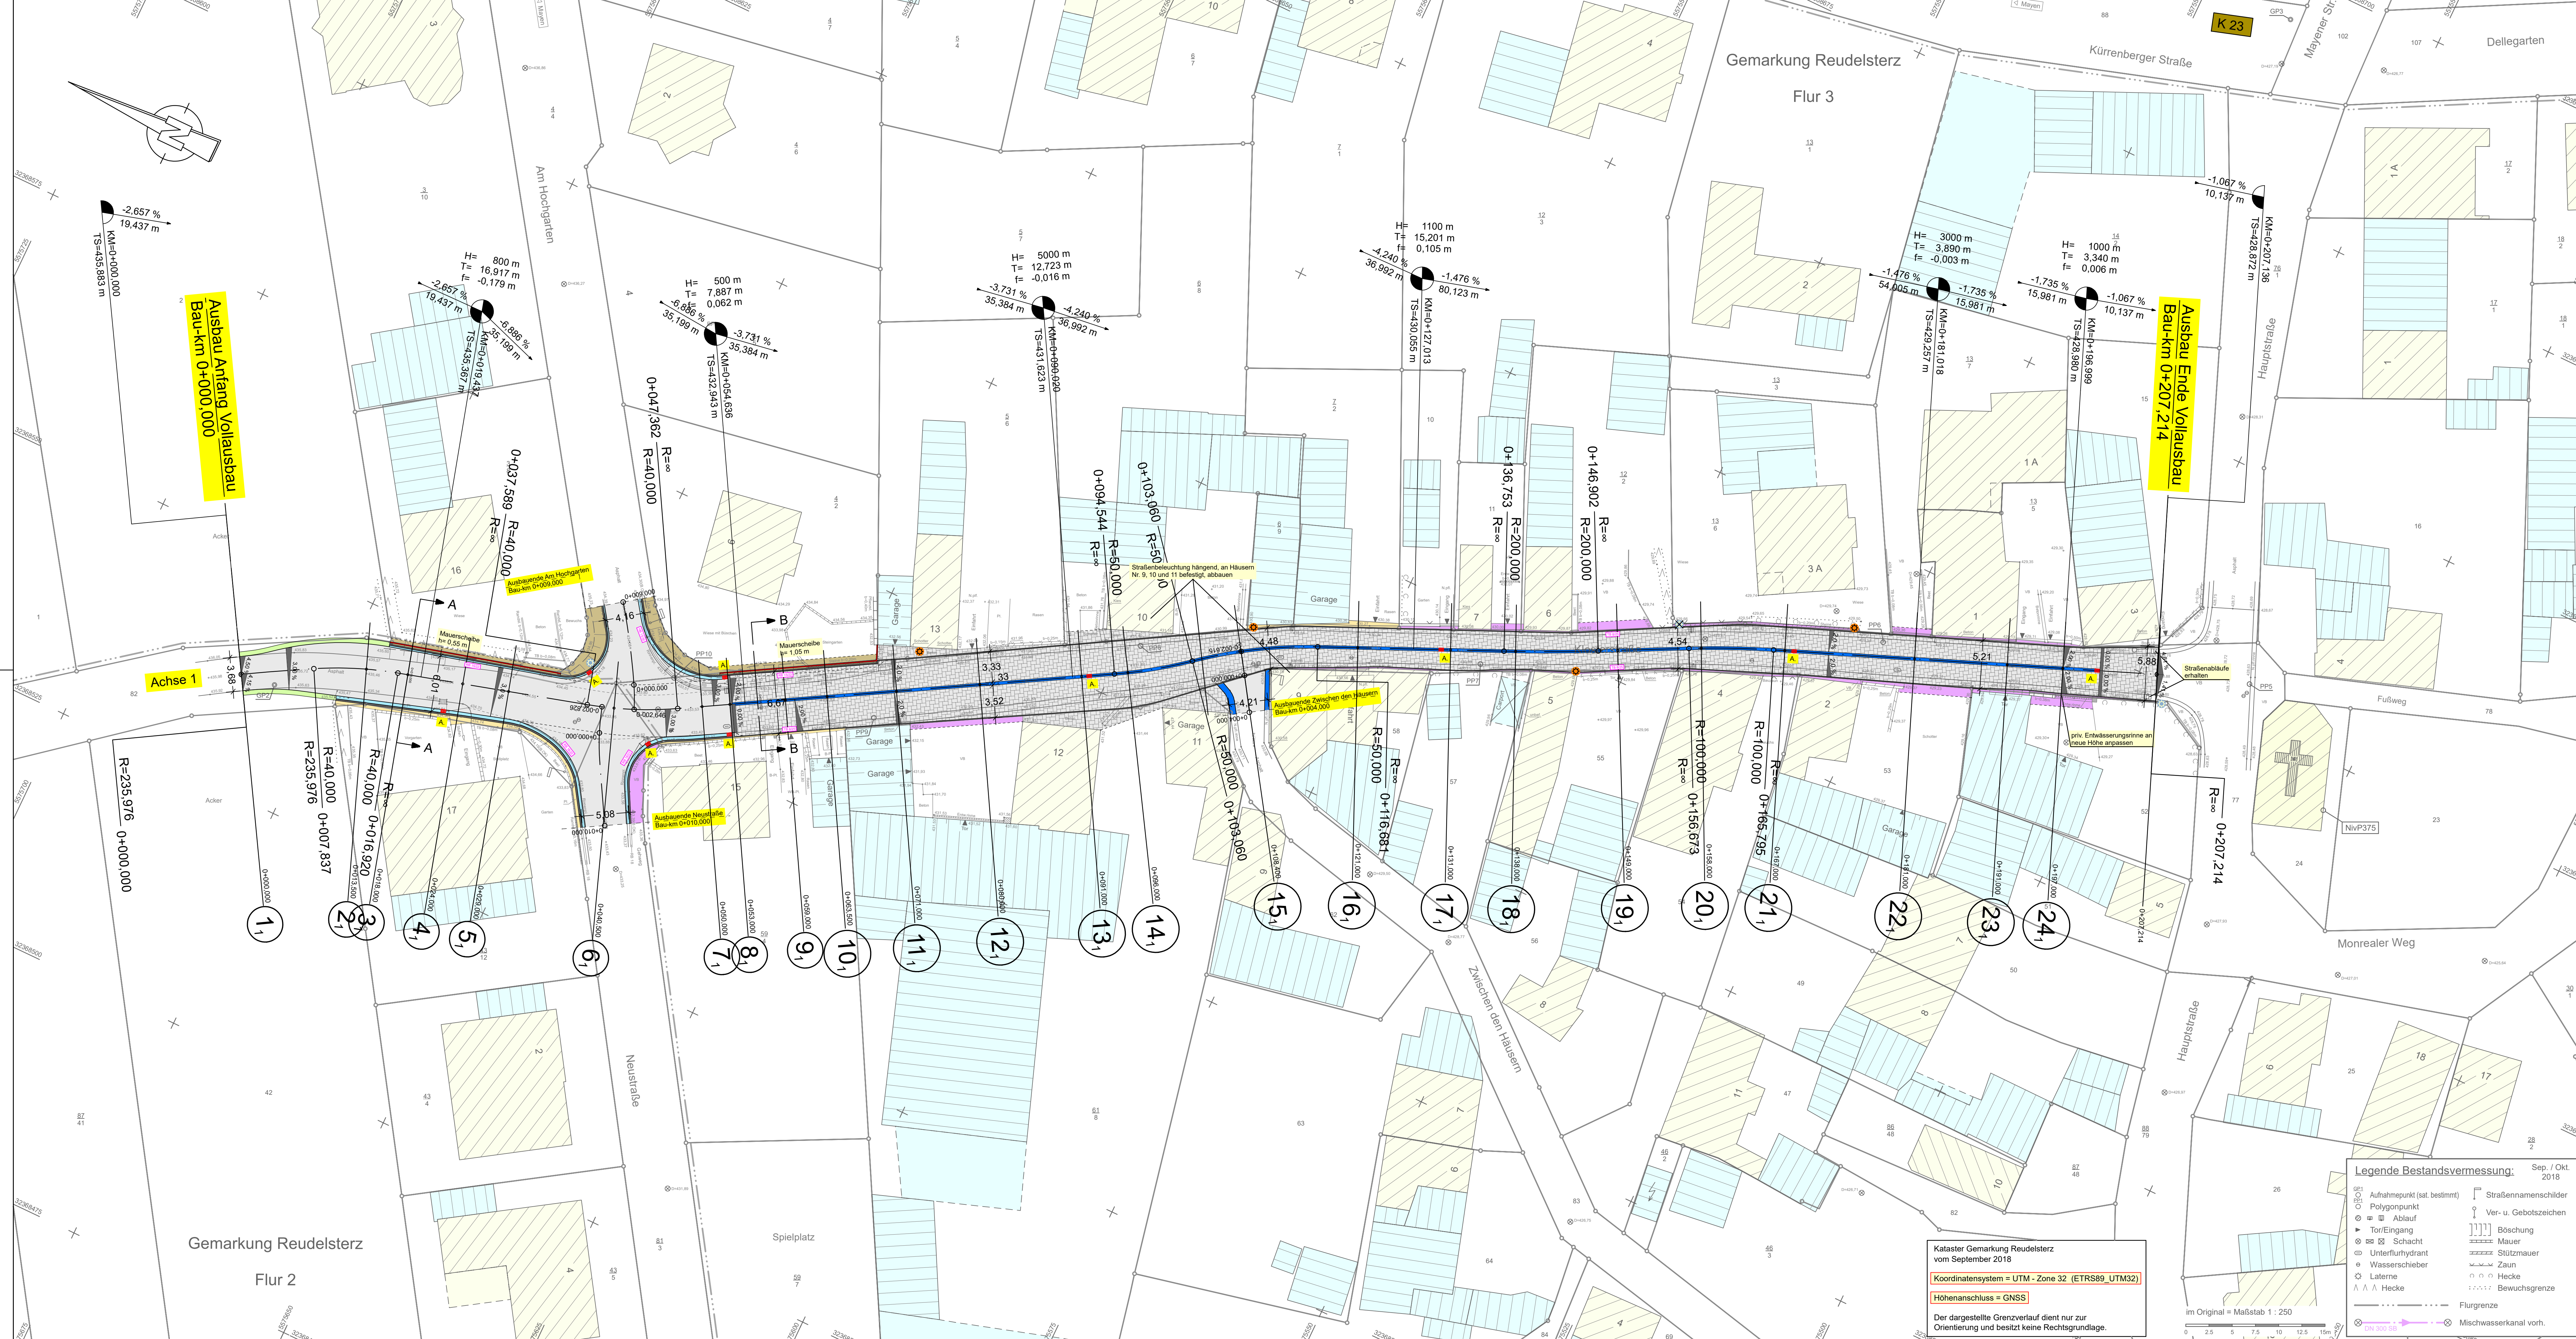

- Legende:**
- Betonsteinpflaster Ellenbogenverband
 - Asphaltdecke
 - Tiefbordstein 8/25
 - Angleichfläche (mit vorh. Material)
 - Bankett
 - Gelände Auffüllung
 - Betonsteinpflaster 10/20 als Läuferstein/Angleichfläche
 - Bordsteine Entwässerungsrinne
 - Abläufe neu
 - Entwässerungsrinne aus vorh. Basaltgroßpflaster
 - Winkelstütze (h= 0,30m-0,80m)
 - geplante Straßenbeleuchtungsanlage Exemplarische Darstellung
 - vorhandene Leuchte/Entfall vorhandene Leuchte

ENTWURFSPLANUNG

Index:	Datum:	Art der Änderung:		
ingegrupp	KOHNS	KOHNS + GÖBEL Ingenieur GmbH Eichenstraße 39 56727 Mayen Tel.: 02651-2057, Fax: 42199 Internet: www.ing-kohns.de E-Mail: kigging@kohns.de	Beginn der Bearbeitung:	16.11.2018
KIG	KOHNS + GÖBEL Ing. GmbH		Stand der Bearbeitung:	23.05.2019
			geprüft:	23.05.2019
Auftraggeber:	Ortsgemeinde Reudelstertz		Unterricht:	5
Straße:	Klosterstraße		Blatt Nr.:	1
Nächster Ort:	Reudelstertz		Reg. Nr.:	1391
			Datum:	
			Zeichen:	
			Bearbeitet:	
			Gezeichnet:	
			Geprüft:	
			Lageplan	
			Maßstab:	1 : 250

Ausbau der Klosterstraße, in Reudelstertz

Kataster Gemarkung Reudelstertz vom September 2018
Koordinatensystem = UTM - Zone 32 (ETRS89_UTM32)
Höhenanschluss = GNSS
Der dargestellte Grenzverlauf dient nur zur Orientierung und besitzt keine Rechtsgrundlage.

- Legende Bestandsvermessung:**
- Aufnahmepunkt (sat. bestimmt)
 - Polygonpunkt
 - Ablauf
 - Toreingang
 - Mauer
 - Unterflurhydrant
 - Wasserschieber
 - Latrine
 - Hecke
 - Straßennamenschilder
 - Ver- u. Gebotszeichen
 - Böschung
 - Stützmauer
 - Zaun
 - Bewuchsgrenze
 - Flurgrenze
 - Mischwasserkanal vorh.