

Auszug aus den Geobasisinformationen

Liegenschaftskarte



Rheinland-Pfalz

VERMESSUNGS- UND
KATASTERAMT
OSTEIFEL-HUNSRÜCK


Hergestellt am 18.10.2019

Flurstück: 494/1
Flur: 7
Gemarkung: Kottenheim

Gemeinde: Kottenheim
Landkreis: Mayen-Koblenz

Am Wasserturm 5a
56727 Mayen


5578589
32375931

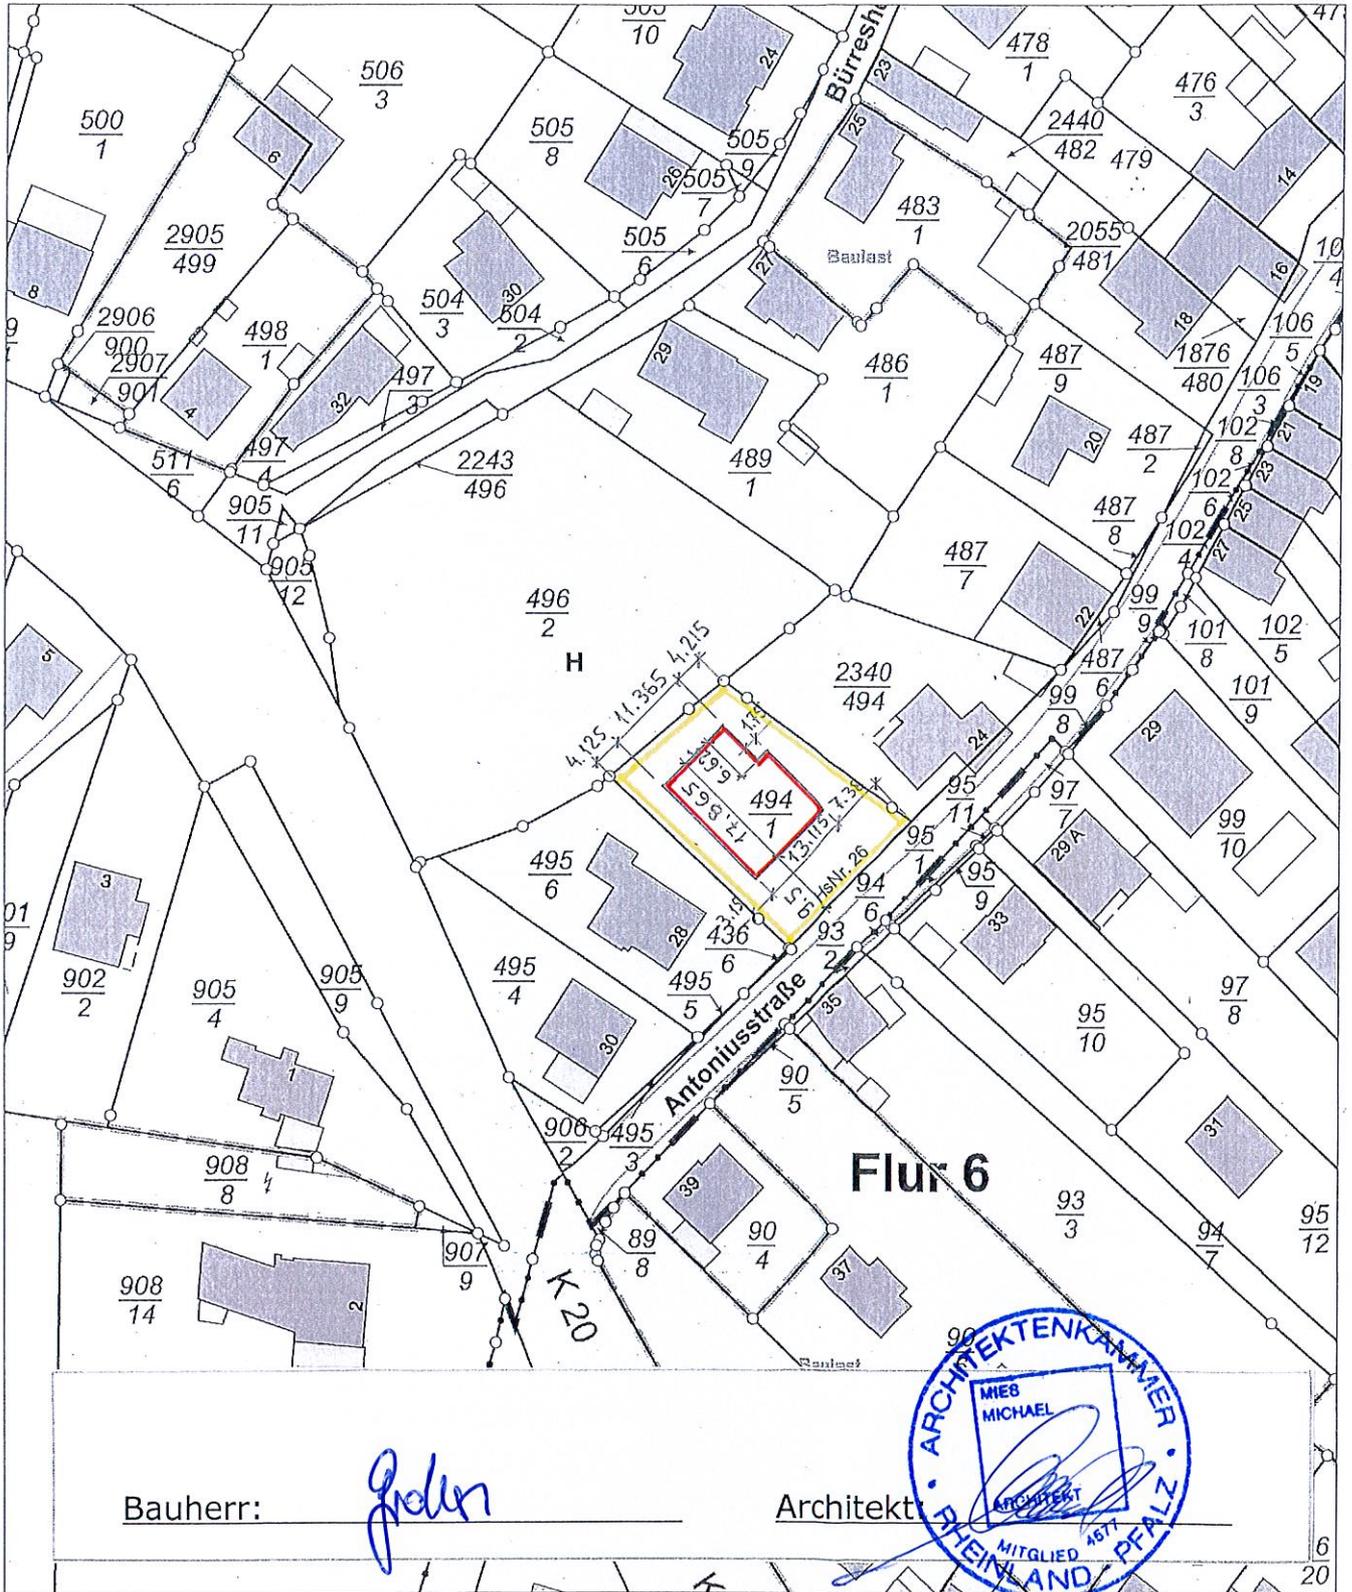

Bauherr:

Jochen

Architekt:

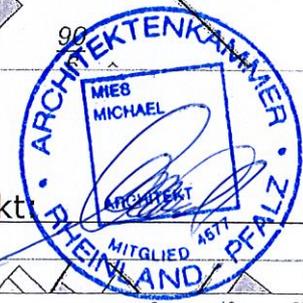

32375751

5578379

Maßstab 1 : 1 000 0 10 20 30 Meter

Vervielfältigungen für eigene Zwecke sind zugelassen. Eine unmittelbare oder mittelbare Vermarktung, Umwandlung oder Veröffentlichung der Geobasisinformationen bedarf der Zustimmung der zuständigen Vermessungs- und Katasterbehörde (§12 Landesgesetz über das amtliche Vermessungswesen).
Hergestellt durch das Vermessungs- und Katasteramt Ostfeifel-Hunsrück.