




Längsschnitt Achse-B

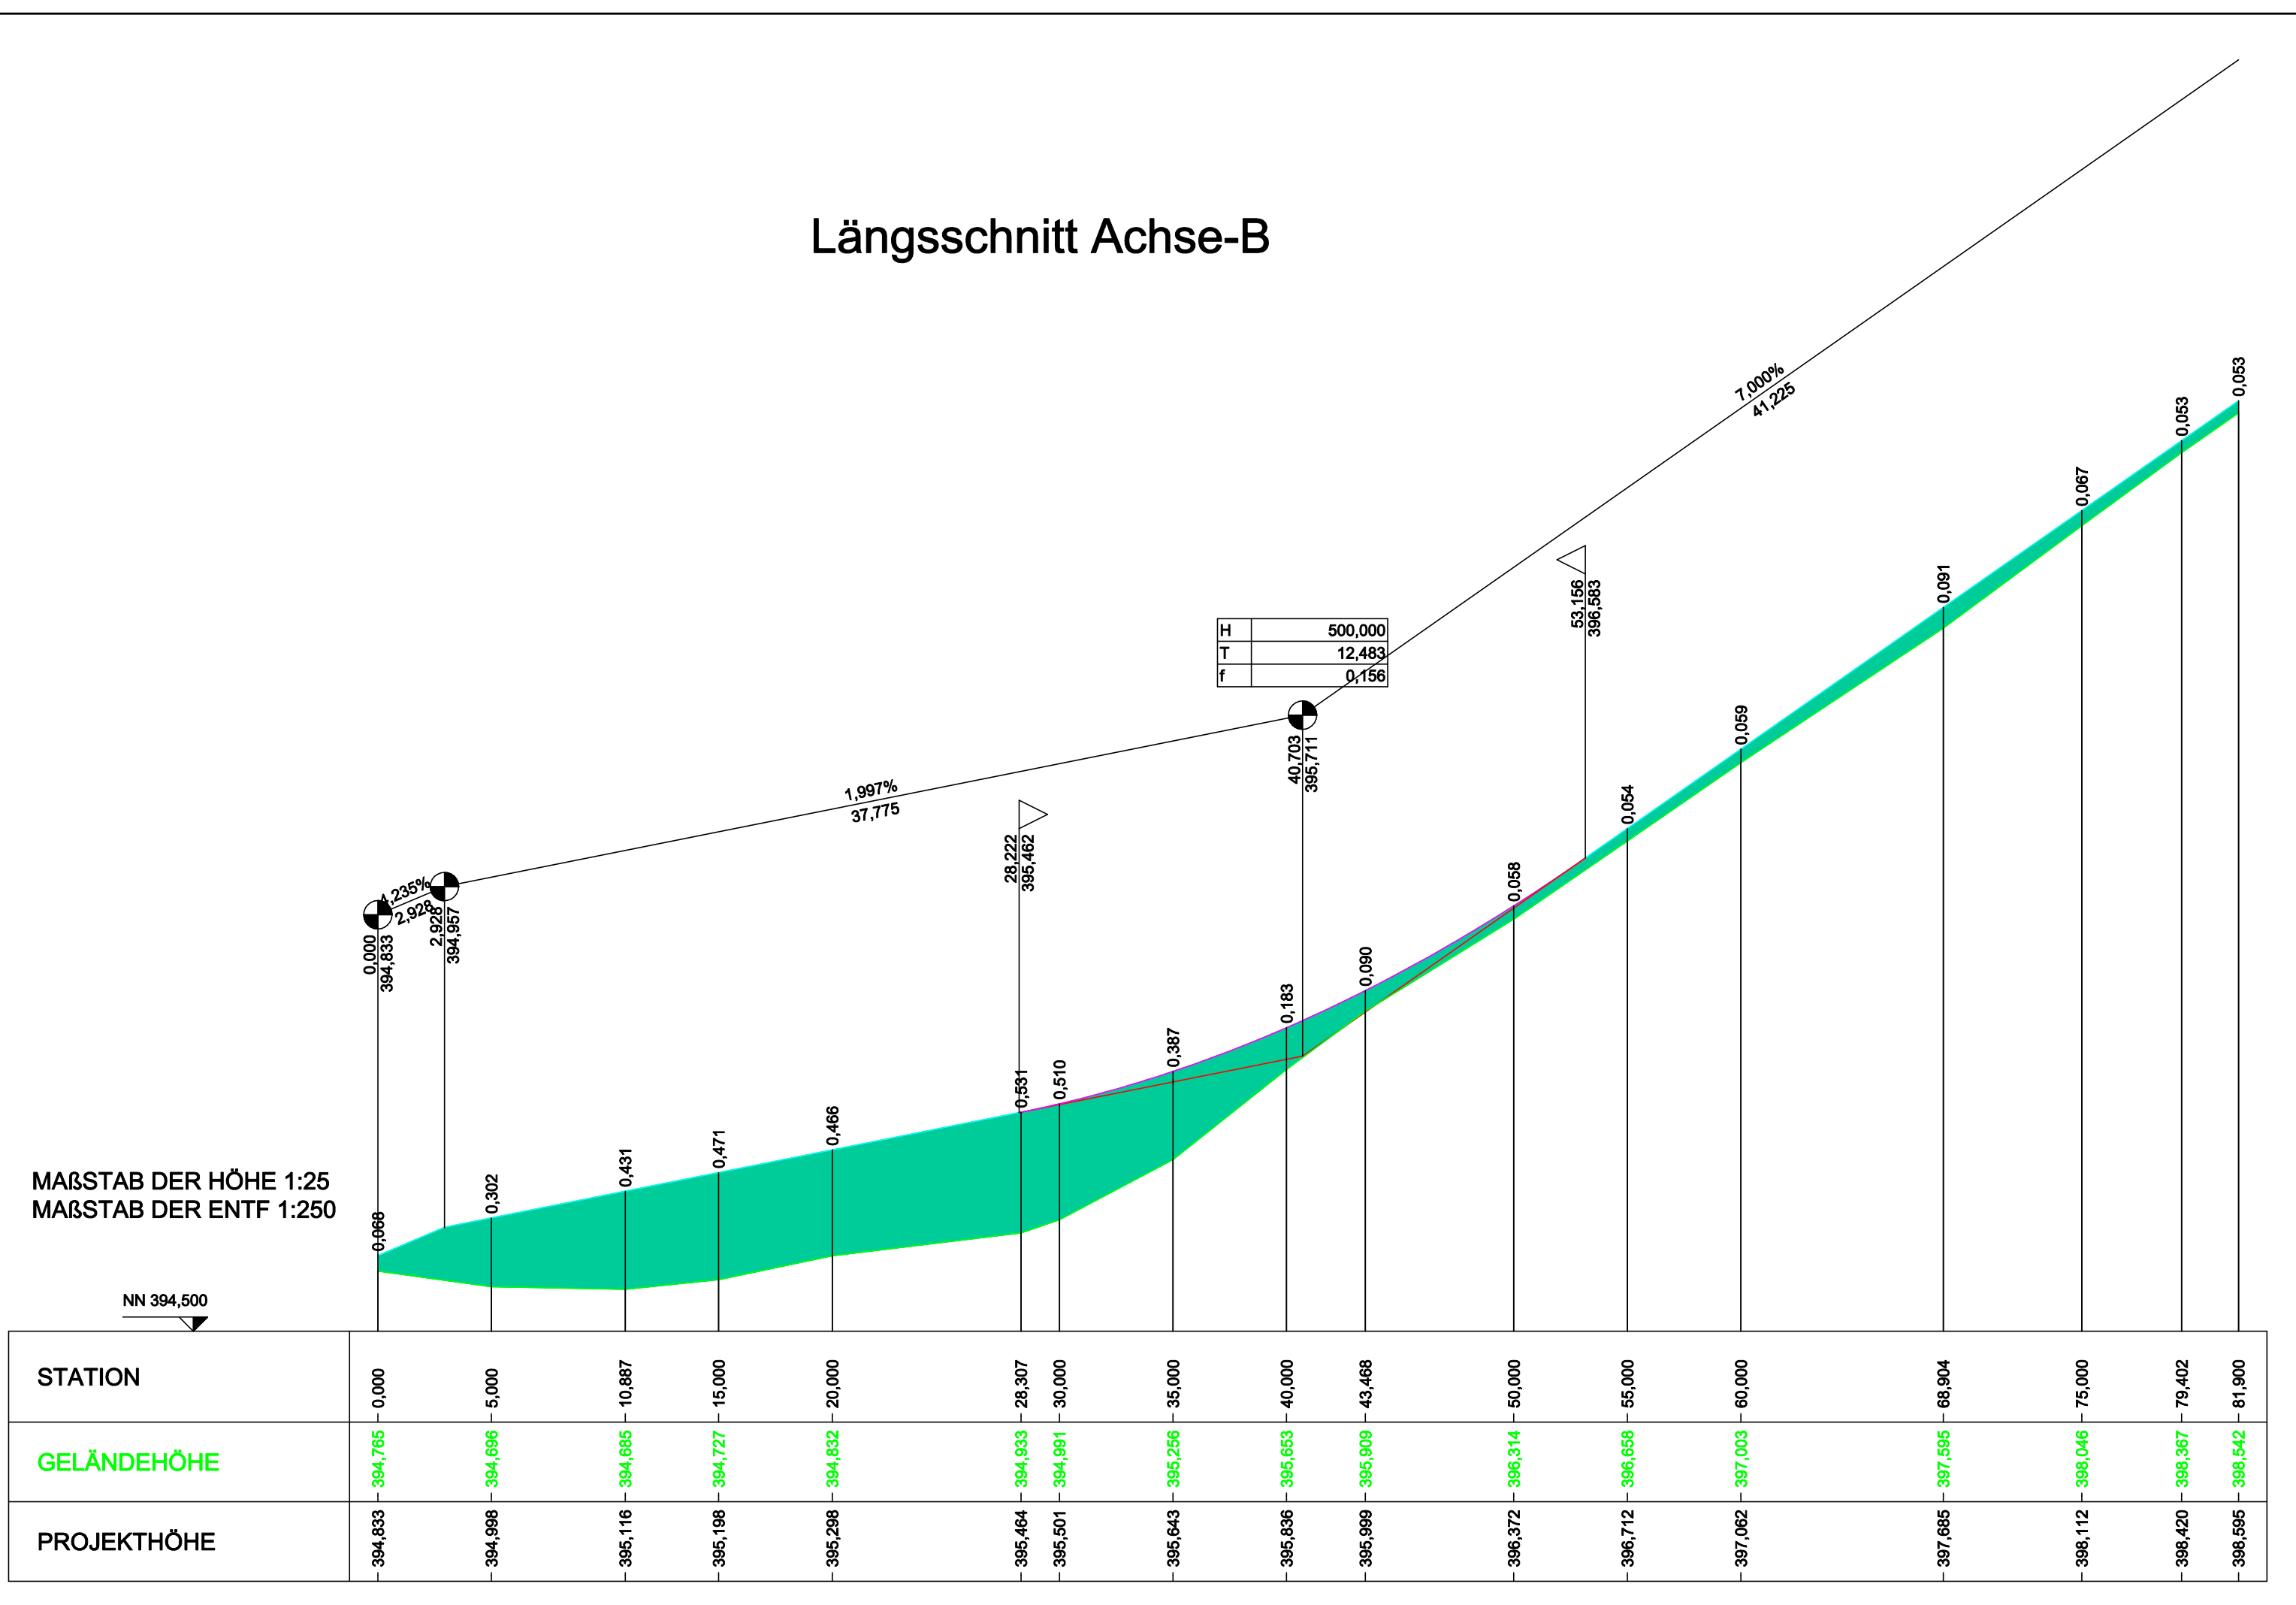


Längsschnitt Fußweg Süd-West

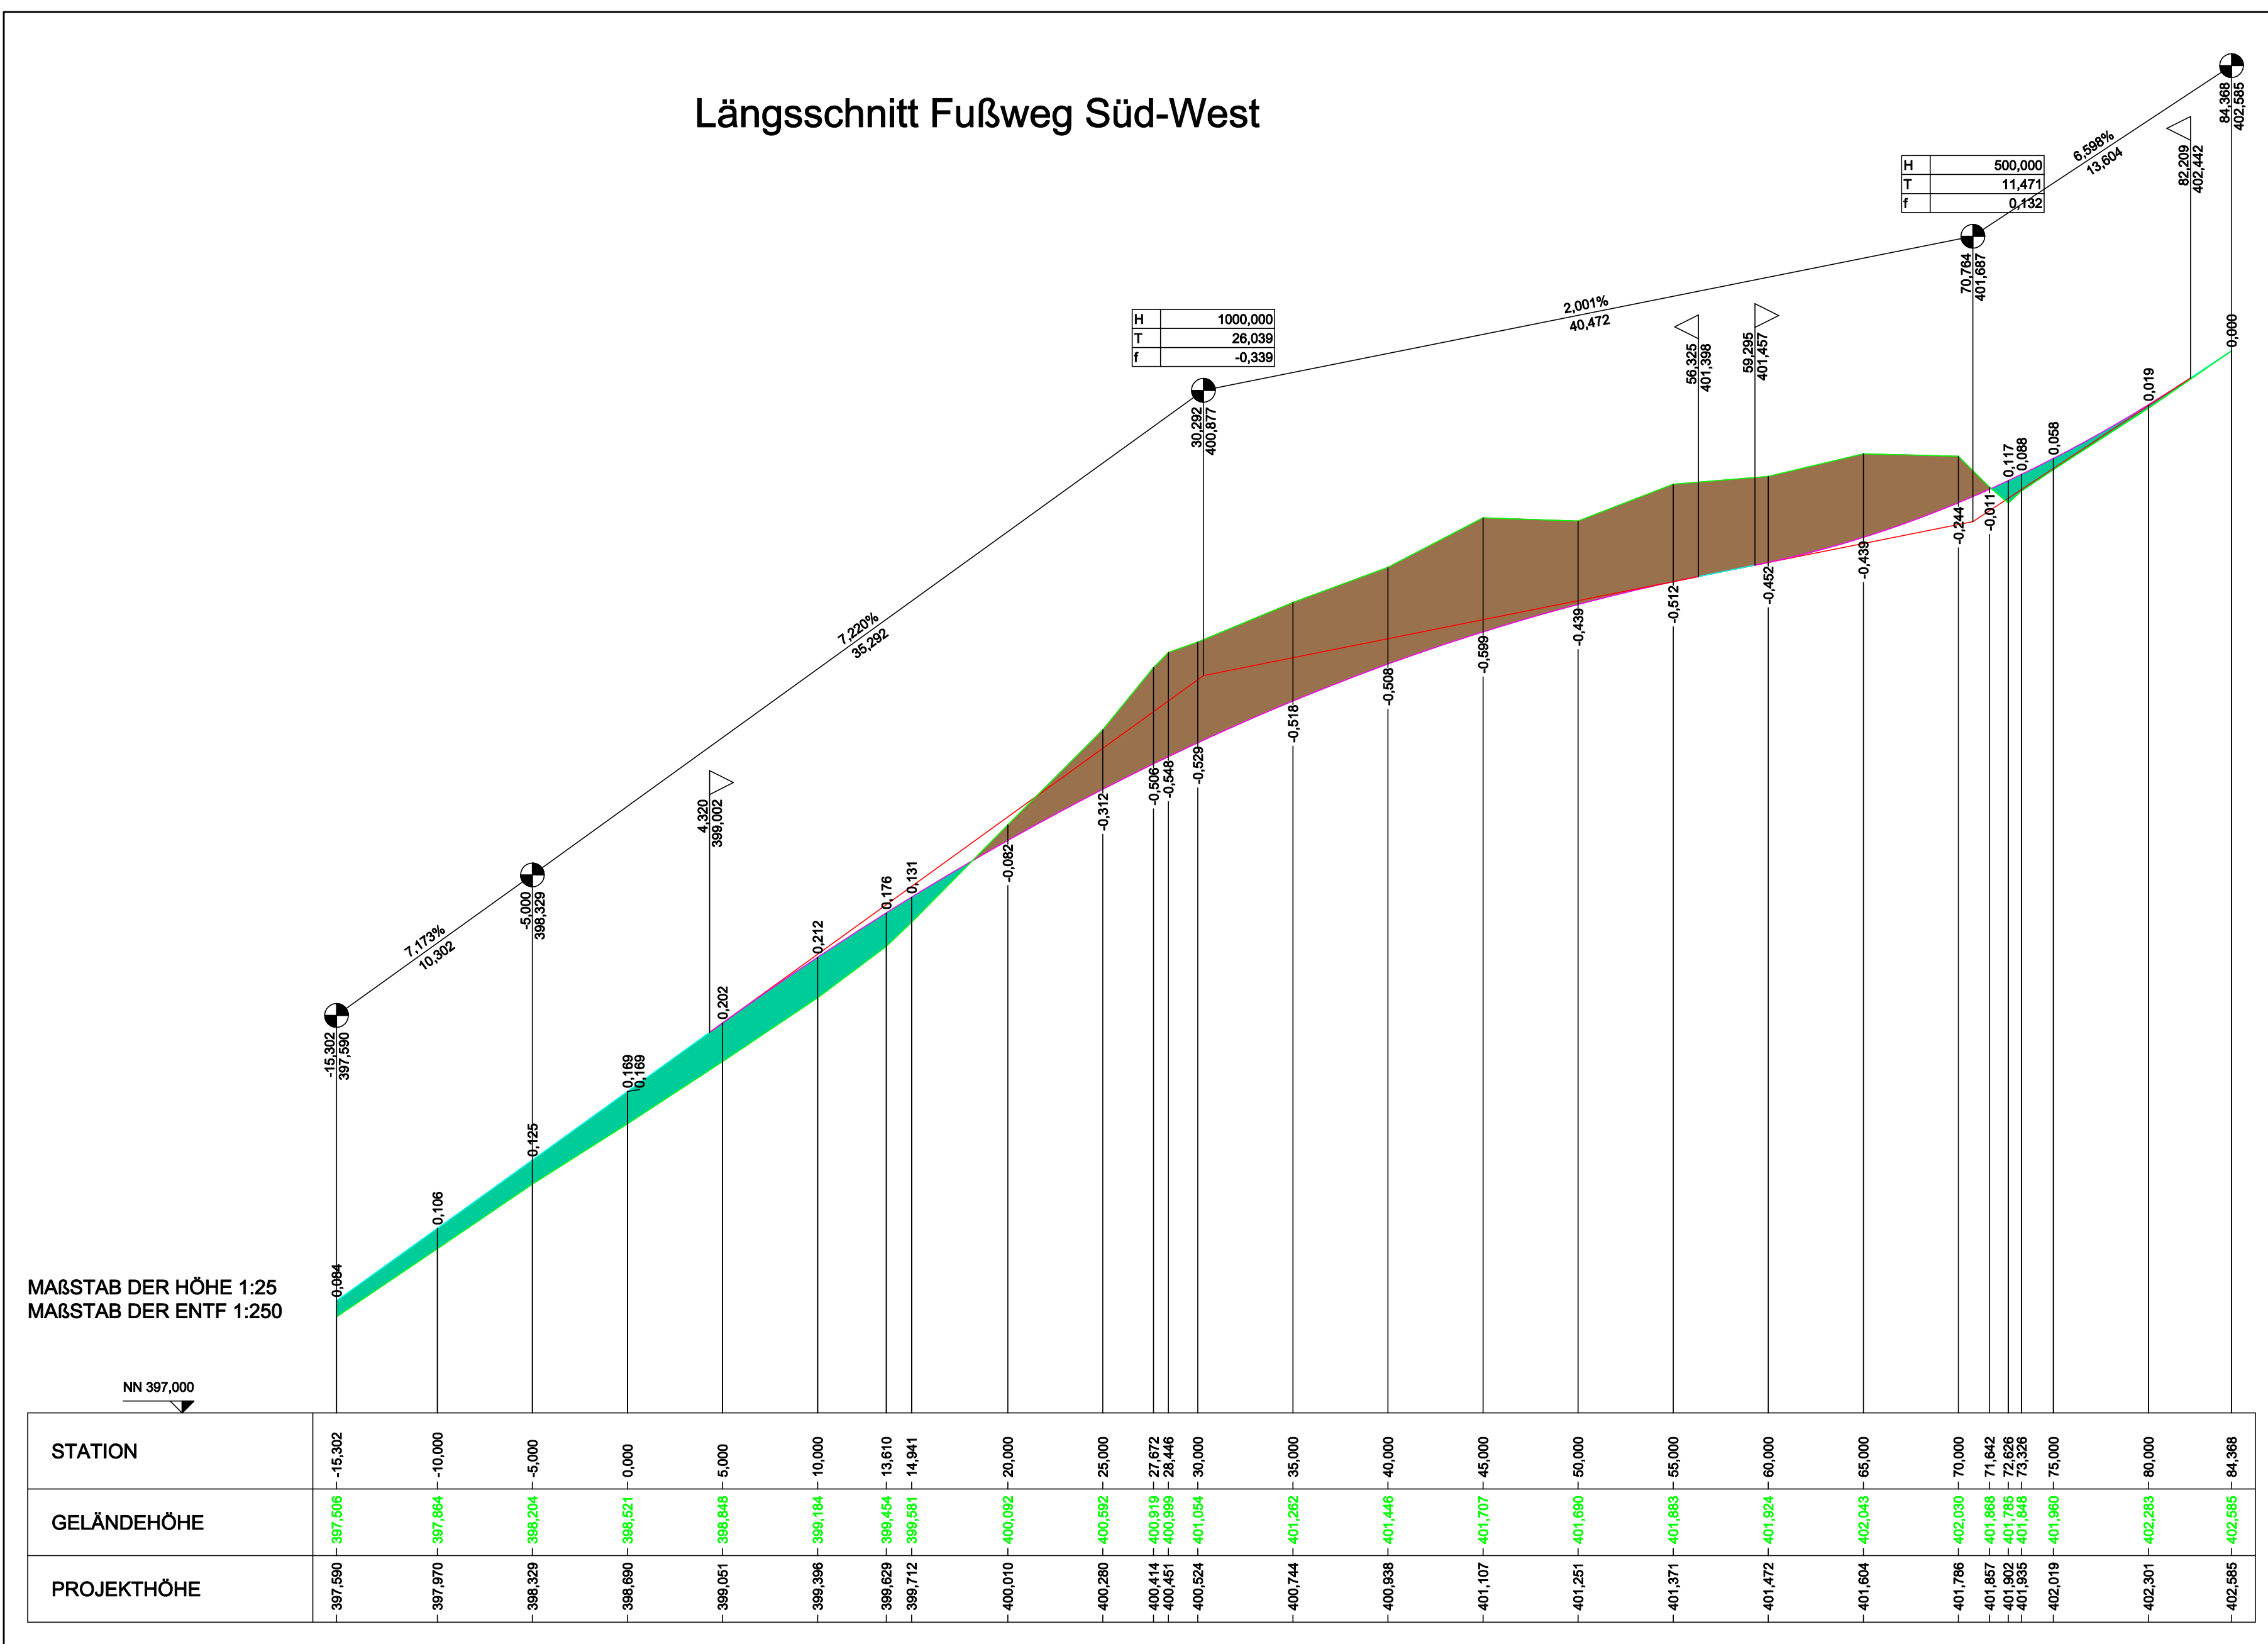

Längsschnitt Lärmschutzwall/Gabionenwand

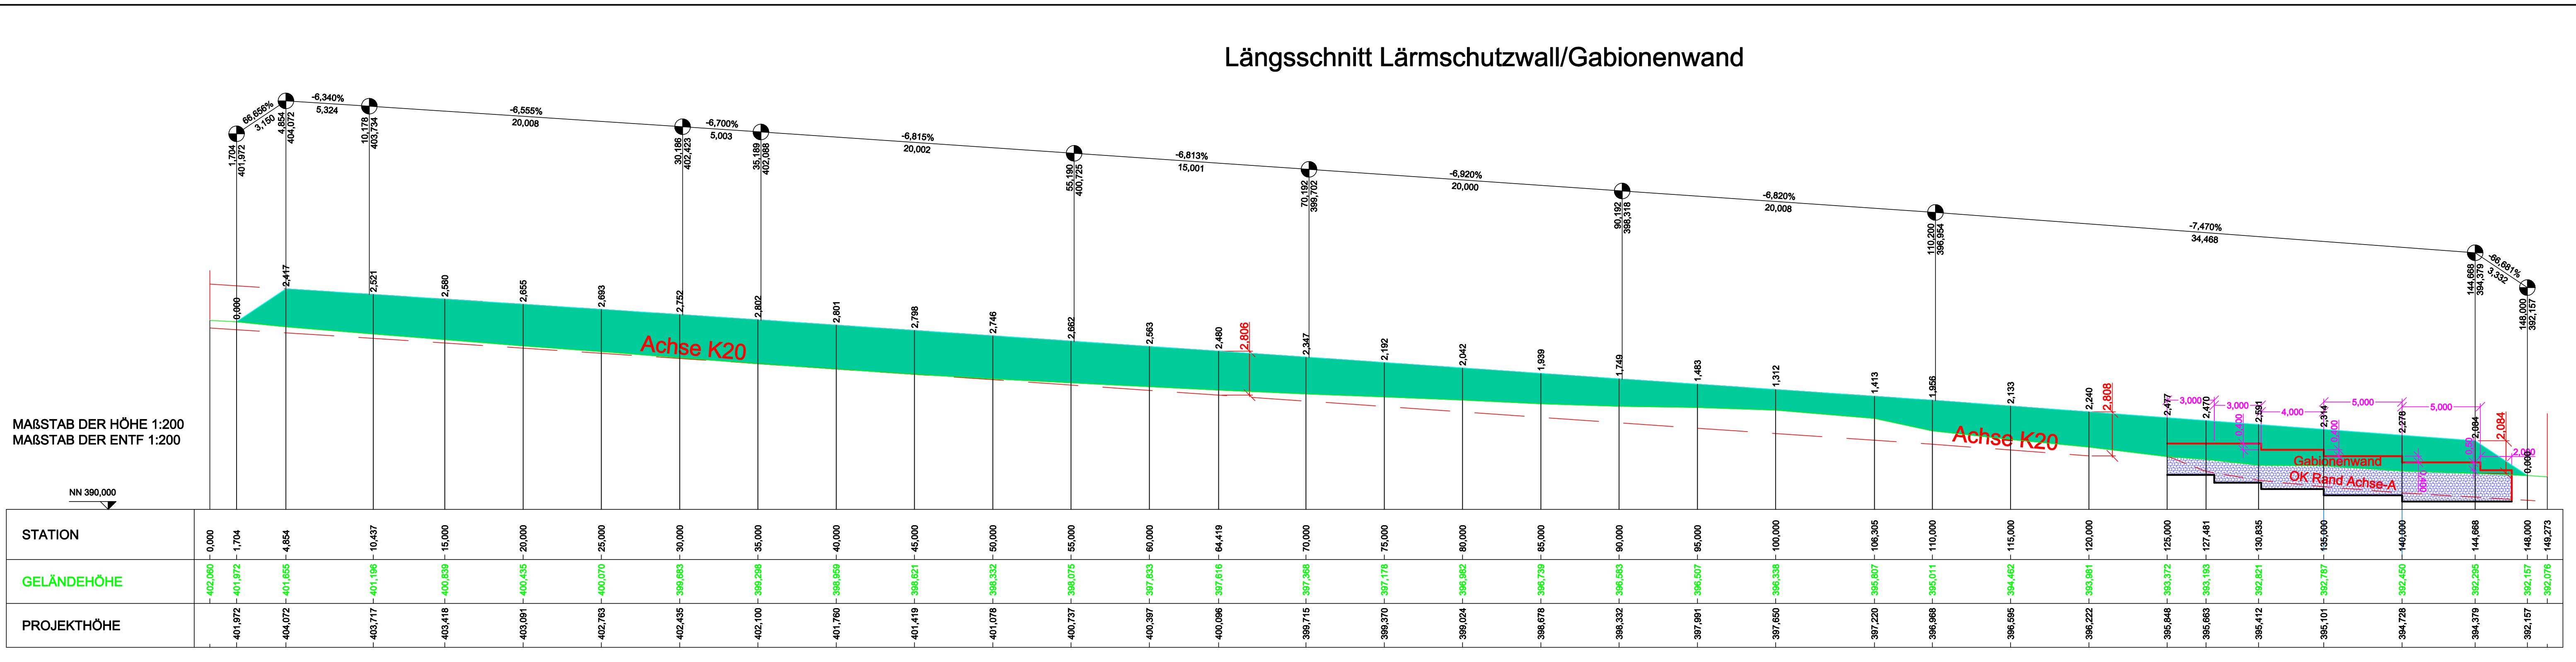

Längsschnitt Gabionenwand

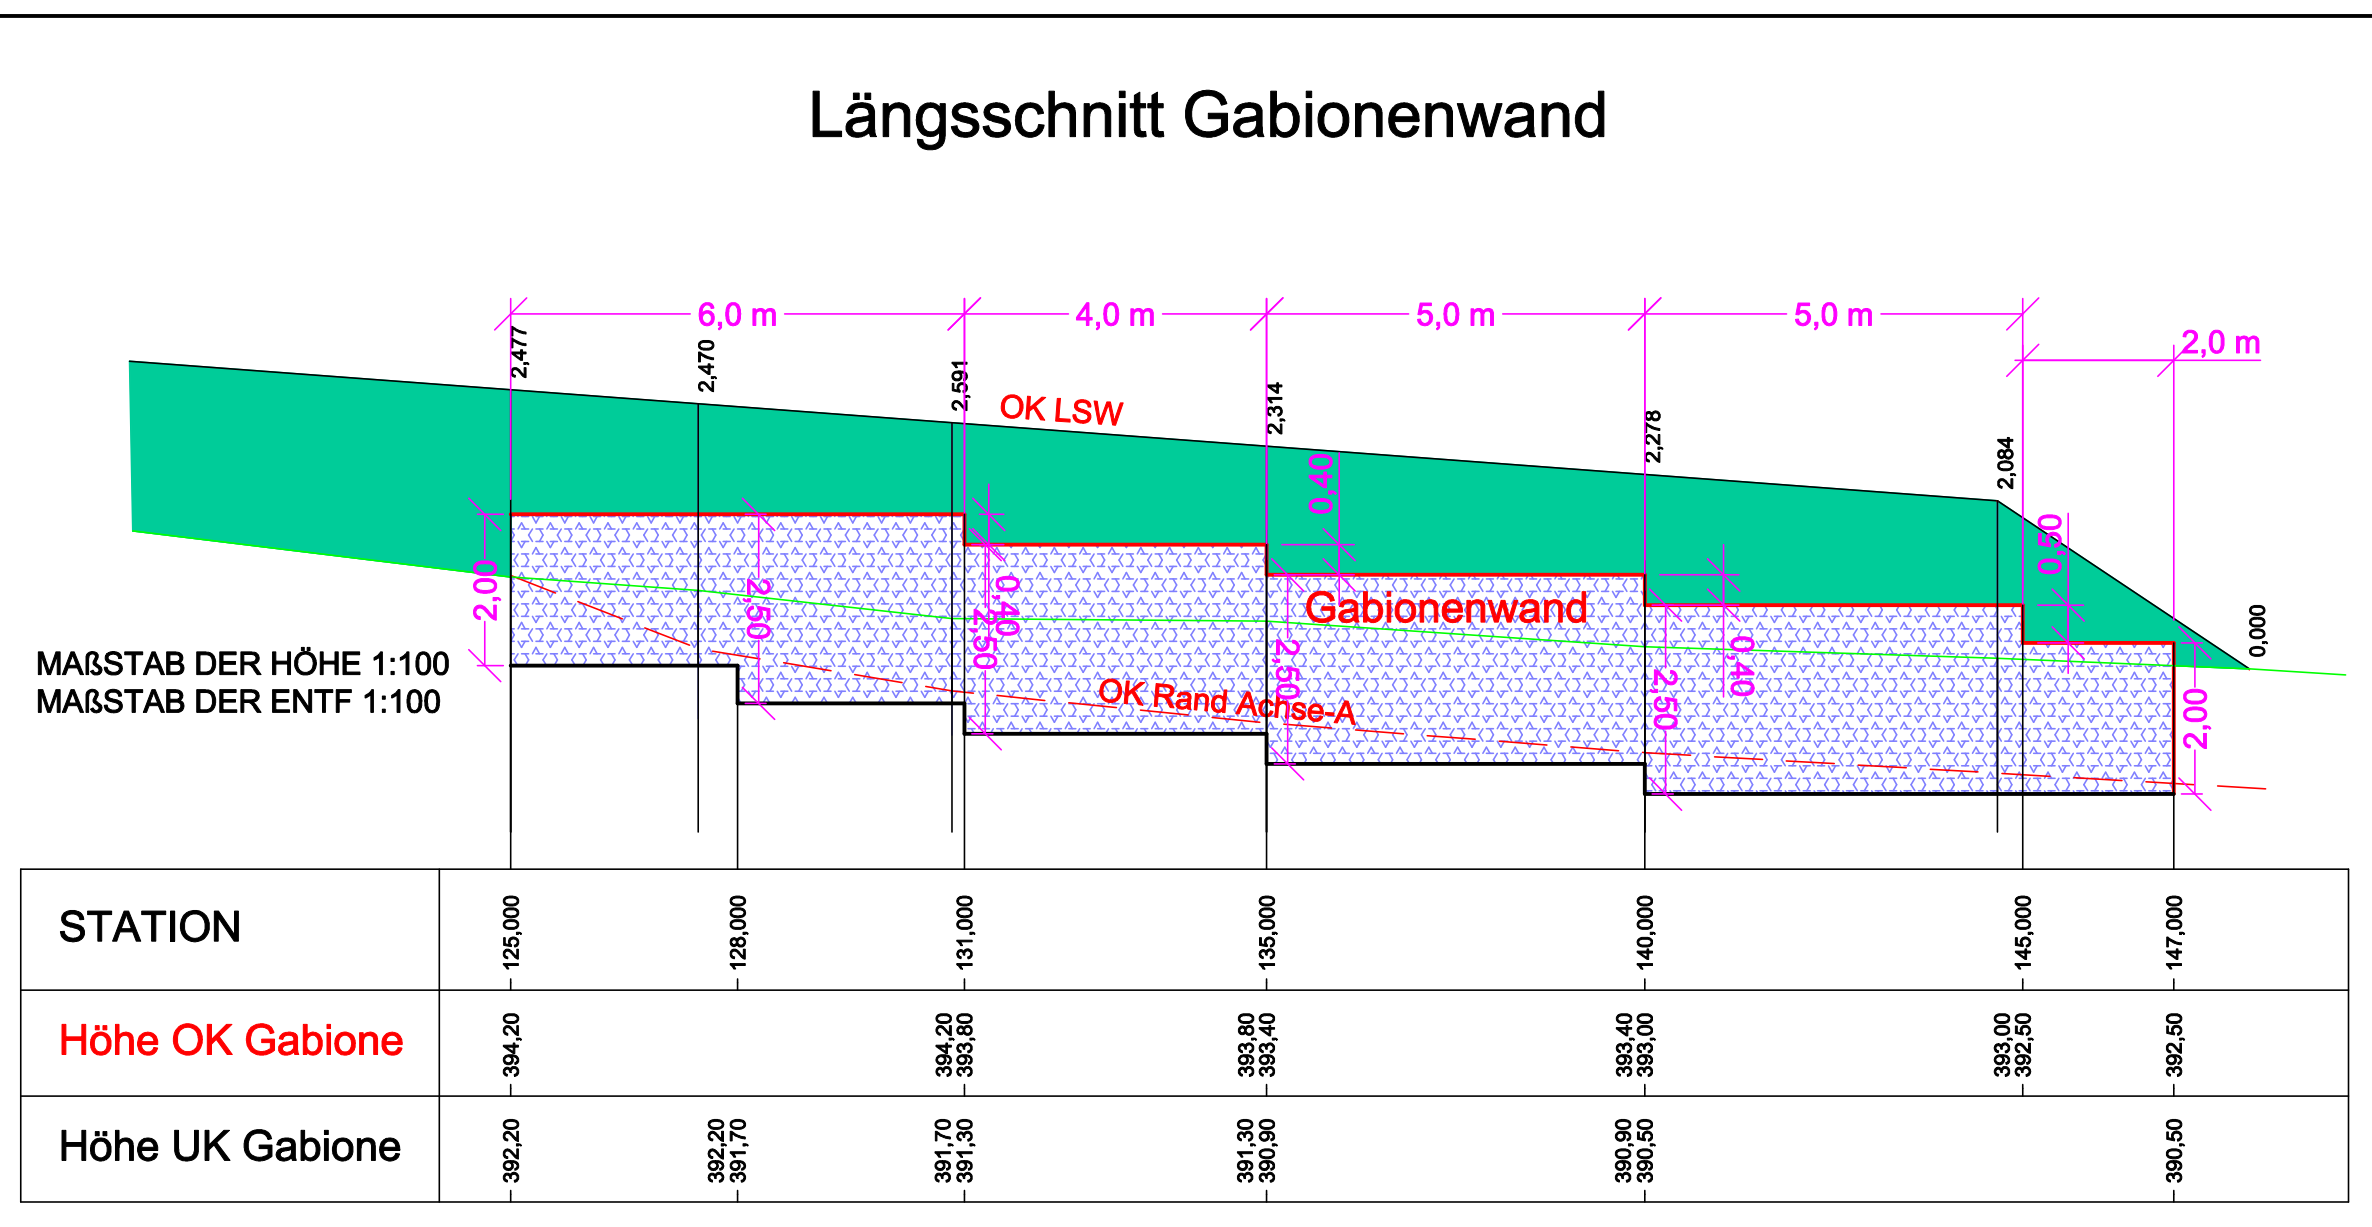

Legende

- Planung:
- Auftragsbereich
 - Abtragsbereich
 - Gabionenwand

Nr./Art der Änderung	Datum	Name
4		
3		
2		
1	06.12.2019	Weis
 Kröll Ingenieure GmbH Fahnenstraße 56 56743 Mendig Tel. 03552-85470 Fax 03552-45443 eMail: info@kroell-ingenieure.de		
Bauherr:	 Ortsgemeinde Ettringen	
Bauvorhaben:	Erschließung Baugebiet "Auf Breitenholz"	
Standort:	56729 Ettringen	
Planbezeichnung:	Ausführungsplanung Längsschnitte Achse-B/Fußweg/LSW/Gabionenwand	
Maßstab:	1 : 100/200/250	Blatt-Nr.: 3.0
Datum:	06.12.2019	Gel.: W
Proj.-Nr.:	2154	Datei: Längsschnitte.dwg
Die ausführende Firma hat gemäß VOB DIN 18183-3 und 4 alle Maße und Längen zu prüfen. Unvollständigkeit der Bauteile und Fehlbau sind zu vermeiden. Die DIN Vorschriften sowie die Lärmschutz- und Abtragspläne sind zu beachten und zu befolgen.		